




RZUT PIWNICY NR 4 (pod sceną) skala 1:50

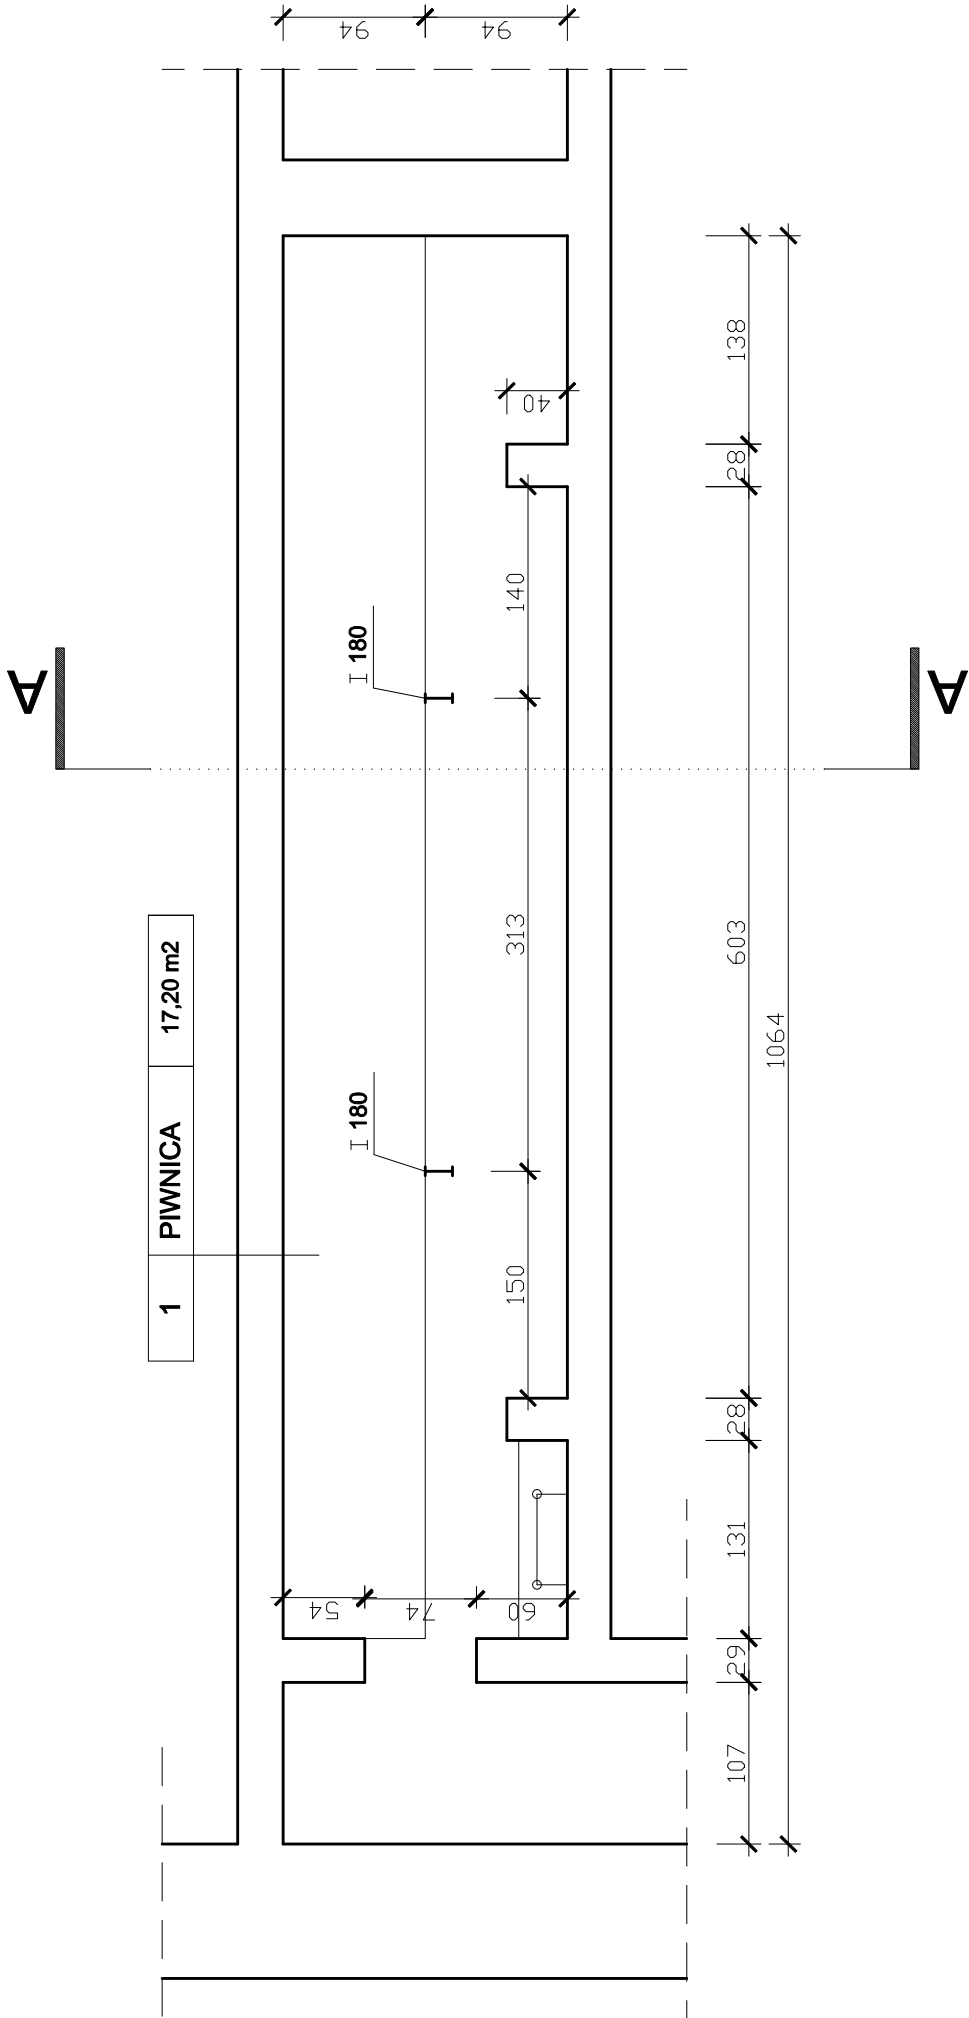

PRZEKRÓJ A-A skala 1:50

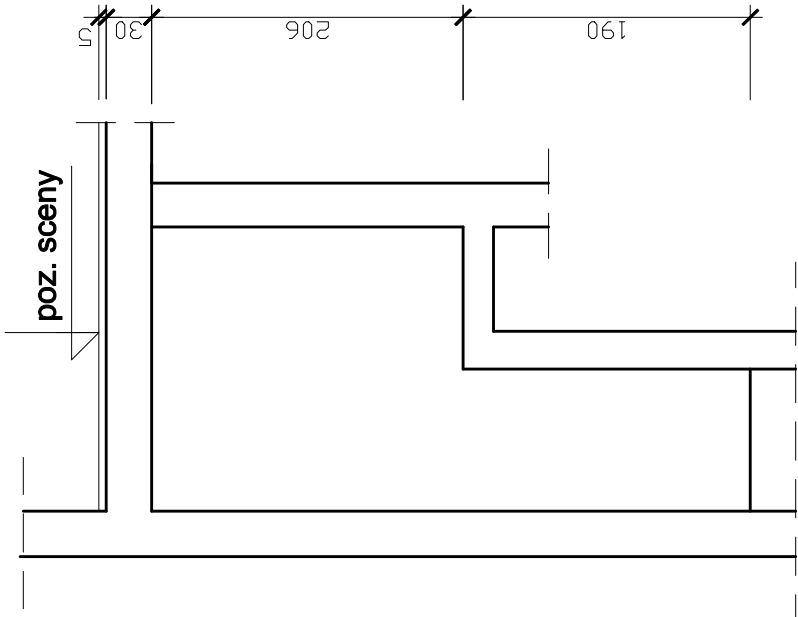

RZUT BUDYNKU skala 1:500

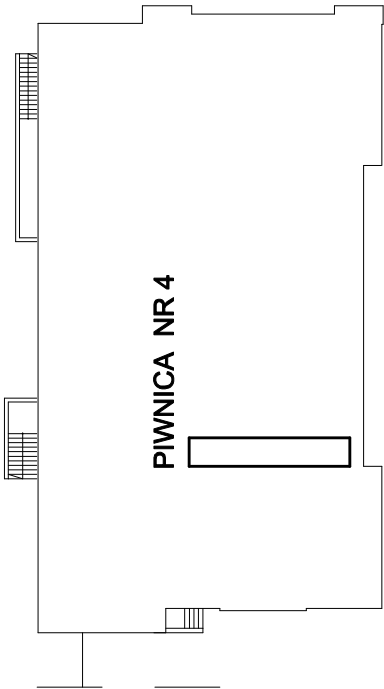

OBIEKT: EKSPERTYZA TECHNICZNA ZABEZPIECZENIA PRZECIWWILGOCIOWEGO PIWNIC I ŚCIAN ZEWNĘTRZNYCH BUDYNKU MIEJSKIEGO CENTRUM KULTURY W ŻYWCU	INWESTOR: Miasto Żywiec, 34–300 Żywiec Rynek 2		
	LOKALIZACJA: 34–300 Żywiec Al. Wolności 4		DATA: 11.2017
	TYTUŁ RYS.: RZUT PIWNICY NR 4 – INWENTARYZACJA BUDOWLANA	SKALA: 1:50	NR RYS.: E–05
	AUTOR EKSPERTYZY: inż. Jan Gach	PODPIS:	PIECZĄTKA:
Projektowanie Konstrukcji Budowlanych inż. Jan Gach, Jasienica ul. Cisowa 914 tel.(33)8221475			