



ZABEZPIECZENIE ŚCIAN OD STRONY ULICY

skala 1:200

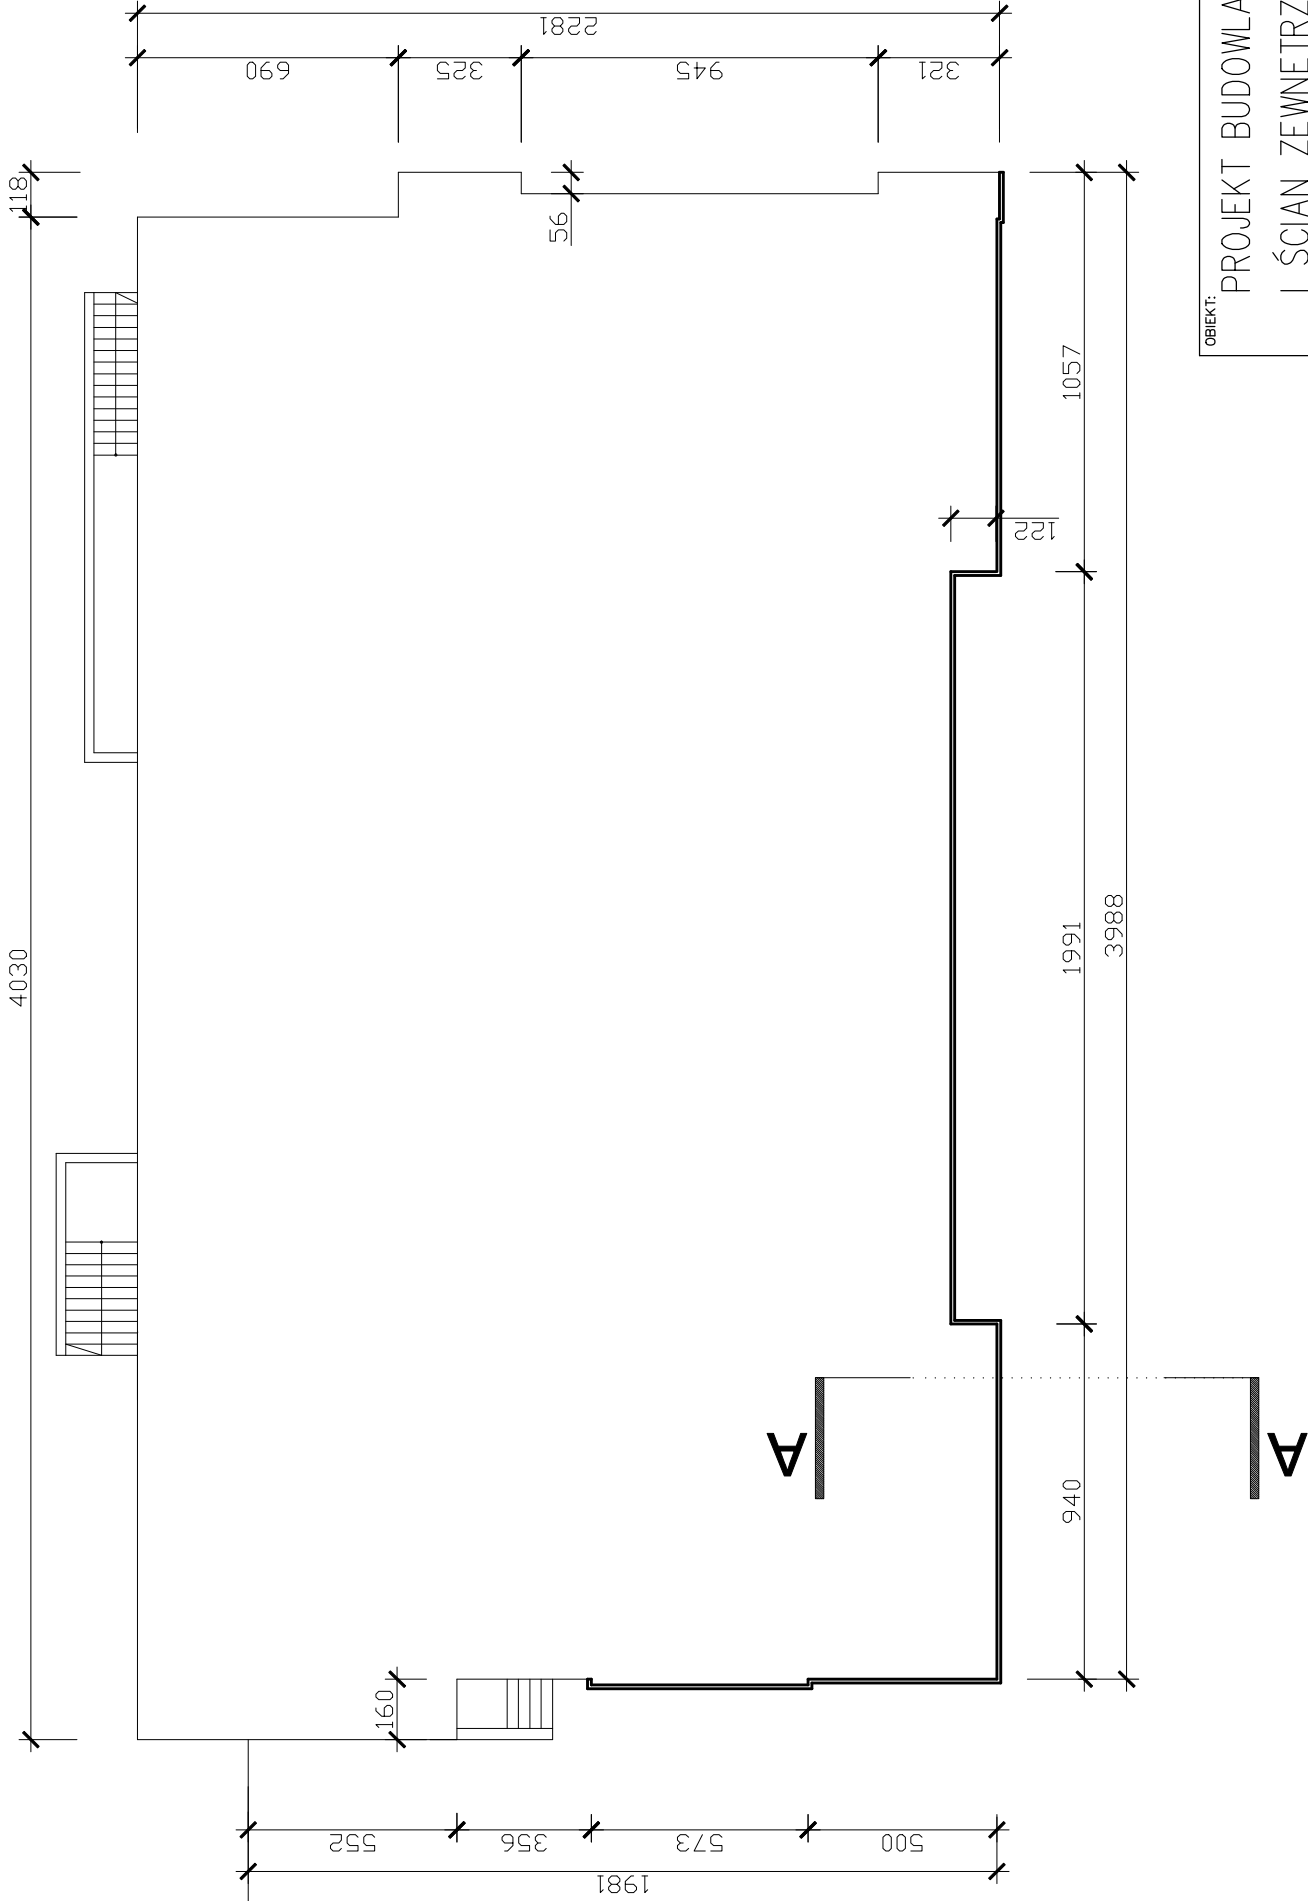

PRZEKRÓJ A-A

skala 1:20

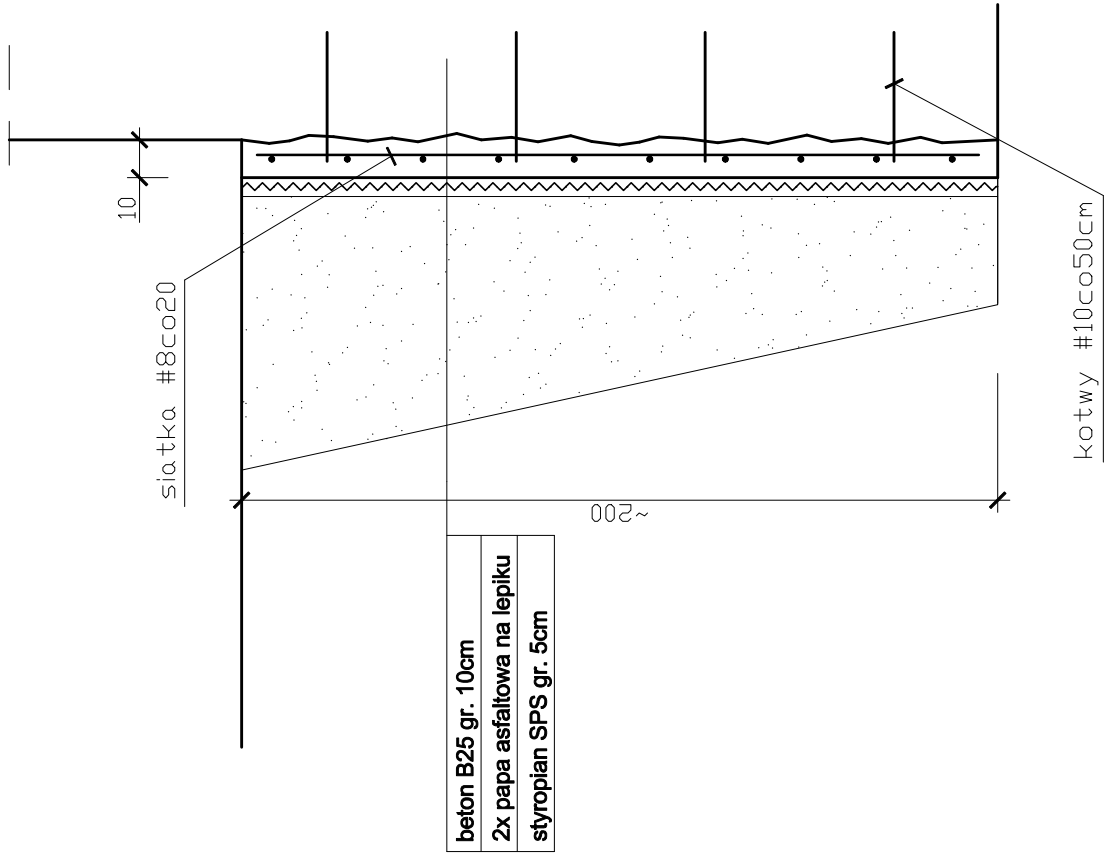

Zestawienie stali zbrojeniowej:

- wielkość ściany wzmacniającej 108,00m²
- ciężar stali zbrojeniowej # 8 - 1200kg
- # 10 - 100kg

OBIEKT: PROJEKT BUDOWLANY ZABEZPIECZENIA PRZECIWWILGOCIOWEGO PIWNIC I ŚCIAN ZEWNĘTRZNYCH BUDYNKU MIEJSKIEGO CENTRUM KULTURY W ŻYWCU	INWESTOR: Miasto Żywiec, 34-300 Żywiec Rynek 2	
	LOKALIZACJA:	DATA: 11.2017
	TYTUŁ RYS:	NR RYS:
	ZABEZPIECZENIE ŚCIAN OD STRONY ULICY	K-02
AUTOR EKSPERTYZY: inż. Jan Gach		SKALA: 1:200 1:20 PIECZĄTKA:
Projektowanie Konstrukcji Budowlanych inż. Jan Gach, Jasienica ul. Cisowa 914 tel.(33)8221475		