


PRZEKRÓJ A-A
1:100

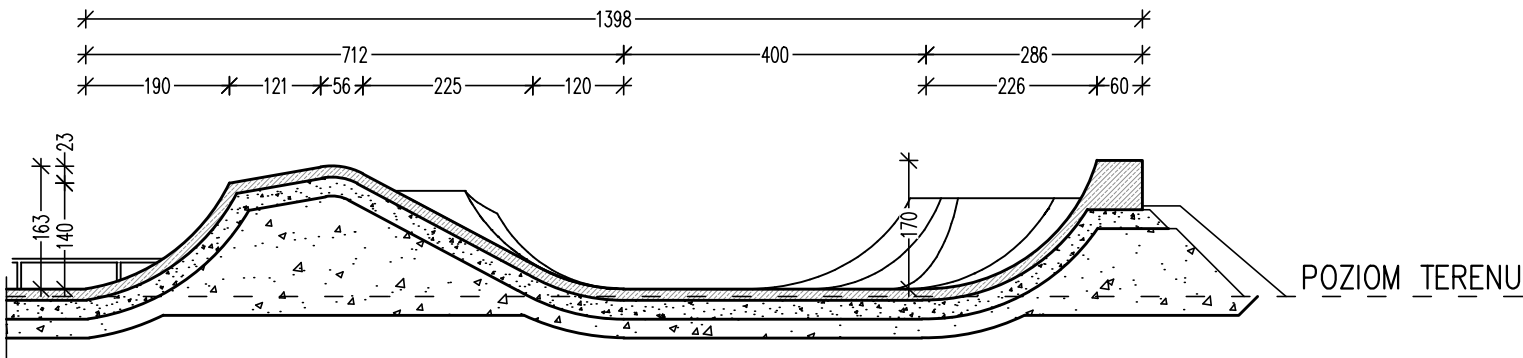

PRZESZKODY
SPOSÓB ZBROJENIA
1:20



POWIERZCHNIA ZATARTA RĘCZNIE

BETON RECEPTUROWY C30/37 ZBROJONY PODWÓJNIE SIATKĄ Z PRĘTÓW \varnothing 8 mm O OCZKACH 15x15 cm, gr. 15 cm, ZACIERANY NA GŁADKO, ZABEZP.

PREPARATEM DO PIELĘGNACJI BETONU

WARSTWA Z KRUSZYWA ŁAMANEGO, gr. 25 cm – FRAKCJE 0–31,5 mm STABILIZOWANA MECHANICZNIE

WARSTWA Z KRUSZYWA ŁAMANEGO, gr. 25 cm – FRAKCJE 31,5–63,0 mm STABILIZOWANA MECHANICZNIE

GRUNT NOŚNY

PŁYTA ŻELBETOWA
SPOSÓB ZBROJENIA
1:20



POWIERZCHNIA ZATARTA MECHANICZNIE

BETON C20/25 ZBROJONY SIATKĄ Z PRĘTÓW \varnothing 8 mm O OCZKACH 15x15 cm HYDROTECHNICZNY W8, MROZOODPORNY F150, gr. 15 cm

ZACIERANY NA GŁADKO, ZABEZP. PREPARATEM DO PIELĘGNACJI BETONU

WARSTWA Z KRUSZYWA ŁAMANEGO, gr. 25 cm – FRAKCJE 0–31,5 mm STABILIZOWANA MECHANICZNIE

WARSTWA Z KRUSZYWA ŁAMANEGO, gr. 25 cm – FRAKCJE 31,5–63,0 mm STABILIZOWANA MECHANICZNIE

GRUNT NOŚNY

CZĘŚĆ ISTNIEJĄCA

UWAGI:

A. UWAGI OGÓLNE:

RYSUNEK ROZPATRYWAĆ ŁĄCZNIE Z PROJEKTEM ARCHITEKTONICZNYM

STOSOWAĆ SIĘ DO UWAG ZAWARTYCH W OPISIE TECHNICZNYM I NA RYSUNKACH.

WSZYSTKIE WYMIARY PODANO W MILIMETRACH.

WSZYSTKIE PRACE PROWADZIĆ POD NADZOREM OSOBY UPRAWNIONEJ, ZGODNIE ZASADAMI BHP ORAZ OGÓLNEJ WIEDZY TECHNICZNEJ.

B. WYTYCZNE DOTYCZĄCE KONSTRUKCJI ŻELBETOWEJ:

- B.1. WYTYCZNE WYKONANIA KONSTRUKCJI ŻELBETOWEJ WG. EN-1992-1-1
- B.2. MIESZANKĘ BETONOWĄ ZAGĘŚCIĆ.

MATERIAŁY:

PŁYTA BETON C20/25

PRZESZKODY BETON C30/37


RECEPTUROWY

STAL ZBROJENIOWA A-IIIIN

otulina min. 25mm

Bst500

ETAPY ROZBUDOWY

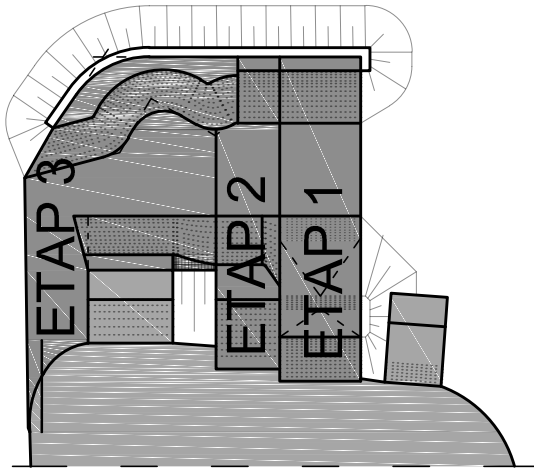

modus ul. Narciarska 2f/34, 31-579 Kraków Miroslaw Macioszek tel. + 48 12 63 11 035 e-mail: biuro@architekci-modus.pl				
TEMAT ROZBUDOWA SKATEPARKU W PARKU ZAMKOWYM W ŻYWCU				
ADRES DZ. NR 1476/7 OBR. 0007 ŻYWIEC JEDN. EWID. 241701_1 ŻYWIEC				
INWESTOR GMINA MIEJSKA ŻYWIEC UL. RYNEK 2 34-300 ŻYWIEC				
TYTUŁ SKATEPARK - RZUT, PRZEKRÓJ A-A, ETAPY ROZBUDOWY				
PROJEKTOWAŁ mgr inż. PIOTR FROSZTĘGA	UPRAWNIENIA PDK/0002/POOK/12	PODPIS		
SPRAWDZIŁ mgr inż. JAROSŁAW ŚLIWA	UPRAWNIENIA K-166/01	PODPIS		
ZESPÓŁ		PODPIS		
BRANŻA KONSTRUKCJA	DATA 10.2018r	FAZA PB/PW	SKALA 1 : 100	NR RYSUNKU KB-02
WYMIARY SPRAWDZIĆ NA BUDOWIE, W RAZIE NIEZGODNOŚCI SKONTAKTOWAĆ SIĘ Z PROJEKTANTEM WSZYSTKIE ZMIANY UZGADNIĄC Z PROJEKTANTEM W RAMACH NADZORU AUTORSKIEGO				