




1:25

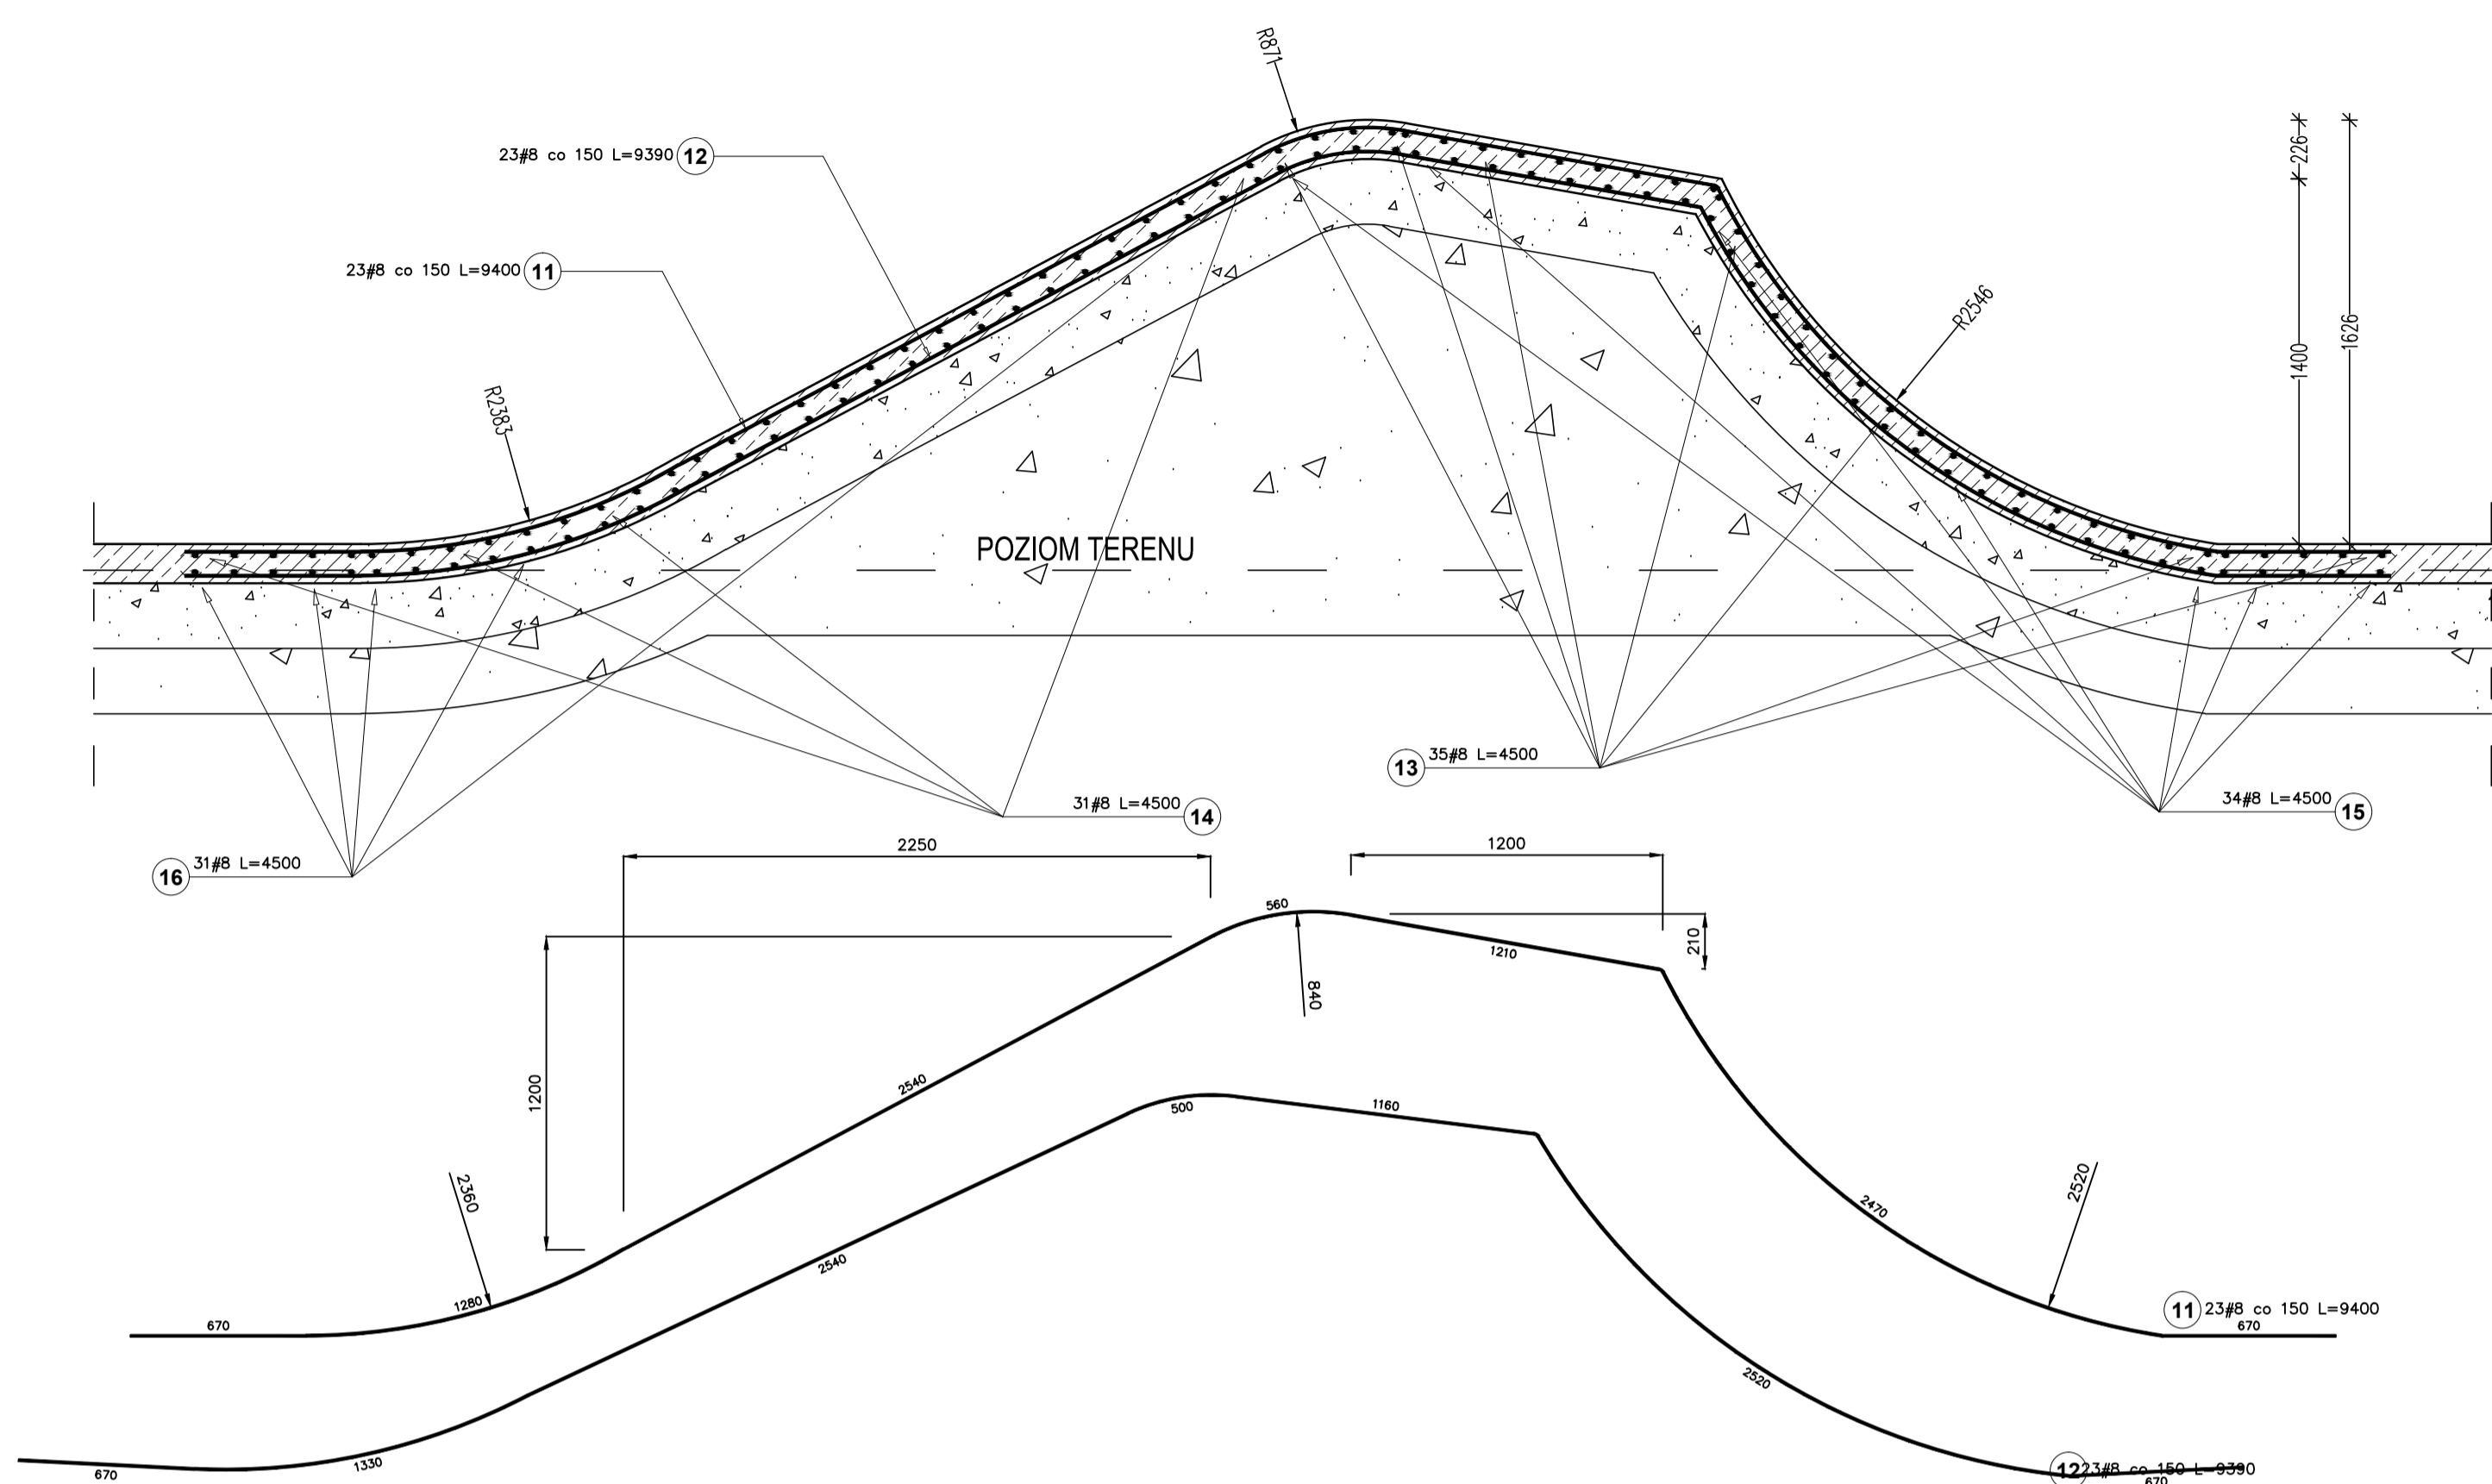


1:25

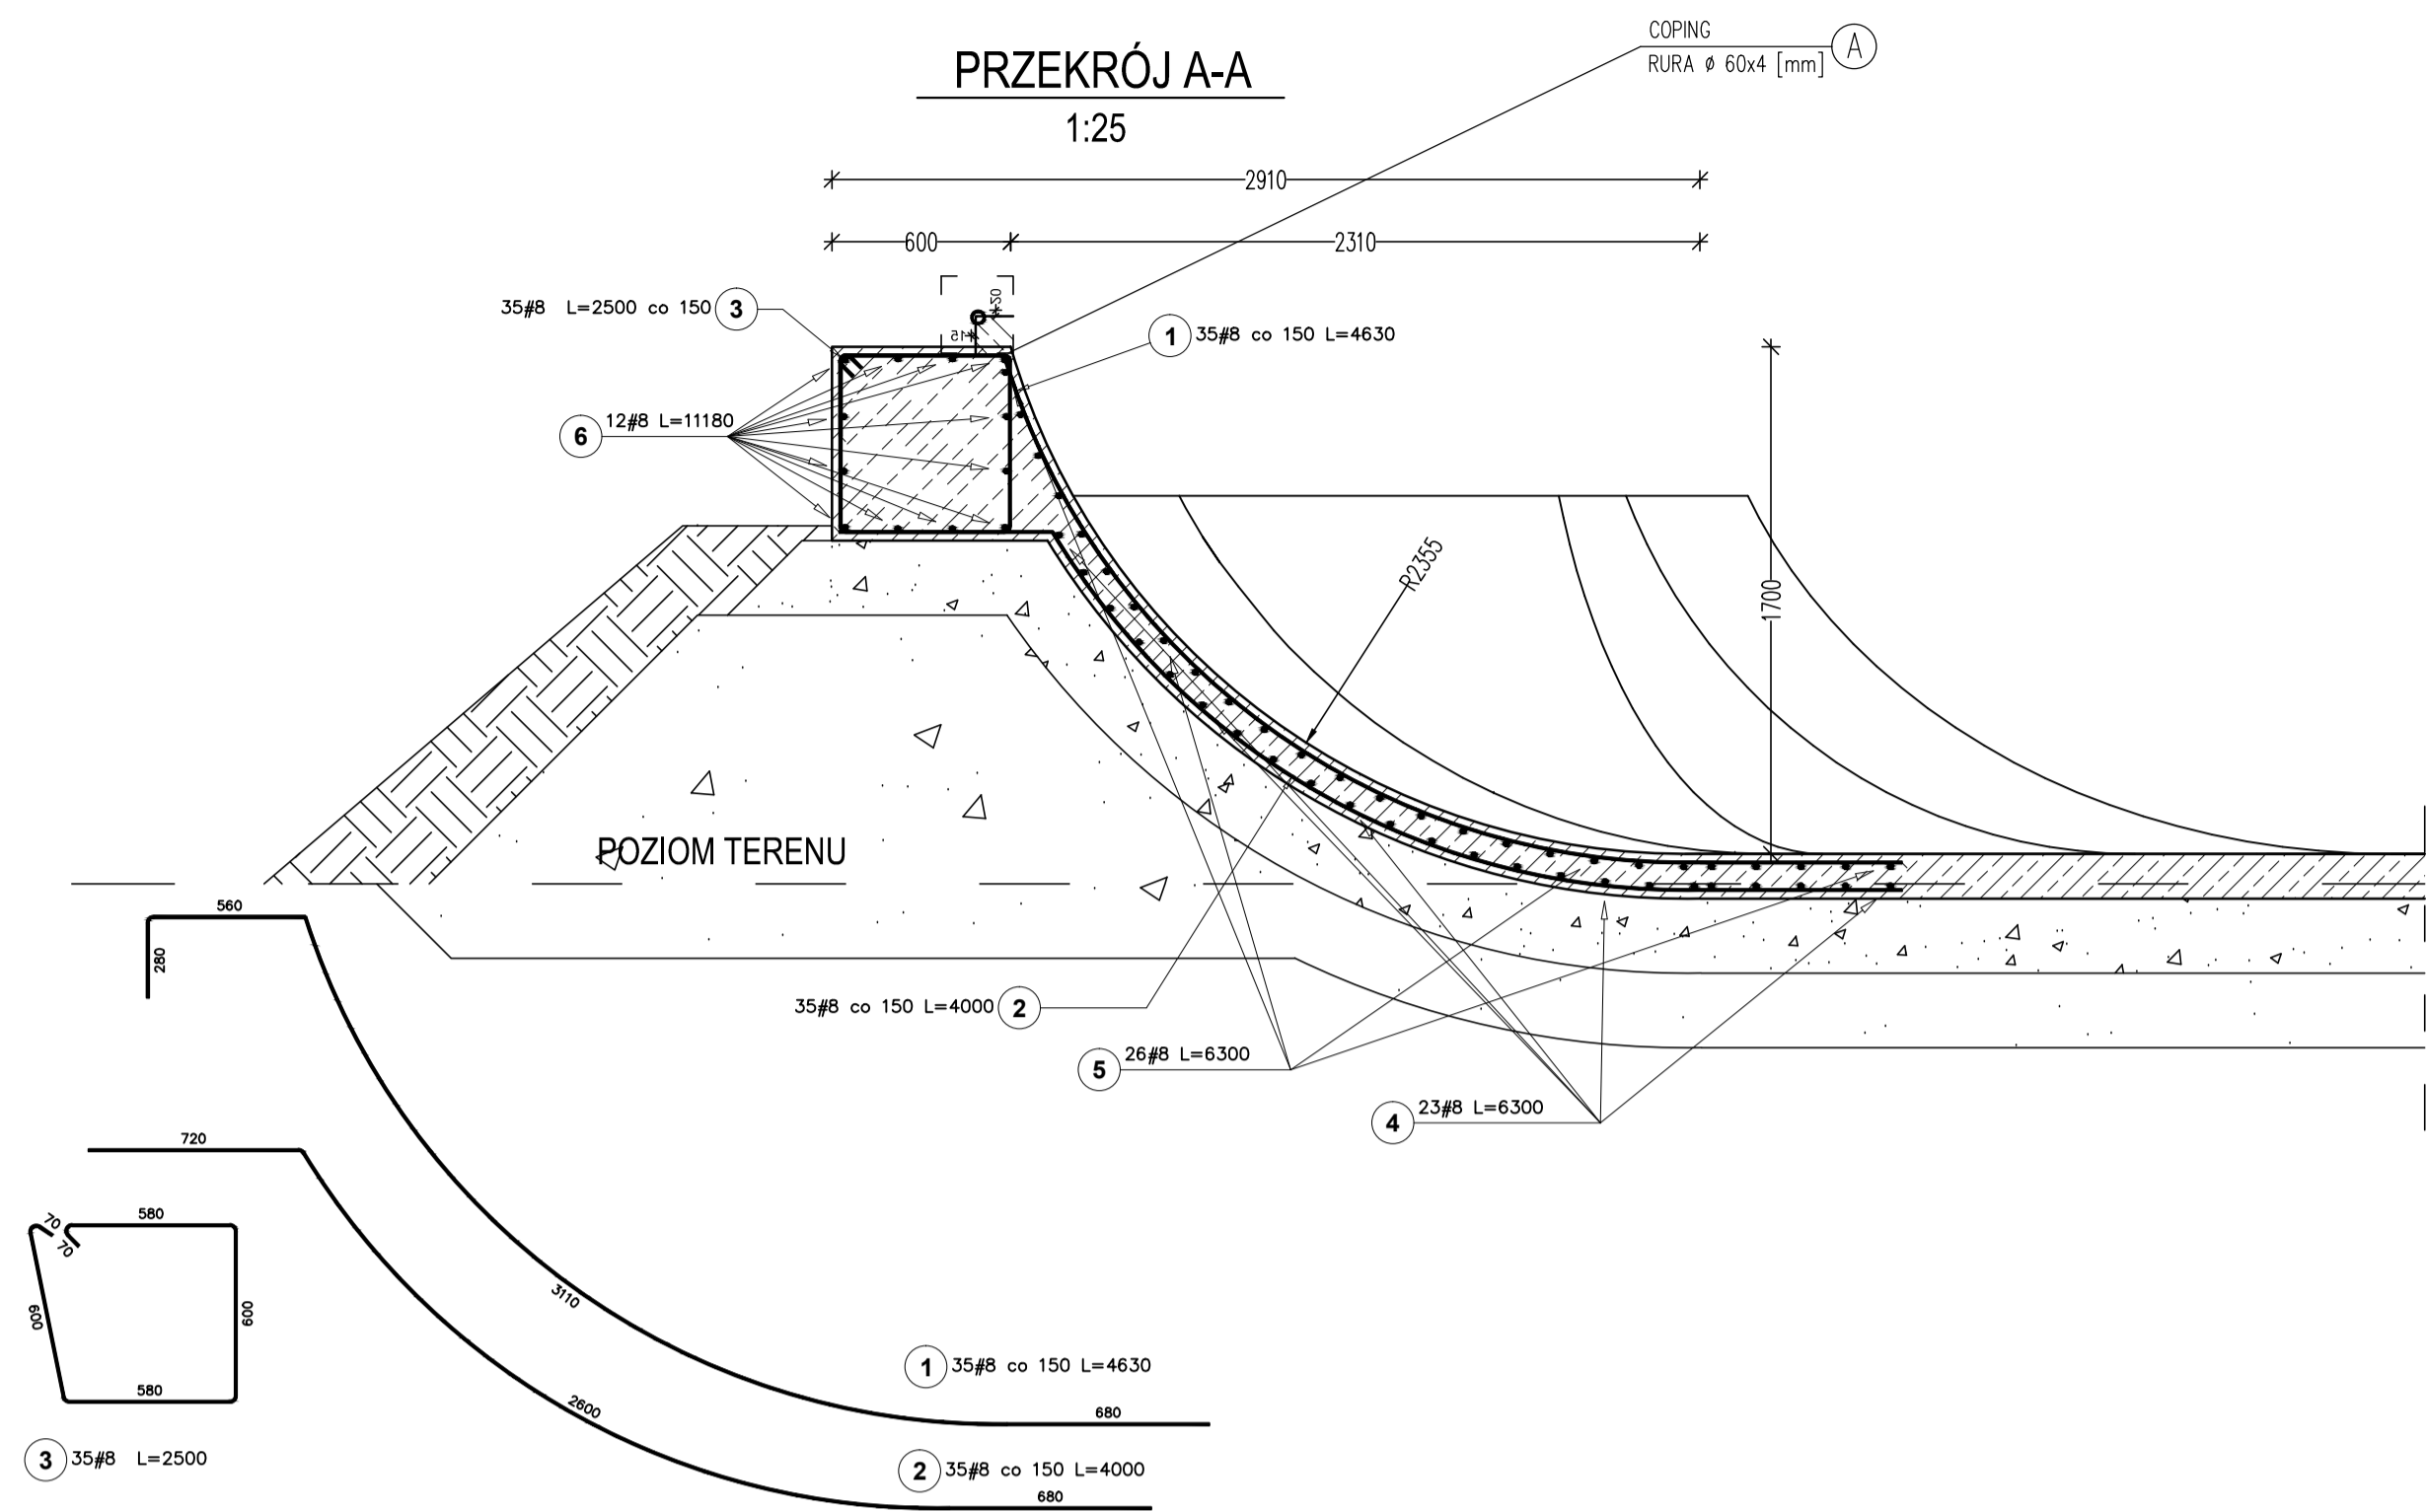


1:25

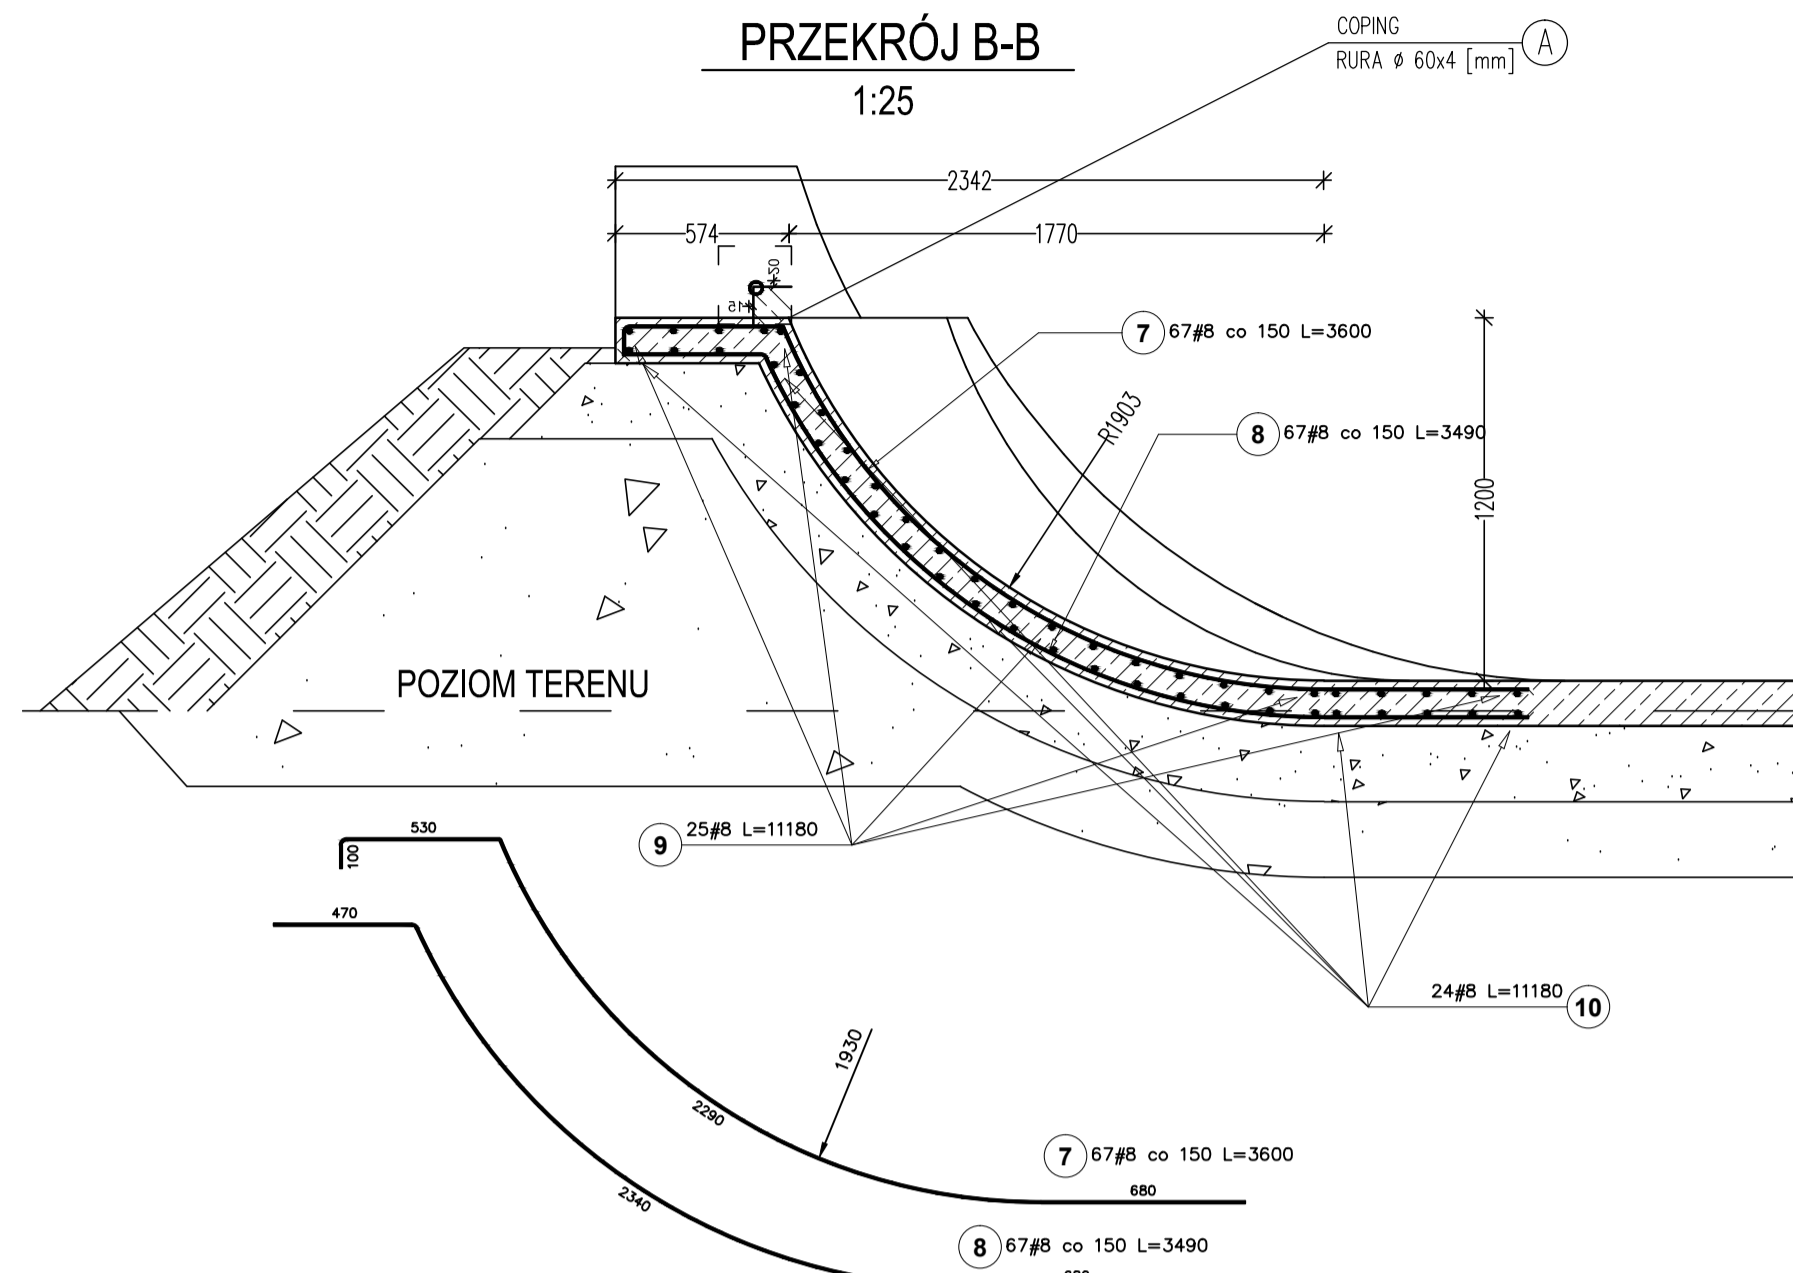

1:25

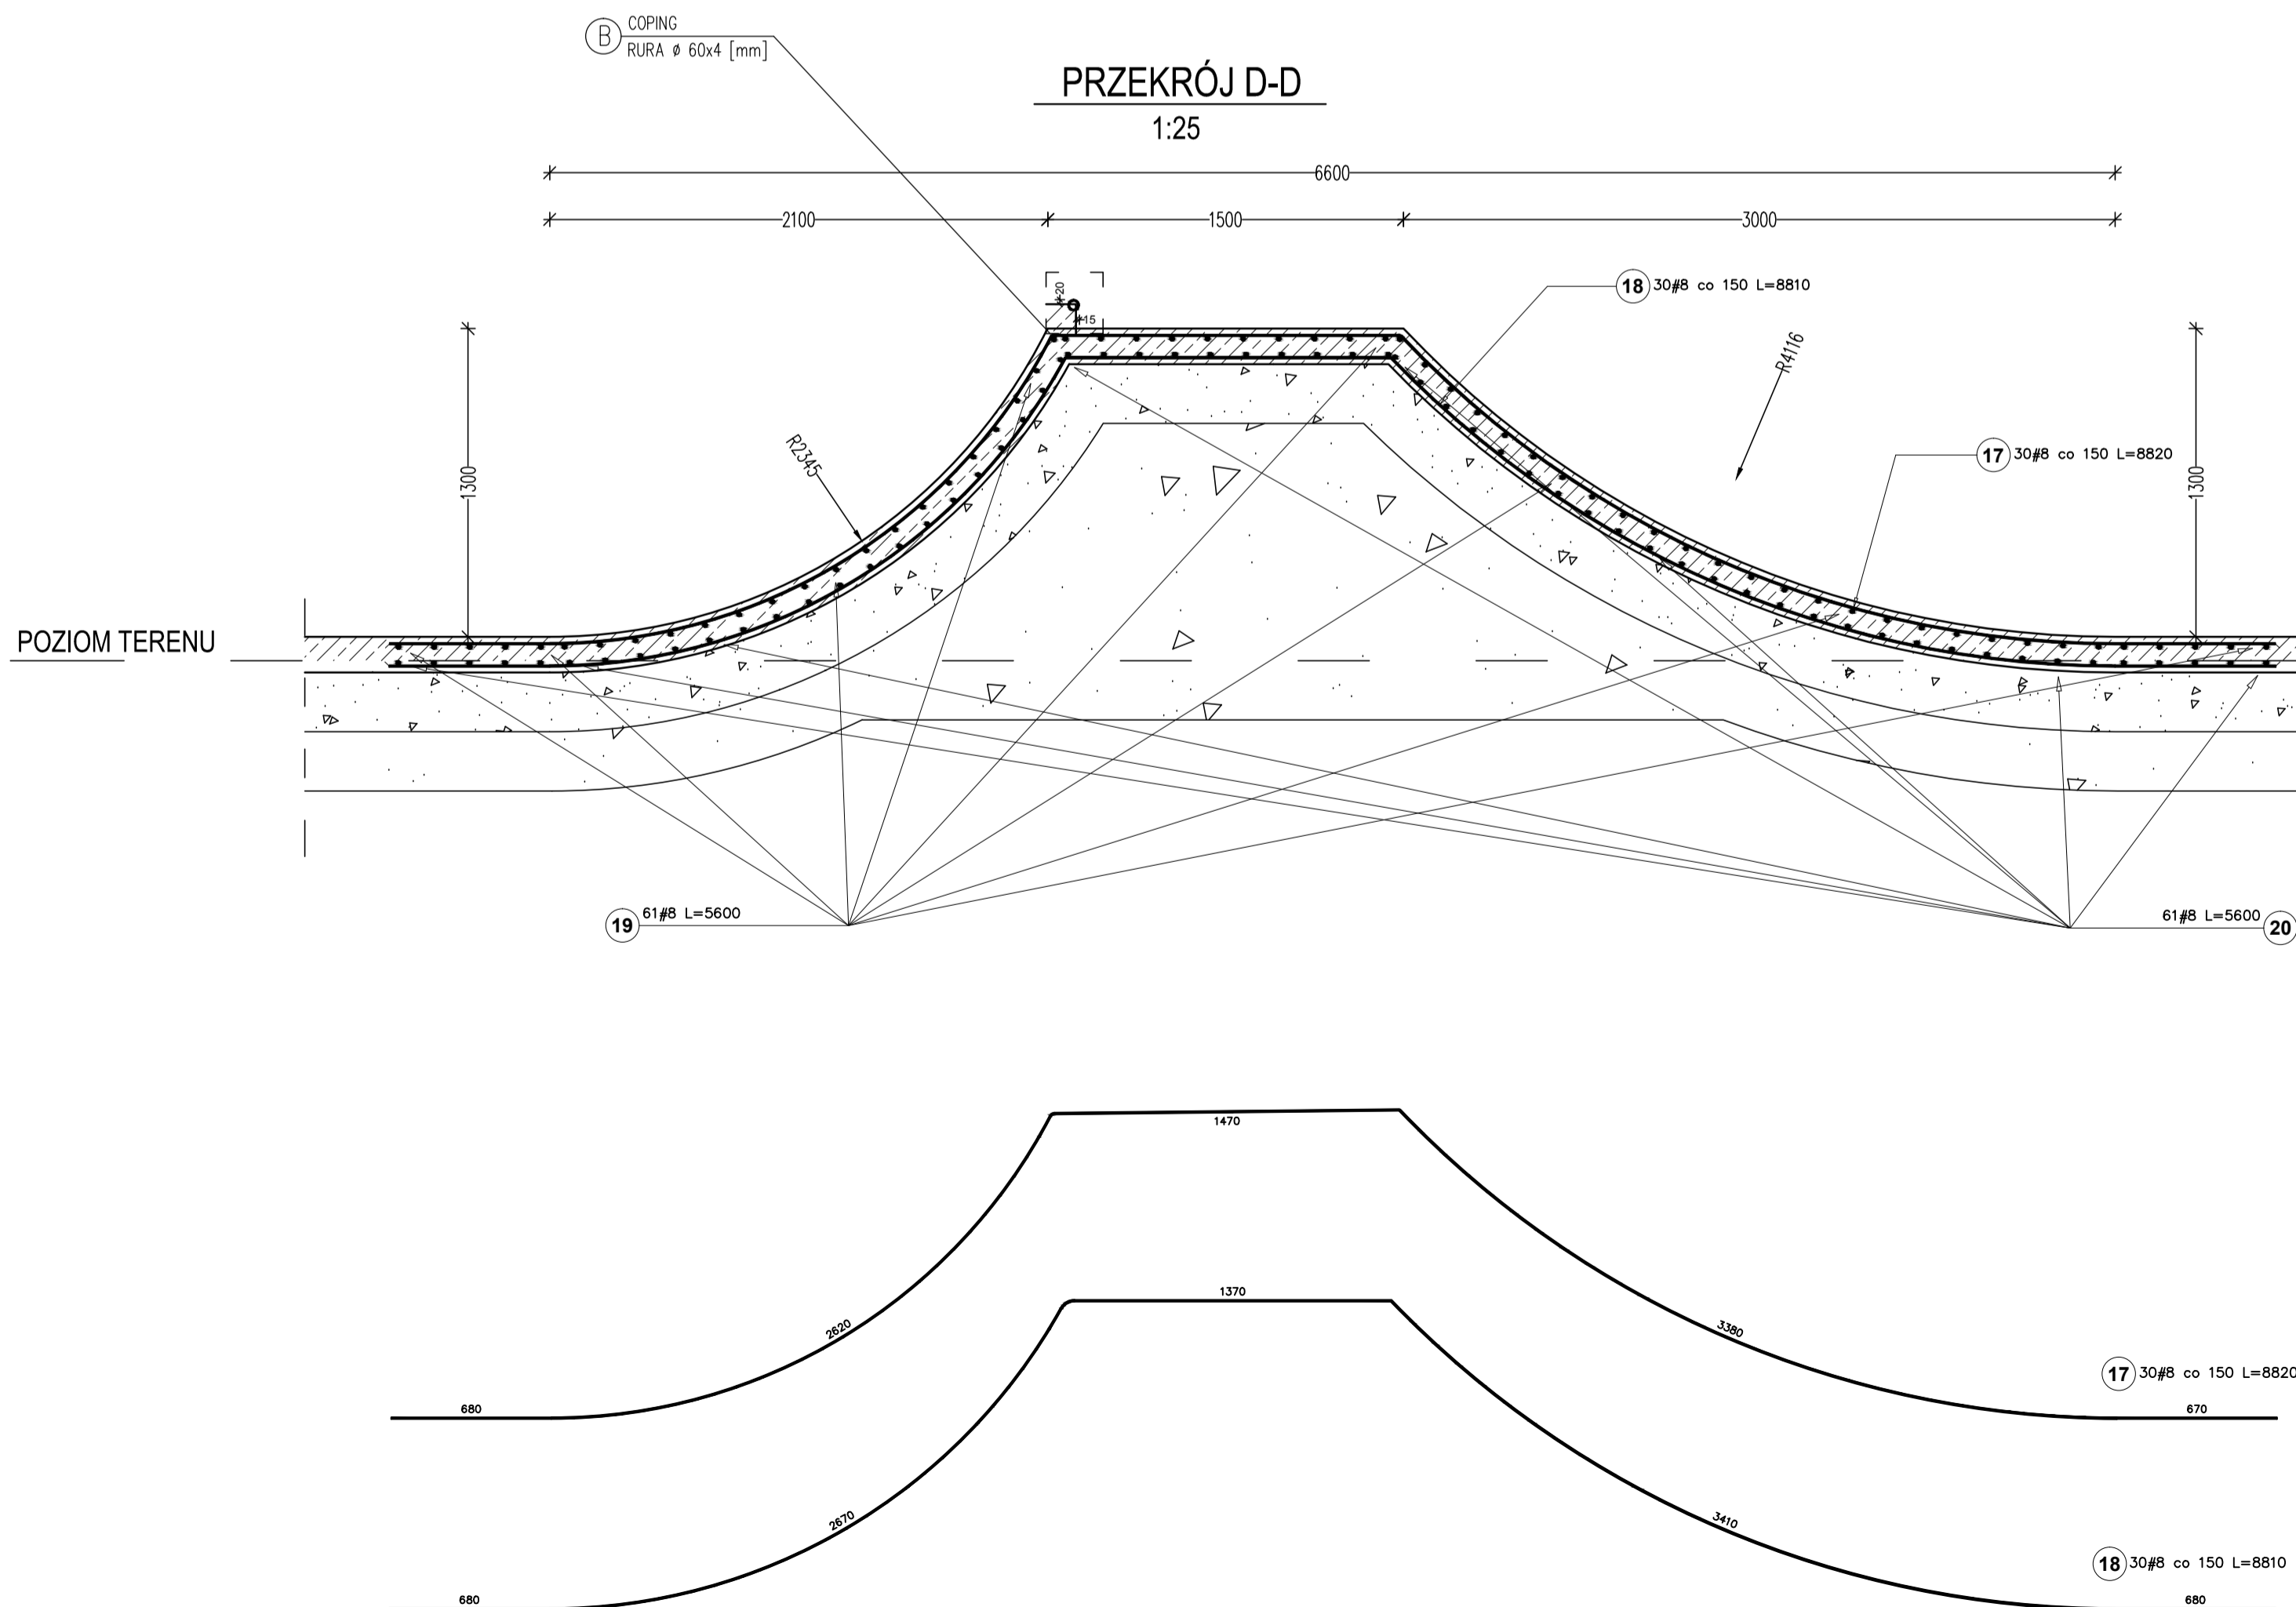

1:25

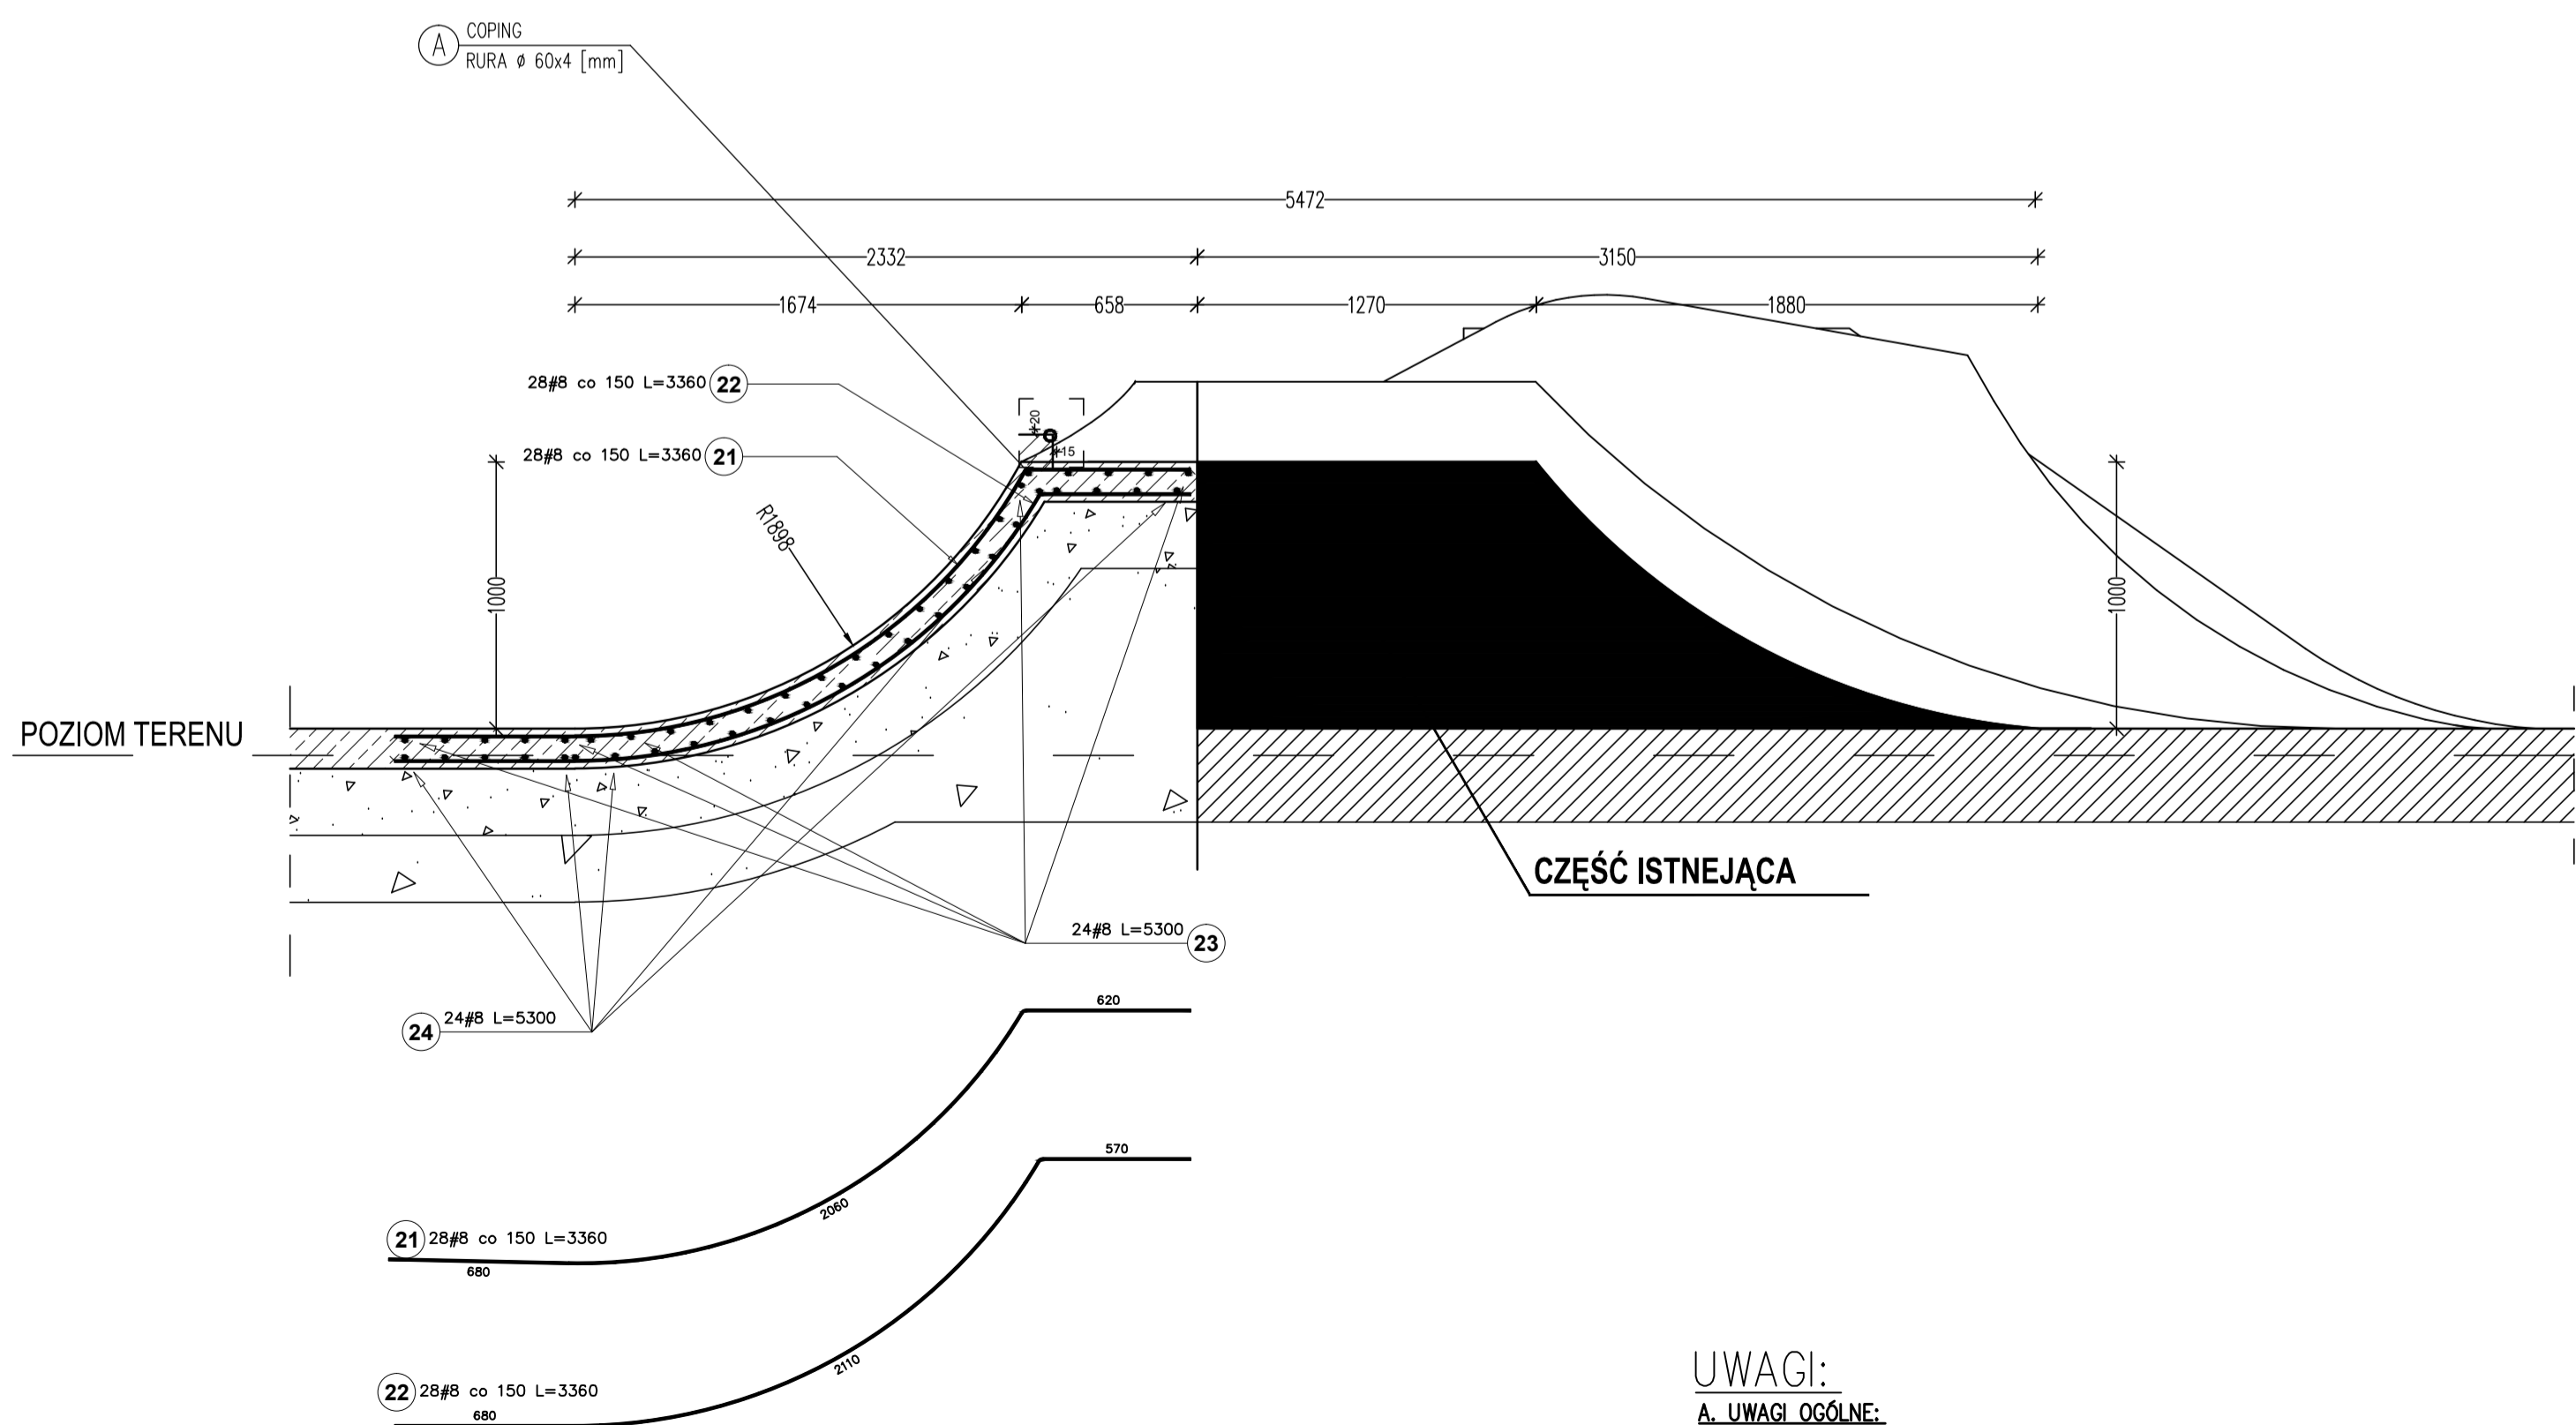

Poz.	Stat # = IN	Društvo (m)	w elemente	Ilość elementów	Ogółem	Društvo Ilość # = B
1	8	4630	35	1	35	162,05
2	8	4000	35	1	35	140,00
3	8	2500	35	1	35	87,50
4	8	6300	23	1	23	144,90
5	8	6300	26	1	26	163,80
6	8	11180	12	1	12	134,16
7	8	3600	67	1	67	241,20
8	8	3490	67	1	67	233,83
9	8	11180	25	1	25	279,50
10	8	11180	24	1	24	268,32
11	8	9400	23	1	23	216,20
12	8	9390	23	1	23	215,97
13	8	4500	35	1	35	157,50
14	8	4500	31	1	31	139,50
15	8	4500	34	1	34	153,00
16	8	4500	31	1	31	139,50
17	8	8820	30	1	30	264,60
18	8	8810	30	1	30	264,30
19	8	5600	61	1	61	341,60
20	8	5600	61	1	61	341,60
21	8	3360	28	1	28	94,08
22	8	3360	28	1	28	94,08
23	8	5300	24	1	24	127,20
24	8	5300	24	1	24	127,20
Društvo wg średnic (m)						4531,56
Masa 1 m przęta (kg/m)						0,780
Masa łączna wg średnic (kg)						780,98
Masa łączna wg gatunków stali (kg)						780,98
Ogółem (kg)						780,98

A. UWAGI OGÓLNE:

B. WYTYCZNE DOTYCZĄCE KONSTRUKCJI ŻELBETOWEJ:

MATERIAŁY:	
PLYTA	BETON C20/25
PRZESZKODY	BETON C30/37 RECEPTUROWY
STAL ZBROJENIOWA A-IIIIN	BSI500
otulina min. 25mm	

modus ul. Rycerska 21/21, 31-579 Kraków tel. +48 12 311 035 e-mail: biuro@prokuratura-modus.pl				
TEMAT				
ROZBUDOWA SKATEPARKU W PARKU ZAKWONYM W ZYWIU				
ADRES DZ. NRN 1476/7 OBR. 0007 ZYWIEC JEDN. EWID. 24170/1 ZYWIEC				
INWESTOR				
GMINA MIĘDZYSZCZANIEC UL. WYCHOD 2 34-300 ZYWIEC				
TYTUŁ				
ZROBNIENIE PRZESZKÓD				
PROJEKTOWY:	mgr inż. PIOTR FRÓSTOŃCZA		UPRAWNIENIA PK0-002/PK00-12	PODPIS
SPRACUJĄCY:	mgr inż. JAROSŁAW ŚLIWA		K-166/01	PODPIS
ESP/OP:				PODPIS
BRANŻA	DATA 10.10.2018	TYTUŁ PZP	SKALA 1 : 25	NR RYSUNKU KB-04
WNIOSK PRZEDKŁADAM DO ROZWIĄZANIA W RAMACH WYKONANIA ZADANIOWEGO SZCZEGÓŁOWO O ZROBNIENIE PRZESZKÓD W ZWIĄZKU Z PROJEKTEM I WYKONANIEM PRAC BUDOWLANYCH W ZAKŁADZONYM W OBRĘBIE DZIAŁU 24170/1 ZYWIEC				