



SF-1 2szt

skala 1:25

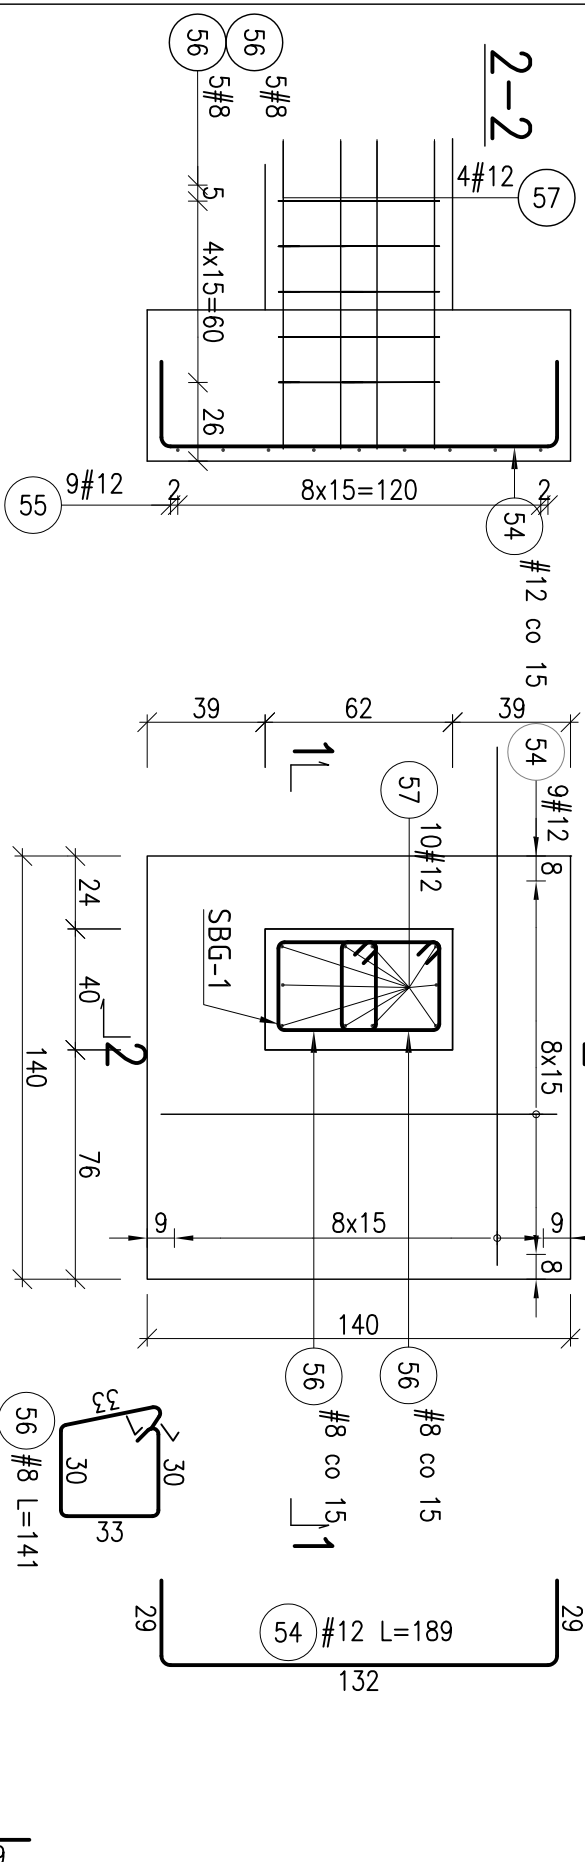


SBG-1 2szt

skala 1:25

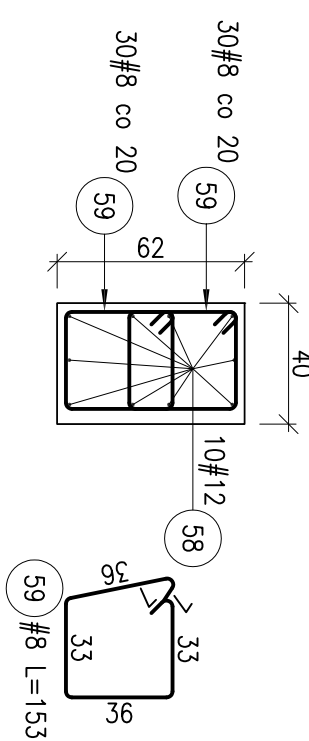

NBC - 1 szt

skala 1:25

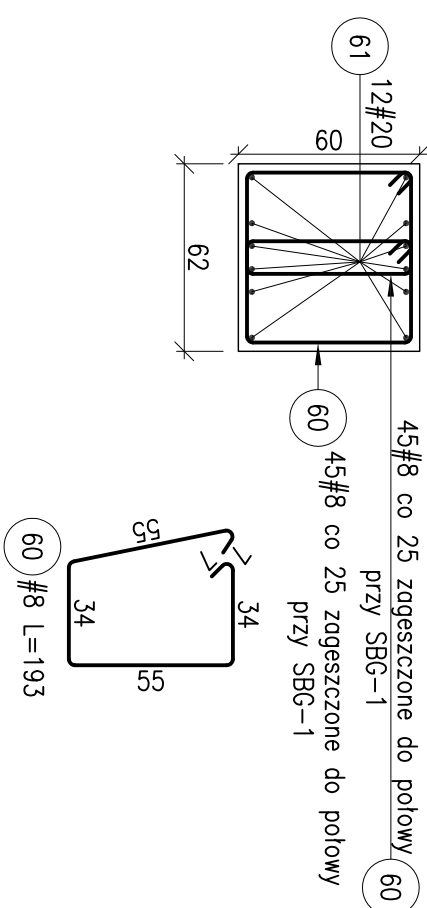

Materiality:

Fundamentally: Beton C20 /25 W8

Beton konstrukcji C20/25,

Stal zbrojeniowa Bst500S

otulina stropy -2,5cm, fundamenty -4cm

POZITION \pm 0,00 = 391.53 m.n.p.m.

Uwagi:

1. Rozpatrywać wraz z opisem technicznym oraz projektem architektury i projektami branżowymi.
 2. Przebiecia, otworowanie, poziomy weryfikować sprawdzić z projektami branżowymi.
 3. Wymiary sprawdzić na budowie.
 4. Wymiary podano w [cm].
 5. Pręty nie wyciągnięte wykonać jako proste
 6. Przed wykonaniem nadproża nad bramą garażową odciążyć i podeprzeć strop nad portalem
- dl. wg zestawienia
- | | | 54 | 12 | 5 |
|----------------------------------|---|----|----|---|
| SF-1 | 2 | 55 | 12 | 5 |
| | | 56 | 8 | 1 |
| | | 57 | 12 | 1 |
| SGB-1 | 2 | 58 | 12 | 1 |
| | | 59 | 8 | 6 |
| Długość wg średnic (m) | | | | |
| Masa łączna wg średnic (kg) | | | | |
| Masa łączna wg gatunku stali (t) | | | | |
| Ogółem (kg) | | | | |

ZESTAWIENIE ZBRÓJENIA DLA ELEMENTÓW											
Elementy		Poz.	Typy stali	Ilość	Długość (cm)	Masa 1 szt. (kg)	Masa w sumie (kg)	Długość całkowita wg typów stali i sr. prętów (m)			
Nazwo	Ilość		#					A-IIIIN	# 8	# 12	# 20
NBG	1	60	8	90	193	0,8	68,8	174,06		105,36	
SF-1	2	61	20	12	878	21,7	260,2			34,06	
		54	12	9	189	1,7	30,2			36,11	
		55	12	9	201	1,8	32,1				
		56	8	10	141	0,6	11,1	28,16			
		57	12	11	128	1,1	24,9		28,09		
SGB-1	2	58	12	10	550	4,9	97,7		110,00		
		59	8	60	153	0,6	72,4	183,36			
Długość wg średnic (m)		365,58									
Masa łączna wg średnic (kg)		208,26									
		152,3									
Masa łączna wg gatunku stali (kg)		184,9									
		597,5									
Ogółem (kg)		597,5									

JEDNOSTKA PROJEKTOWA:	
VERTICAL STUDIO	
34 - 300 Żywiec, ul. Woźna 20	
NAZWA I ADRES OBIEKTU BUDOWLANEGO:	NR PYS.: Kw-4
Przebudowa i rozbudowa Ochotniczej Straży Pożarnej w Żywcu Moszczanicy na działce ewid. nr 653/4 przy ul. Strazackiej w Żywcu Moszczanicy.	
INWESTOR:	DATA: 10.2018
UCHOTNICZA STRAŻ POŻARNA W ŻYWCU MOSZCZANICY	PODZIAŁKA: cm
KONSTRUKCJA PROJEKT BUDOWLANY	
NAZWA RYSUNKU: Zbrojnie SF-1, SBG-1, NBG	SKALA: 1:50, 1:25
PROJEKTANT:	PODPIS:
mgr inż. Anna Karp MAP/0212/POOK/07	
SPRAWDZAJĄCY:	
mgr inż. Maciej Cendry UPR 58/76	