




ORIENTACYJNA LOKALIZACJA STALOWEGO MASZTU Z
PODESTEM KRATOWYM I słupkami przewodzącymi od
wyłazu do masztu. Maszt zlokalizowany obok kalenicy w
odległości 20-50 cm

SYMBOL	OPIS
	Głośniki wiszące
	Gniazdo głośnikowe

Wózek nagłośnienia1 - schemat wyposażenia

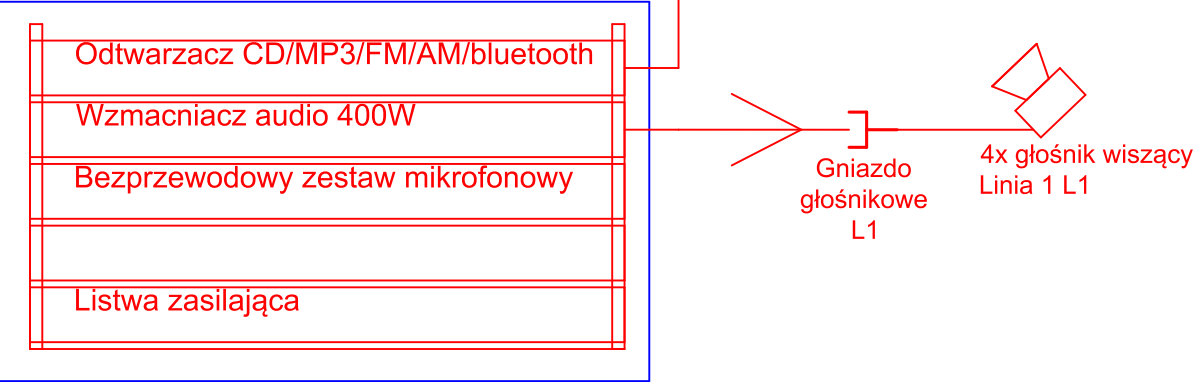

PROJEKTOWAŁ Przemysław Stana upr. nr SLK/0815/PWOE/05 Miłosław Rogowski	43-300 Bielsko Biała ul. Karpacza 22 tel. +48 606 701 407 email: biuro@lambert-projekt.pl		LAMBERT Projekt Spółka z o.o.	
	LOKALIZACJA: Żywiec Moszczanica, ul. Strażacka 3 działka nr 563/4			DATA VI 2021
	INWESTOR: Miasto Żywiec 34-300 Żywiec, ul. Rynek 2			RYS. NR E8
SPRAWDZIŁ Stanisław Sadlek upr. nr 127/93 B-B	OBIEKT/TEMAT: Przebudowa i rozbudowa Ochotniczej Straży Pożarnej w Żywcu Moszczanicy			
Branża Elektryczna	RYSUNEK: Rzut piętra - instalacja nagłośnienia		SKALA: 1:80	