


Województwo: śląskie  
Powiat: żywiecki  
Gmina: żywiec  
Obiekt: żywiec

MAPA DO CELÓW PROJEKTOWYCH  
aktualna na dzień 15.07.2005  
skala 1:500  
sekcje: 172.343.0443, 172.343.0444

- Pomiarem objęto :
- sytuację terenu
  - rzeźbę terenu
  - uzbrojenie
  - granice własności— naniesiono na podstawie  
cyfrowej mapy ewidencyjnej
- Nie wyklucza się istnienia w terenie uzbrojenia  
podziemnego nie zgłoszonego do inwentaryzacji  
oraz nie zgłoszonego przez instytucje branżowe.

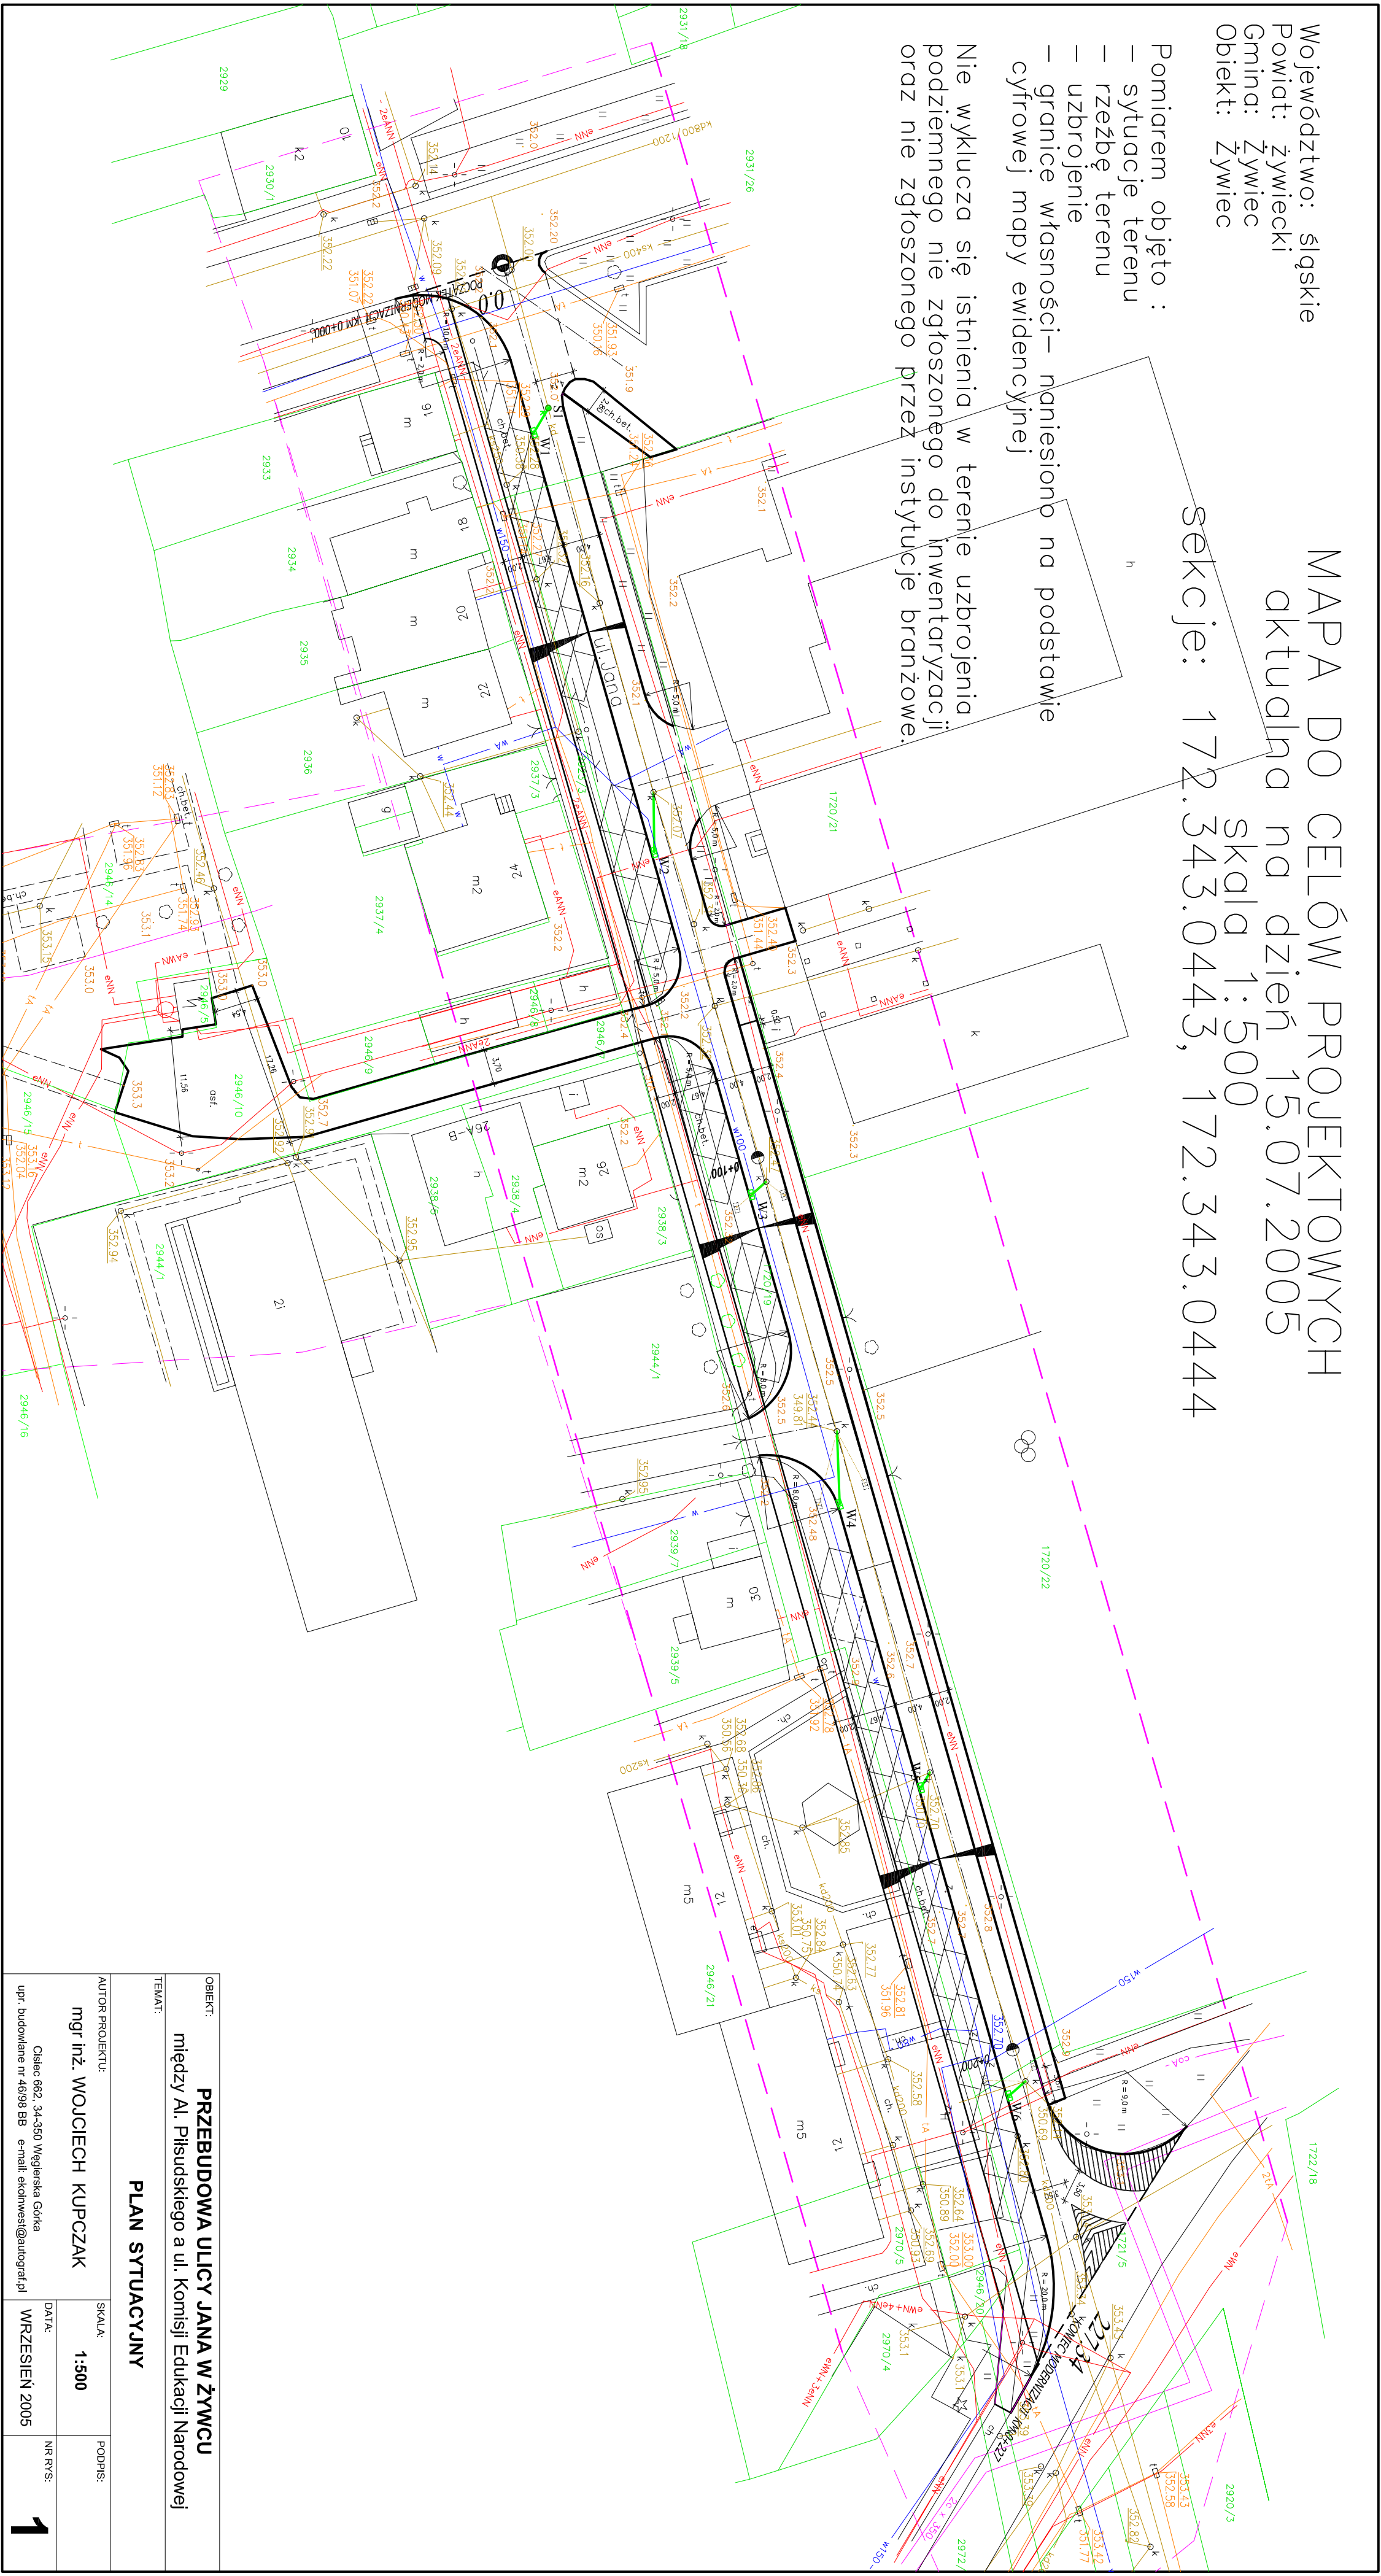

OBIEKT:		PRZEBUDOWA ULICY JANA W ŻYWCU	
TEMAT:		między Al. Piłsudskiego a ul. Komisji Edukacji Narodowej	
PLAN SYTUACYJNY			
AUTOR PROJEKTU:		SKALA:	1:500
mgr inż. WOJCIECH KUPCZAK		DATA:	WRZESIEŃ 2005
Cislec 662, 34-350 Węgrzyska Górka upr. budowlane nr 4698 BB e-mail: ekolnivesi@autograti.pl		NR RYS:	1