


Województwo: śląskie  
Powiat: żywiecki  
Gmina: żywiec  
Obiekt: żywiec

MAPA DO CELÓW PROJEKTOWYCH  
aktualna na dzień 15.07.2005  
skala 1:500  
sekcje: 172.343.0443, 172.343.0444

- Pomiarem objęto :
- sytuację terenu
  - rzeźbę terenu
  - uzbrojenie
  - granice własności — naniesiono na podstawie  
cyfrowej mapy ewidencyjnej
- Nie wyklucza się istnienia w terenie uzbrojenia  
podziemnego nie zgłoszonego do inwentaryzacji  
oraz nie zgłoszonego przez instytucje branżowe.

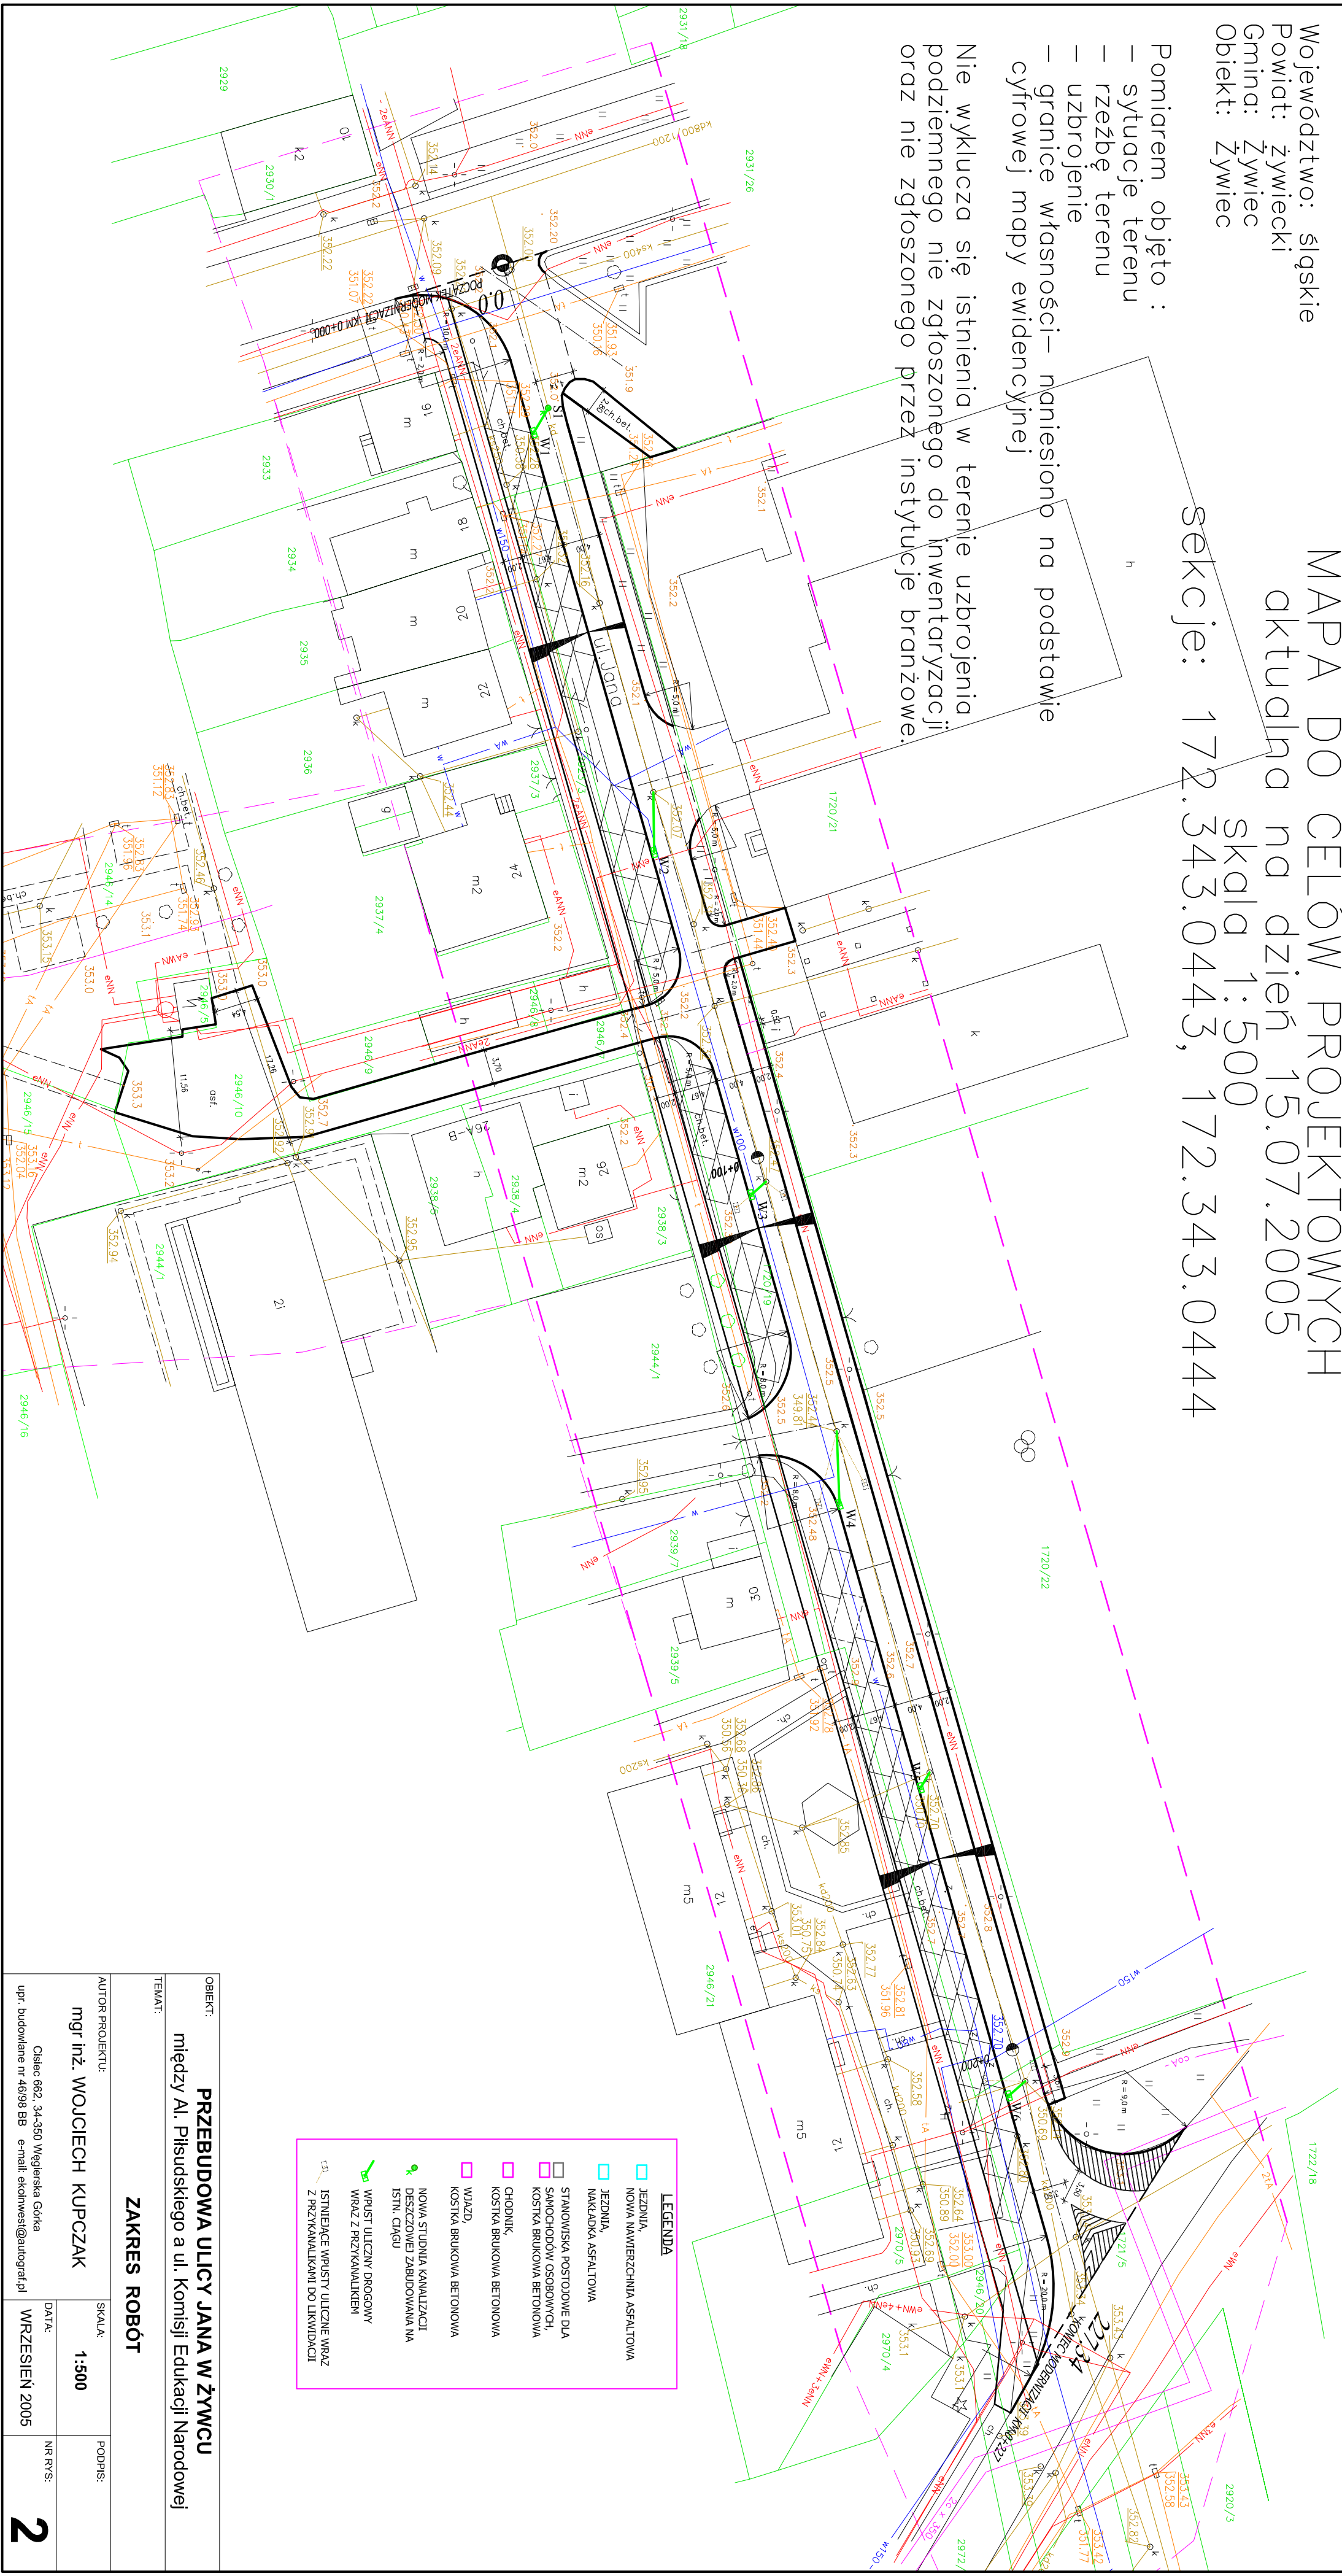

OBJEKT:	PRZEBUDOWA ULICY JANA W ŻYWCU		
TEMAT:	między Al. Piłsudskiego a ul. Komisji Edukacji Narodowej		
AUTOR PROJEKTU:	mgr inż. WOJCIECH KUPCZAK		
SKALA:	1:500	PODPIS:	
DATA:	WRZESIEŃ 2005	NR RYS:	2
ul. budowlana nr 46/98 BB e-mail: ekolnives@autograti.pl			