


Województwo: śląskie  
Powiat: żywiecki  
Gmina: Żywiec  
Obiekt: Żywiec

MAPA DO CELÓW PROJEKTOWYCH  
aktualna na dzień 15.07.2005  
skala 1:500  
sekcje: 172.343.0443, 172.343.0444

Pomiarem objęto :  
– sytuację terenu  
– rzeźbę terenu  
– uzbrojenie  
– granice własności – naniesiono na podstawie  
cyfrowej mapy ewidencyjnej

Nie wyklucza się istnienia w terenie uzbrojenia  
podziemnego nie zgłoszonego do inwentaryzacji  
oraz nie zgłoszonego przez instytucje branżowe.

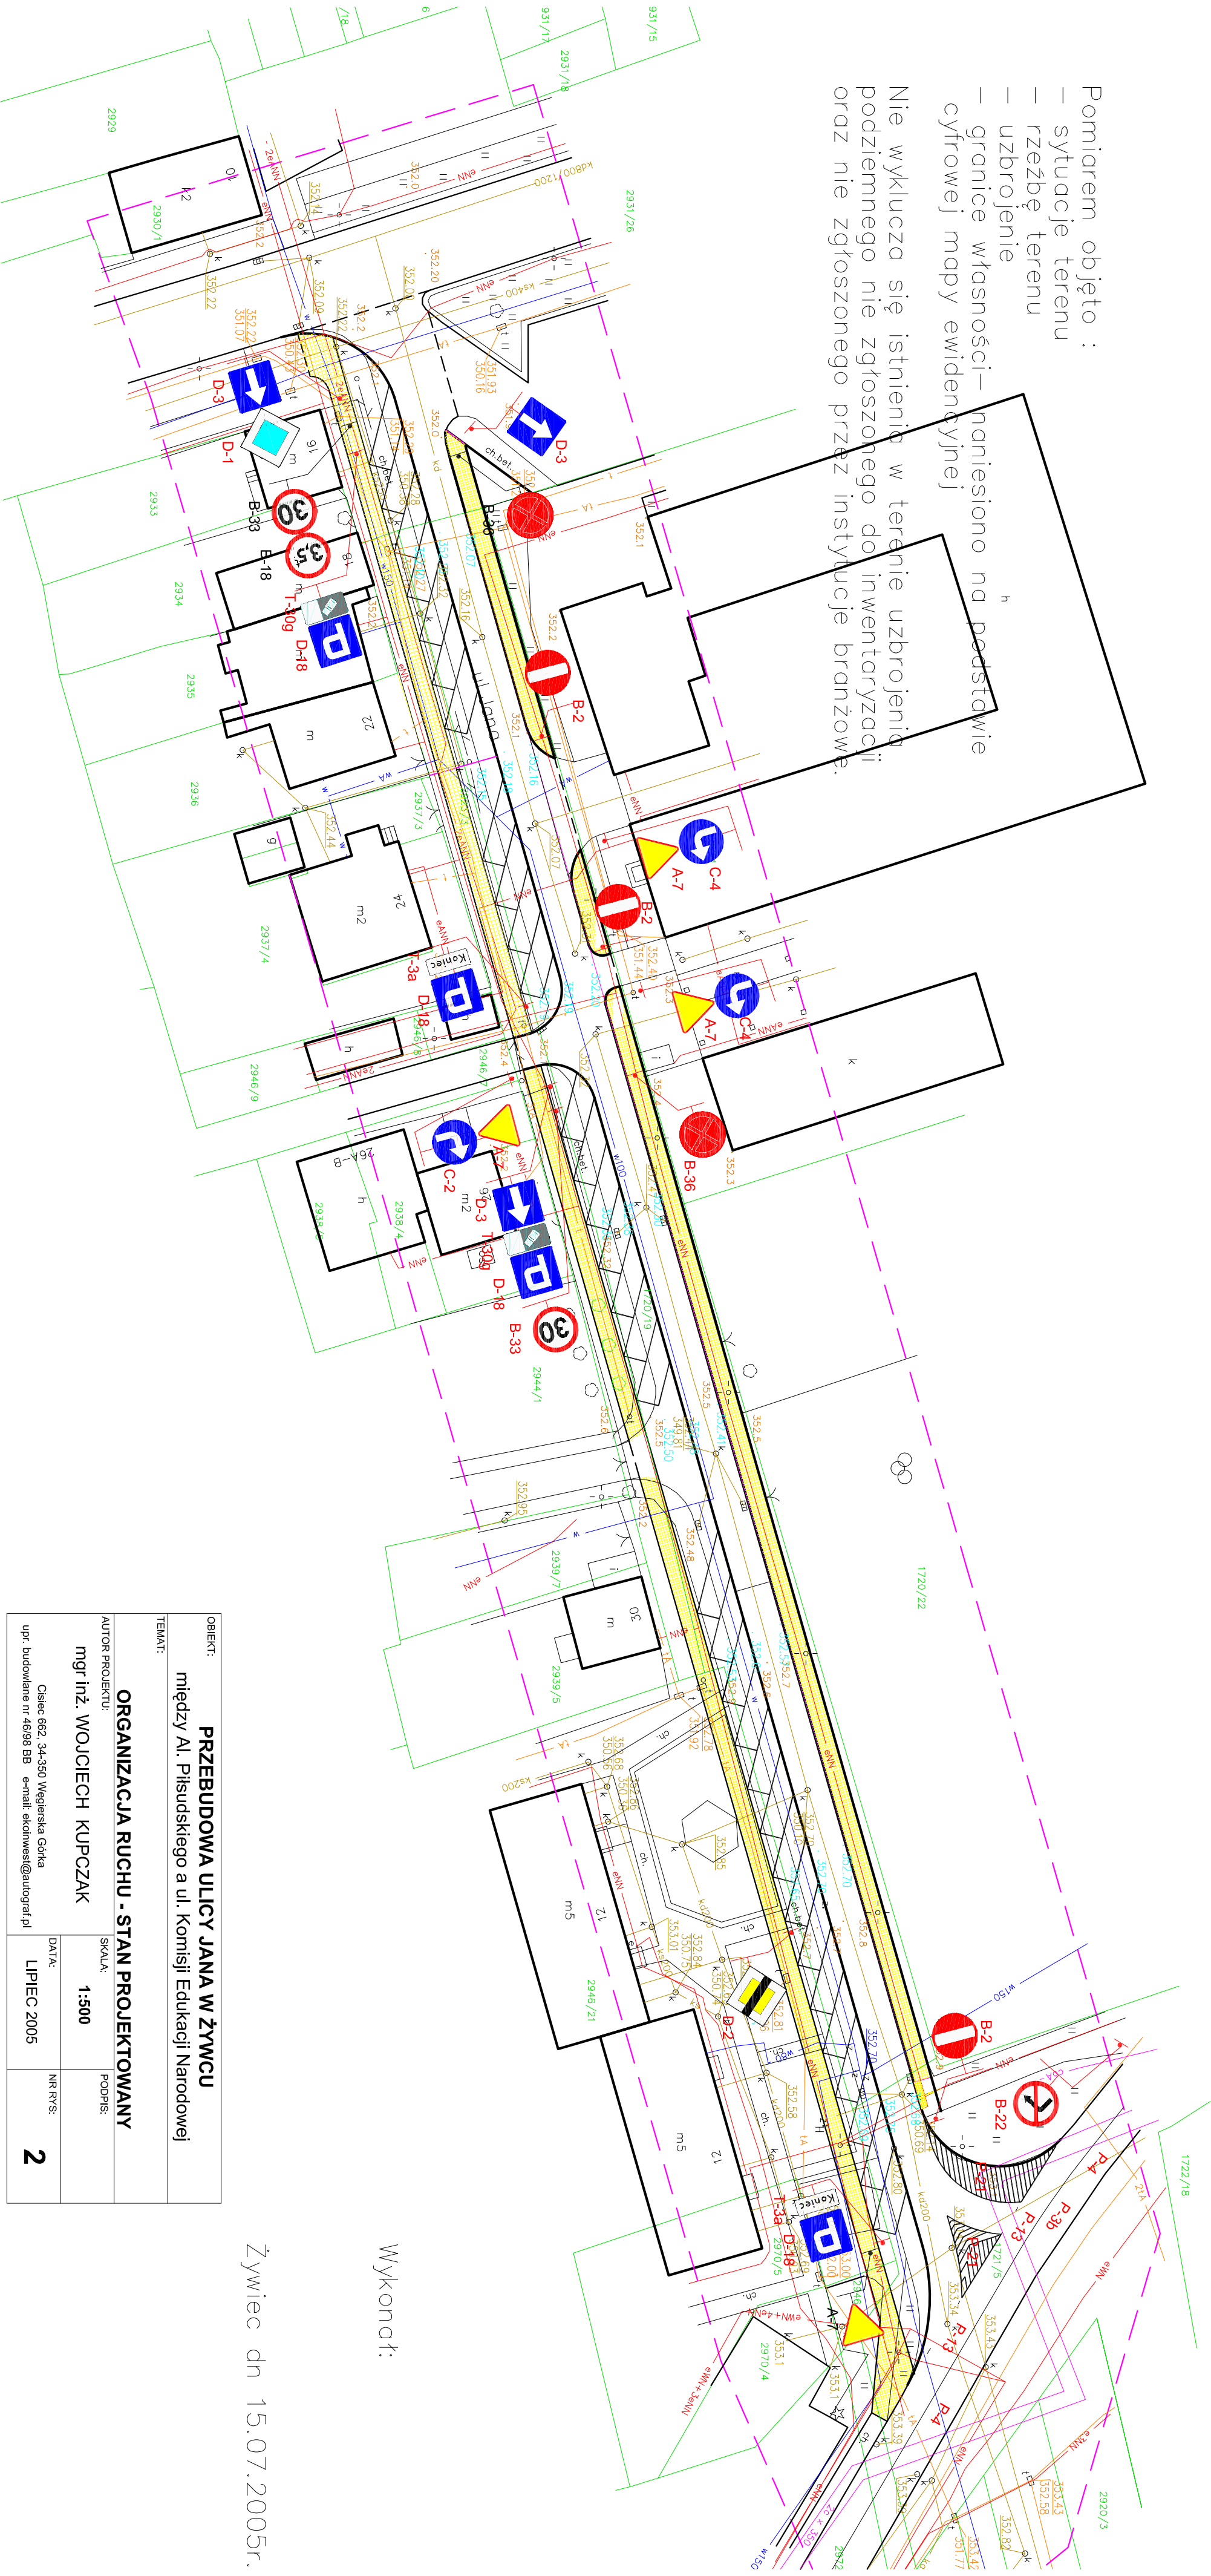

Wykonat:

Żywiec dn 15.07.2005r.

OBJEKT:		PRZEBUDOWA ULICY JANA W ŻYWCU	
TEMAT:		między Al. Piłsudskiego a ul. Komisji Edukacji Narodowej	
AUTOR PROJEKTU:		ORGANIZACJA RUCHU - STAN PROJEKTOWANY	
mgr inż. WOJCIECH KUPCZAK		SKALA:	PODPIS:
		1:500	
mgr inż. WOJCIECH KUPCZAK		DATA:	NR RYS:
ul. budowlana nr 40/38 Bb e-mail: ekulmwest@gaudograf.pl		LIPIEC 2005	2