


## BŻ-3


szt 2

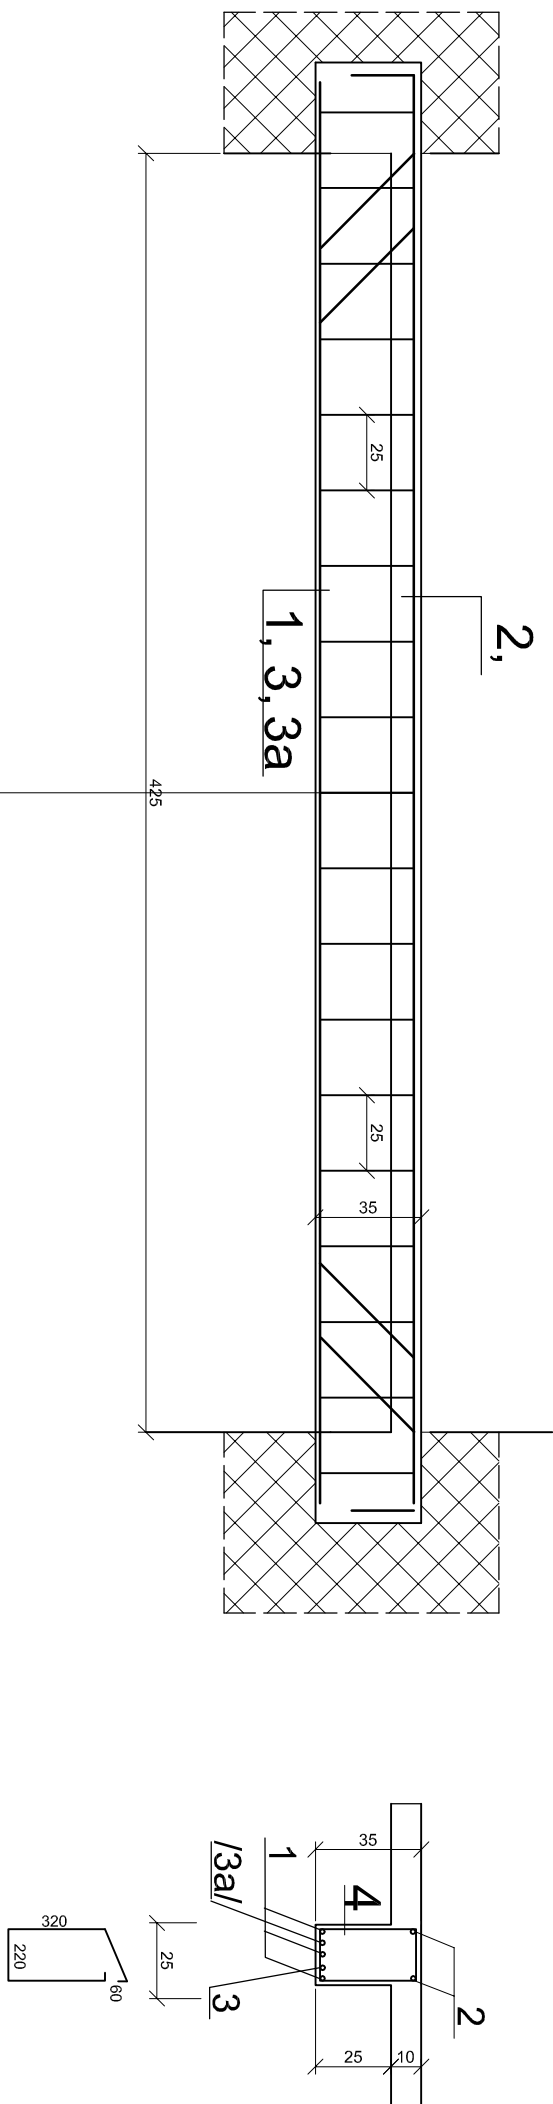

## BETON KL B20 STAL KL A-0, A-III

### ZESTAWIENIE STALI ZBROJENIOWEJ

KLASA ST	Ø	mb	KG
A-I	Ø6	162.5	36.00
A-III	Ø8	471.5	103.67
	Ø10	19.0	11.80
	Ø14	24.6	30.50
RAZEM			181.97

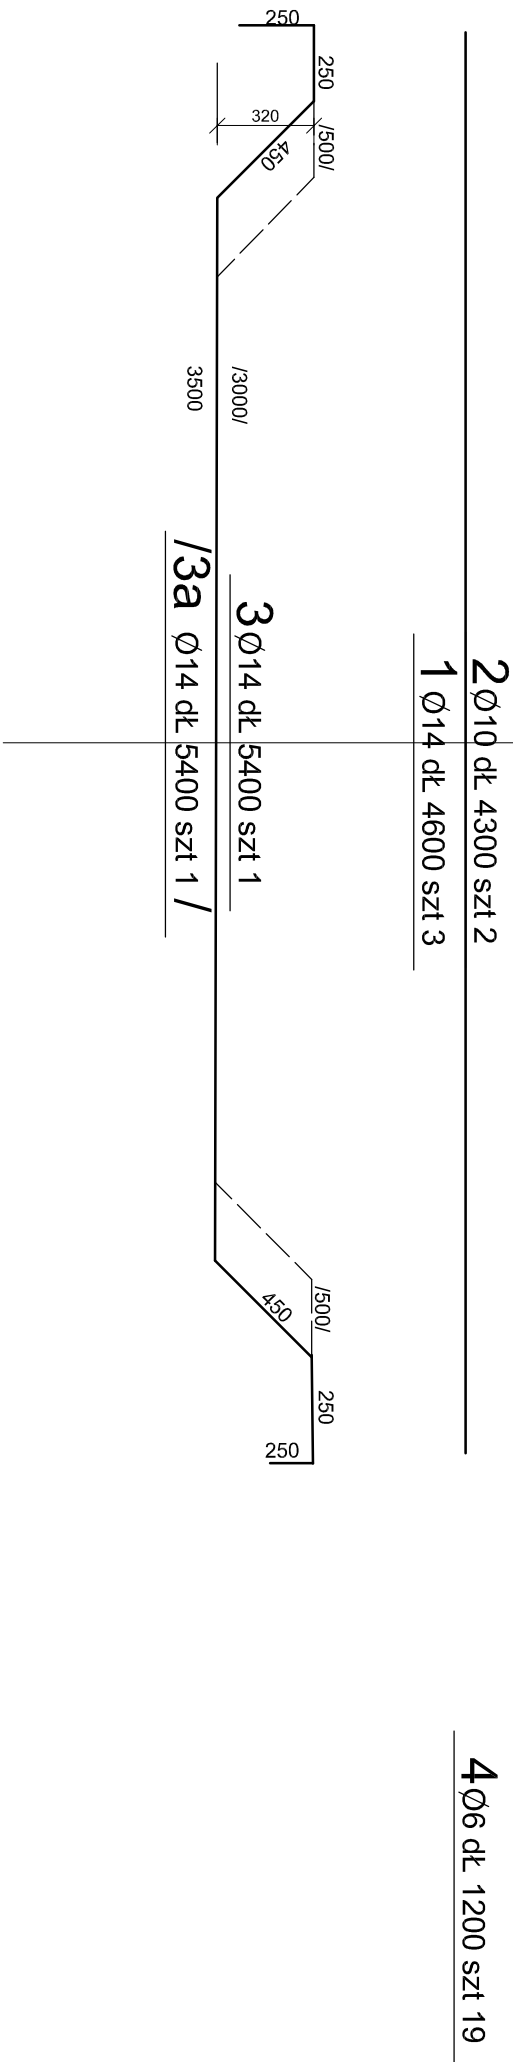

Adres:	PARK ZAMKOWY W ŻYWCU - OFICYNY
Investor:	ŻYWIEC UL. ZAMKOWA GMINA ŻYWIEC

Rysunek:	STROP - ZBROJENIE PL-2, BŻ-3
----------	------------------------------

Projektant:	PRACOWNIA PROJEKTOWA AMB UL. ZACISZE 17 34-300 ŻYWIEC	Podpis:	Skala: 1:25
	mgr inż. Andrzej Boroń		Data: 20.08
	mgr Piotr Prazuch	Podpis:	
	mgr Ewa Boroń Stachera		