


06	POMIESZCZENIE 4	
13,0 m2	PŁYTKI GRESOWE	
05	POMIESZCZENIE 3	
16,50 m2	PŁYTKI GRESOWE	
04	POMIESZCZENIE 2	
19,77 m2	PŁYTKI GRESOWE	
03	POMIESZCZENIE 1	
37,73 m2	PŁYTKI GRESOWE	
02	WC DM	
8,86 m2	PŁYTKI GRESOWE	
01	KORYTARZ	
25,70 m2	PŁYTKI GRESOWE	

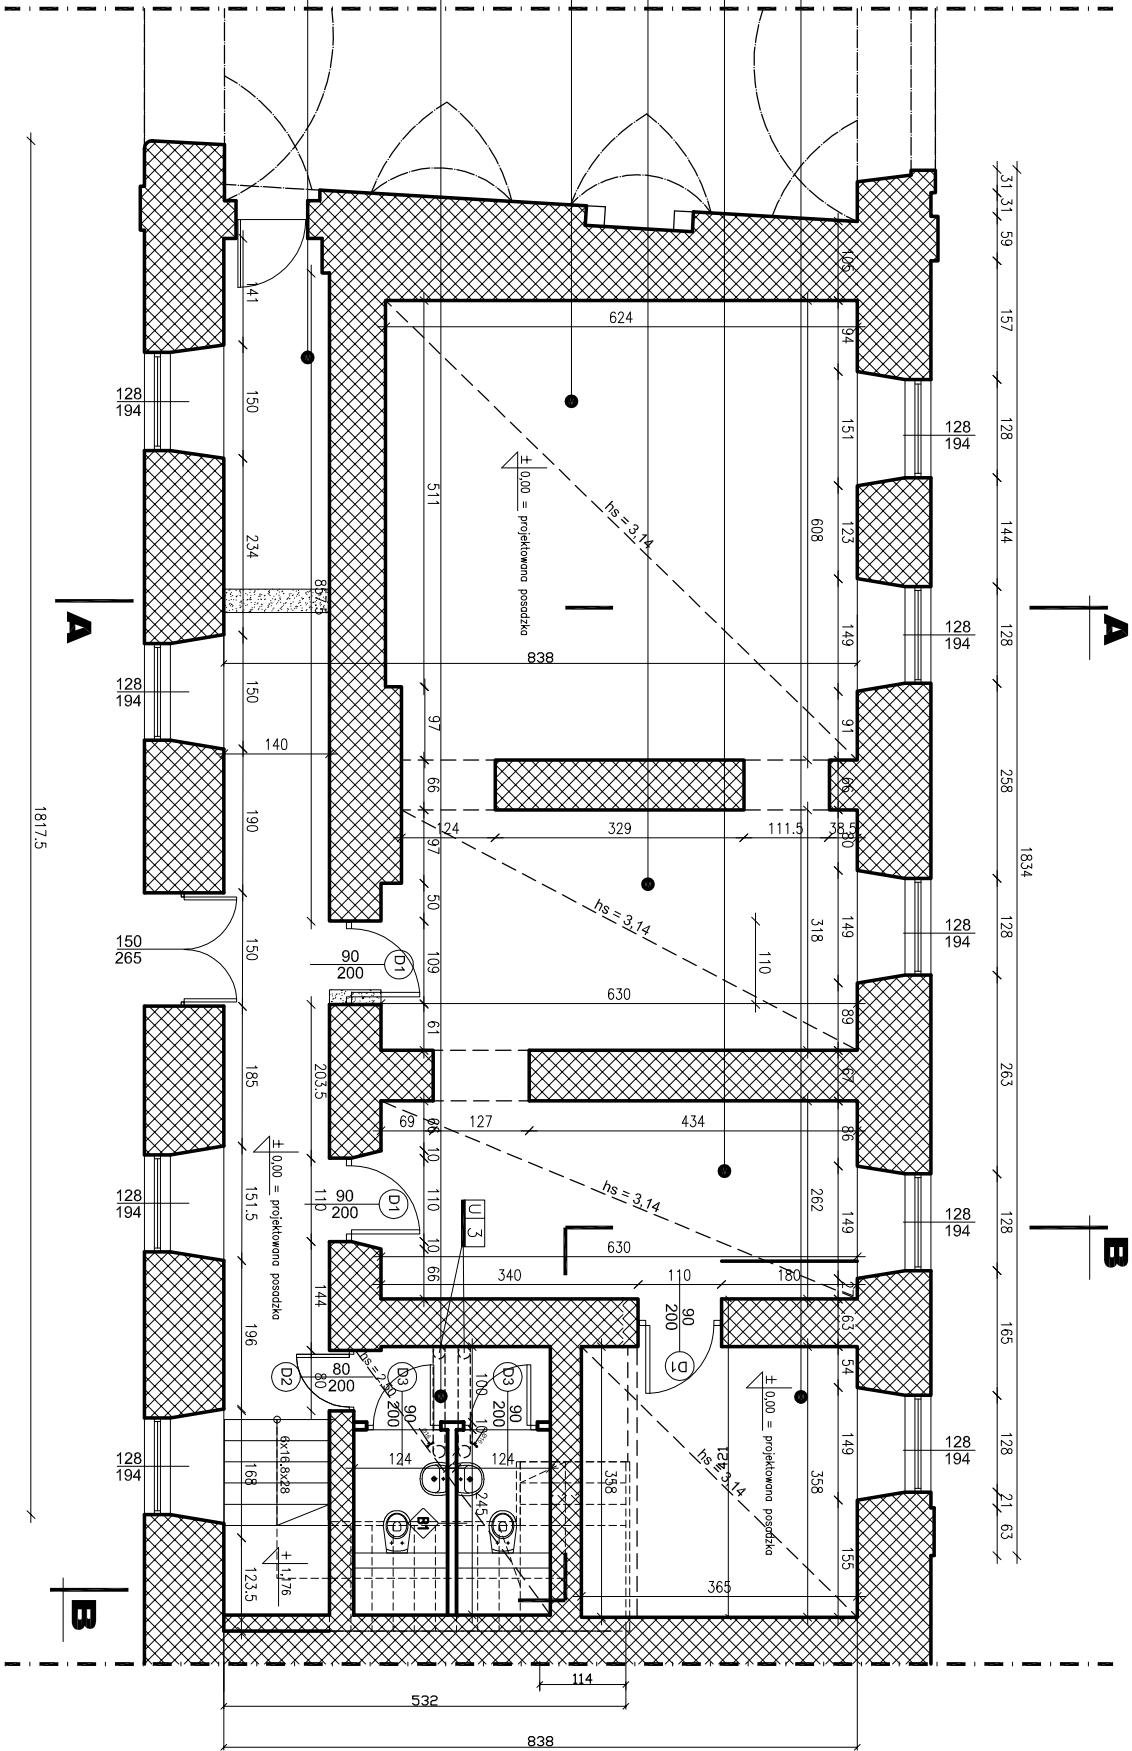

LEGENDA:

	ISTNIEJĄCA WYSOKOŚĆ POMIESZCZENIA
	PROJ. WYSOKOŚĆ POMIESZCZENIA
	PROJ. WYSOKOŚĆ PARAPETU OKNA (WYS. RÓWNA ISTNIEJĄCEJ)
	ISTNIEJĄCE ŚCIANY BUDYNKU
	WYBURZANE FRAGMENTY BUDYNKU (ŚCIANY, STROPY, PODESTY)
	ZAMUROWYMANE OTWORY, PROJEKTOWANE ŚCIANY MUROWANE
	PROJEKTOWANE ŚCIANY GK

	OKNA DREWNIANE, NOWE, POWTAŻAJĄCE FORMĘ, PODZIAŁY I PROFILE OKIEN HISTORYCZNYCH, KOLOR: CIEMNY BRĄZOWY
	SCHODY PROJEKTOWANE, PŁYTOWE GR. 16CM W OKŁADZINIE Z KAMIENIA, PŁASKOWIEC Z BRENNEJ, GR.3CM BALUSTADA DREWNIANA, KOLOR: CIEMNY DĄB
	PIONY WENTYLACJI GRAWITACYJNEJ WSPOMAGANEJ RURY SPIRO Ø160 W IZOLACJI TERMICZNEJ Z WEŁNY MIN. GR.5CM

- UWAGI OGÓLNE :**
- DREWNIANA KONSTRUKCJA I ELEMENTY DACHU POWINNY BYĆ ZABEZPIECZONE DO STOPNI NIEZAPALNOŚCI (NIEODZYSKOWALNA OKNA).
 - WSZYSTKIE ELEMENTY DREWNIANE NALEŻY ZABEZPIECZYĆ ŚRODKAMI PRZECIWZBUDZIENIOWYMI ORAZ PRZECIW INSEKTOM.
 - ZACIĄŻENIA PROJEKTOWE ZOSTAŁY WYKONANE NA PODSTAWIE WSKAZANYCH ODCZYTNÓW W OPARCIU O KOTĘ NA ETAPIE PROJEKTU BUDOWLANEGO. NIE MOŻNA OKREŚLIĆ WSZYSTKICH ELEMENTÓW WYMAGAJĄCYCH WYMIARÓW LUB NAPRAWY.
 - W PRZEMIACH WEWNĘTRZNYCH NALEŻY ZASTOSOWAĆ KRATKI WENTYLACYJNE WYMIARY OKIEN PODANO W ŚWIELE PRZESŁONA
 - PRZED PRZYSTĄPIENIEM DO REALIZACJI WSZYSTKIE WYMIARY SPRAWDZIĆ NA BUDOWIE.
 - WSTĘPNE ELEMENTY STANOWIĄCE WYKONCZENIE POWINNY ODPWIEDZIEĆ ZAMÓWNIENIOWI W OPISIE ARCHITEKTOWNICZNYM W ROZDZIALE DOTYCZĄCYM BEZPIECZEŃSTWA POŻAROWEGO ORAZ SPEŁNIAĆ WYMAGANIA BEZPIECZEŃSTWA UŻYTKOWANIA ZAMARTE W PRZEPISACH TECHNICZNO-BUDOWLANYCH, W TYM W PRZEPISACH BHP

PROJEKT BUDOWLANO-WYKONAWCZY

Obiekt: PARK ZAMKOWY W ŻWIECIE - OFICYNY PALACOWE
Adres: ŻWIECIE, UL. ZAMKOWA
Inwestor: GMINA ŻWIECIE

RZUT PRZYZIEMIA

Projektant: PRACOWNIA PROJEKTOWA AHB mgr inż. Andrzej Bizon mgr inż. Andrzej Bizon mgr Ewa Bizon-Siedziara	Prosjekt: UL. ZACISZE 17-34-500 ŻWIECIE	Skala: 1:500 Data: 2027
Wskazanie graniczonej strefy ochrony architektonicznej i strefy ochrony krajobrazu		