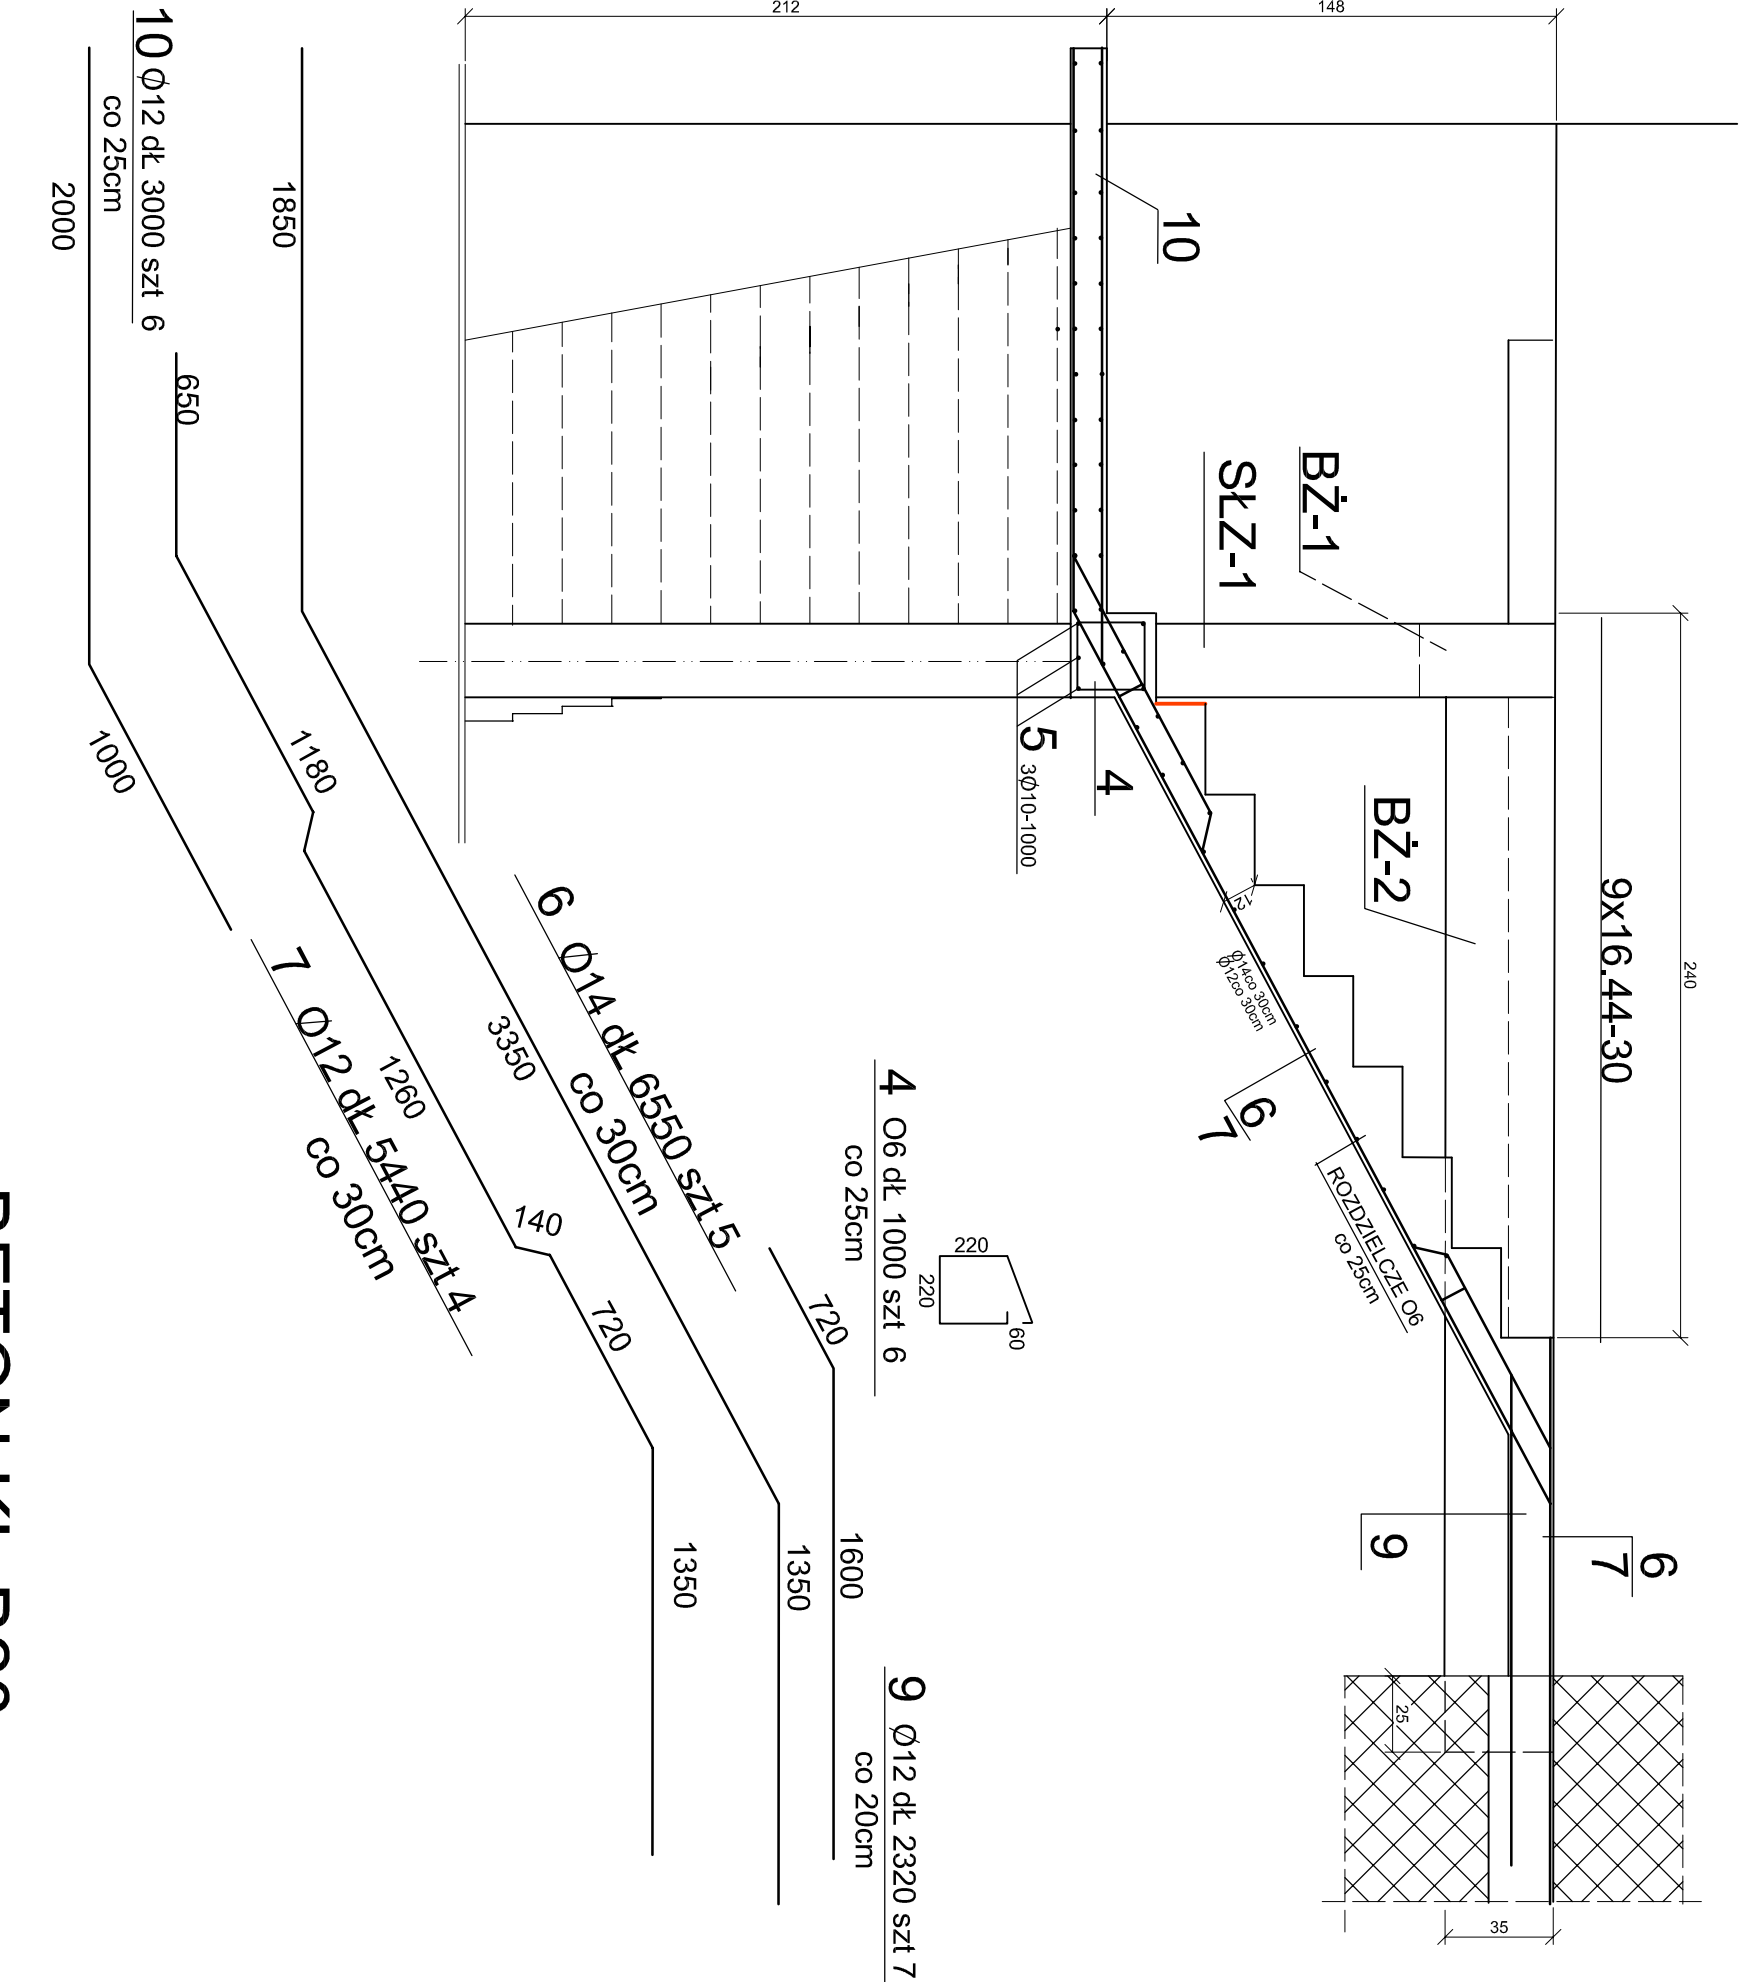
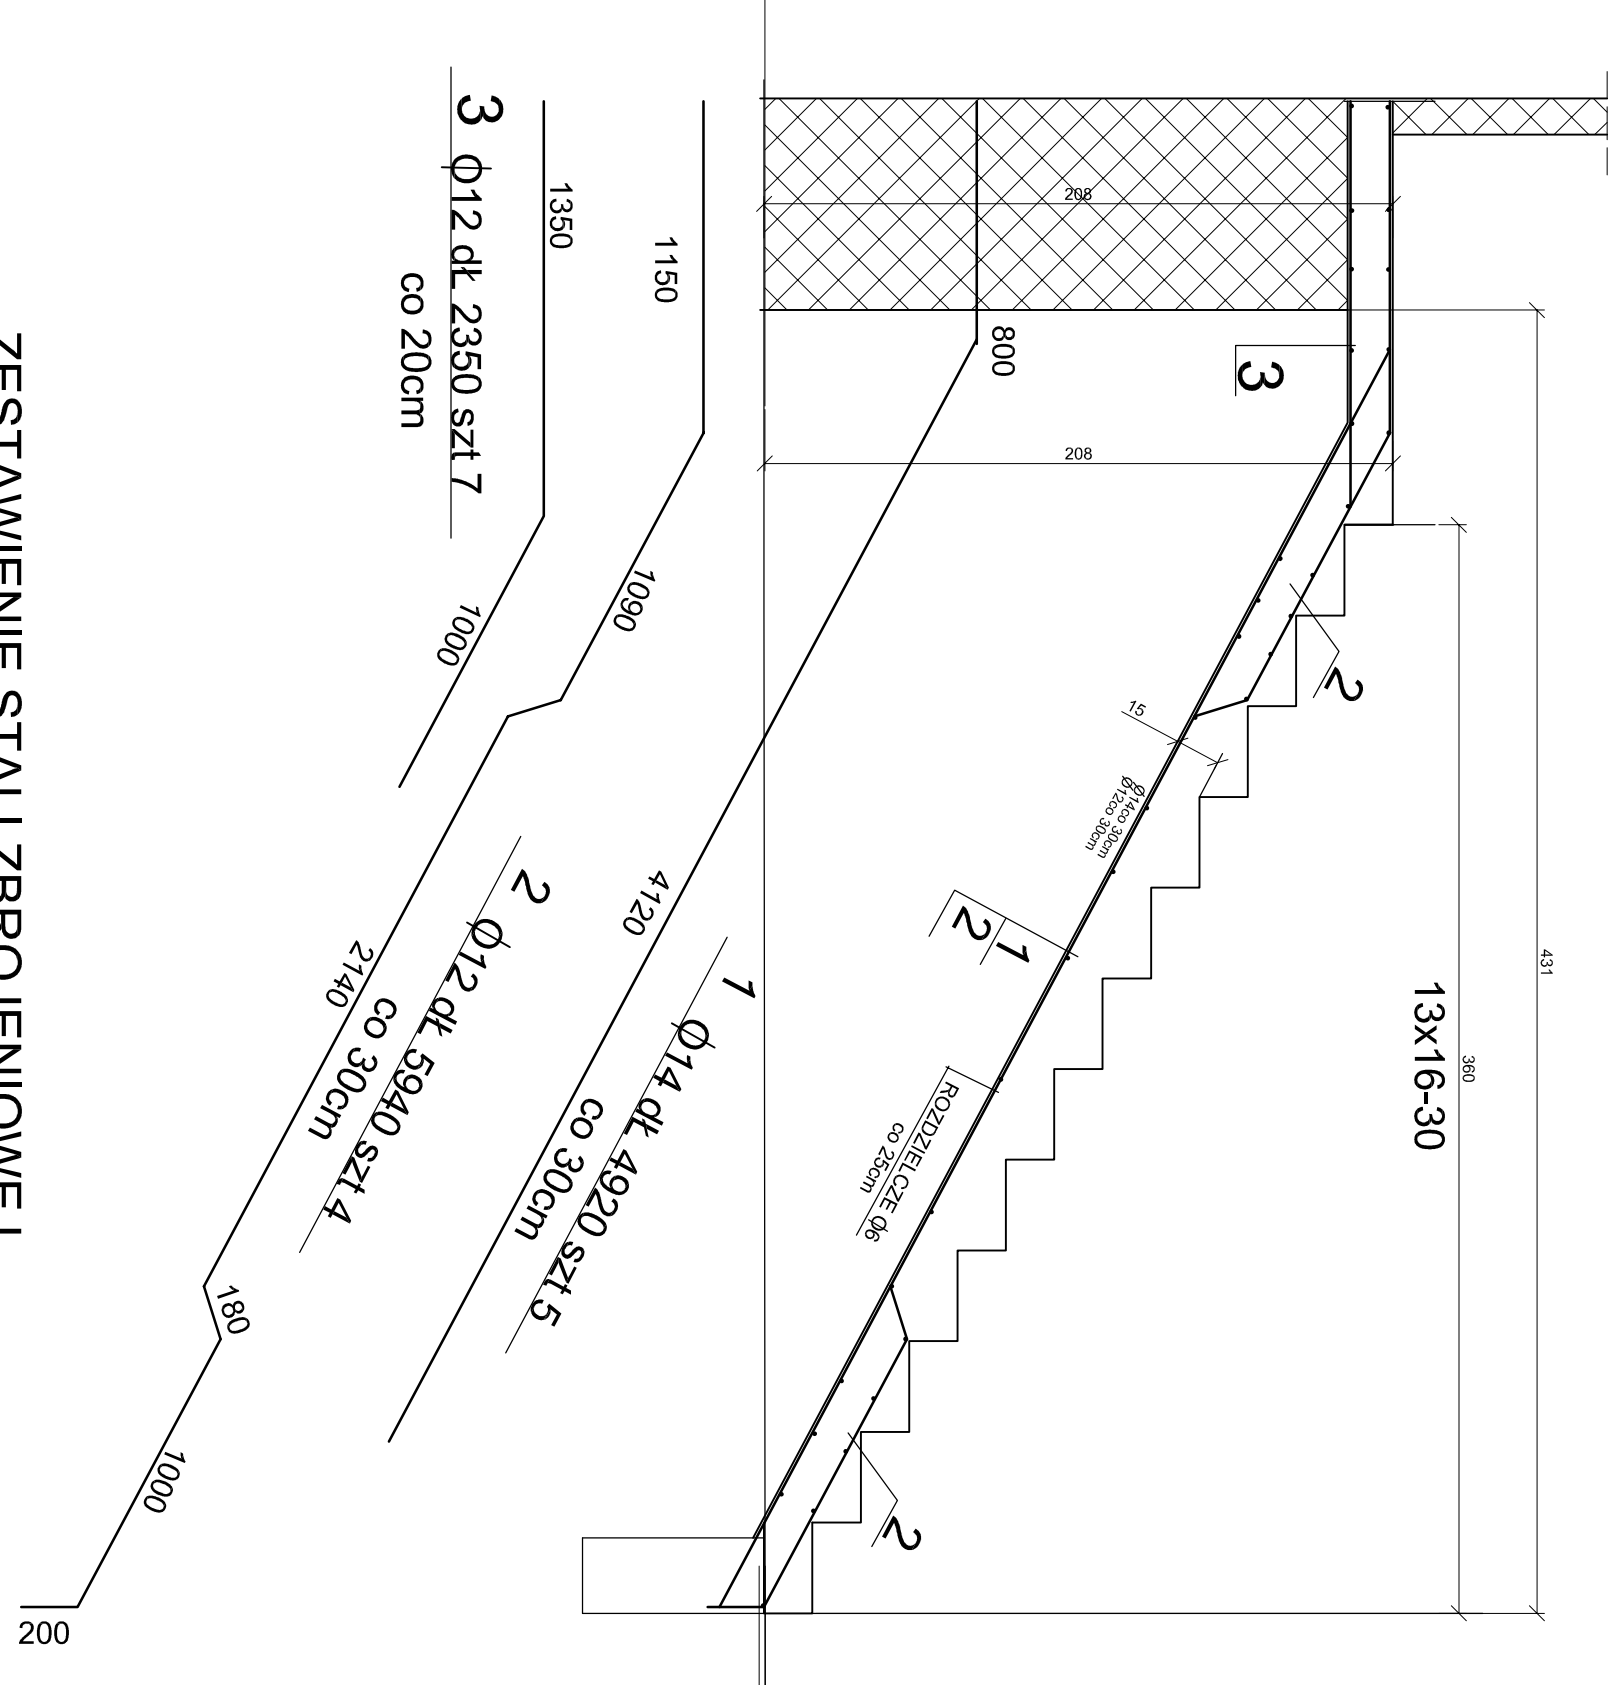


$$|B - B|$$
A - A

## ZESTAWIENIE STALI ZBROJENIOWE

KLASA ST	Ø	mb	kg
A-I	Ø6	285.0	63.00
A-III	Ø10	5.00	3.50
	Ø12	99.30	88.10
	Ø14	57.45	71.23
RAZEM			162.83

BETON KL B20  
STAL KL A-0, A-II

PARK ZAMKOWY W ŻYWCU - OFICYNĄ	
Adres: ŻYWIEC, UL. ZAMKOWA	
Inwestor: GMINA ŻYWIEC	
Rysunek:	
<b>SCHODY - ZBRÓJENIE</b>	
Projektant:	PRACOWNIA PROJEKTOWA AMB UL. ZACISZE 17 34-300 ŻYWIEC mgr inż. Andrzej Boróń mgr Piotr Prażuch mgr Ewa Boron Stachera
Podpis:	
Podpis:	
	Skala: 1:25
	Data: 20.08