

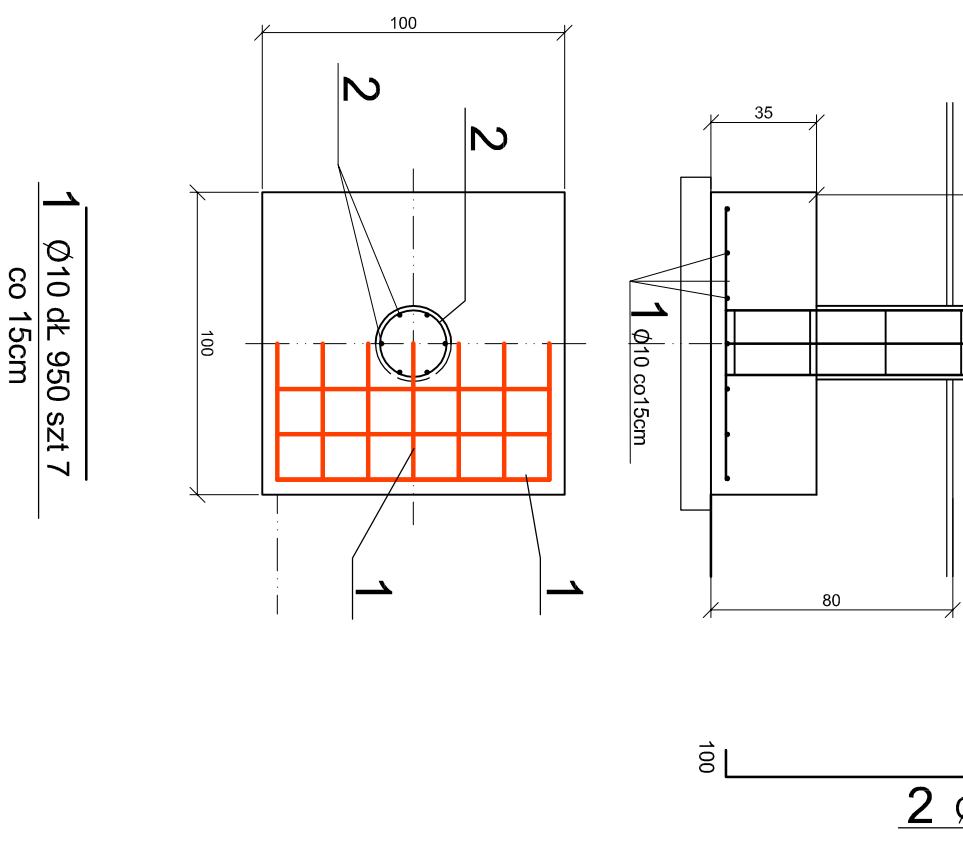



## SLZ-1

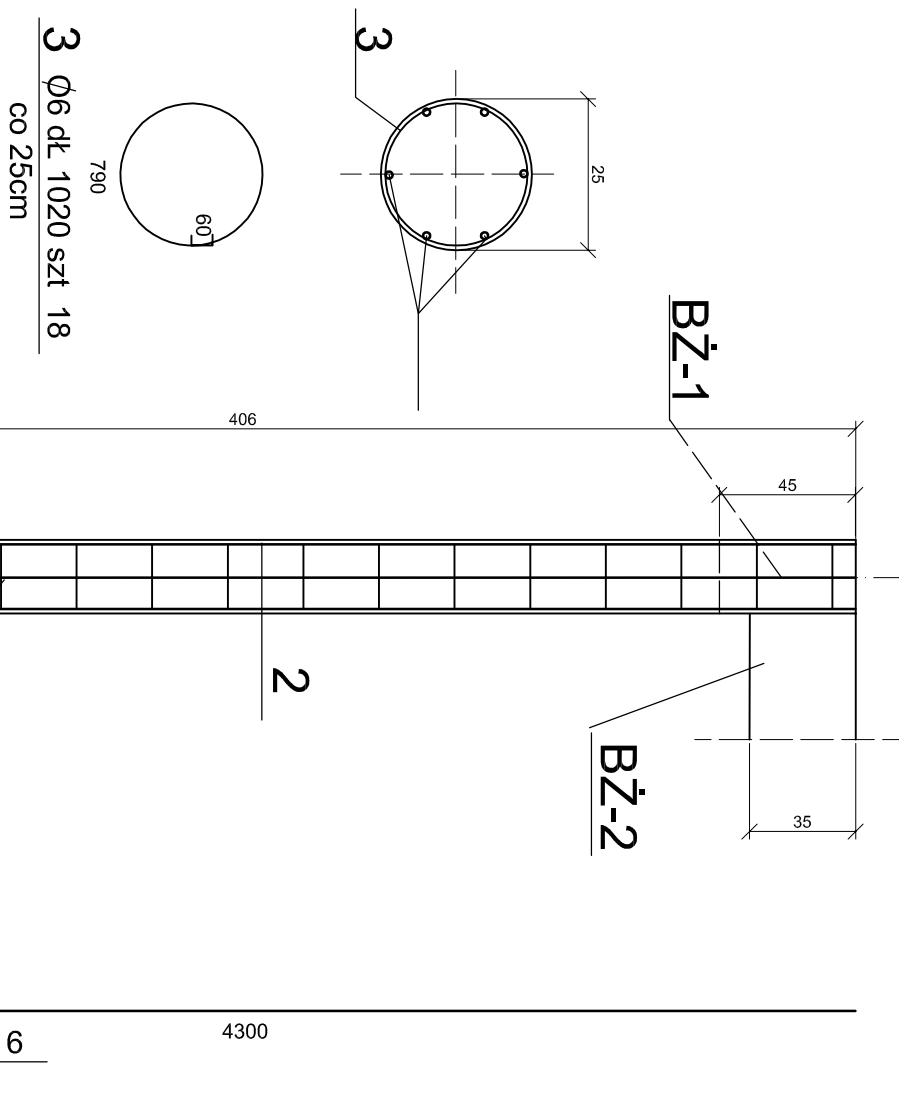


## BZ-1

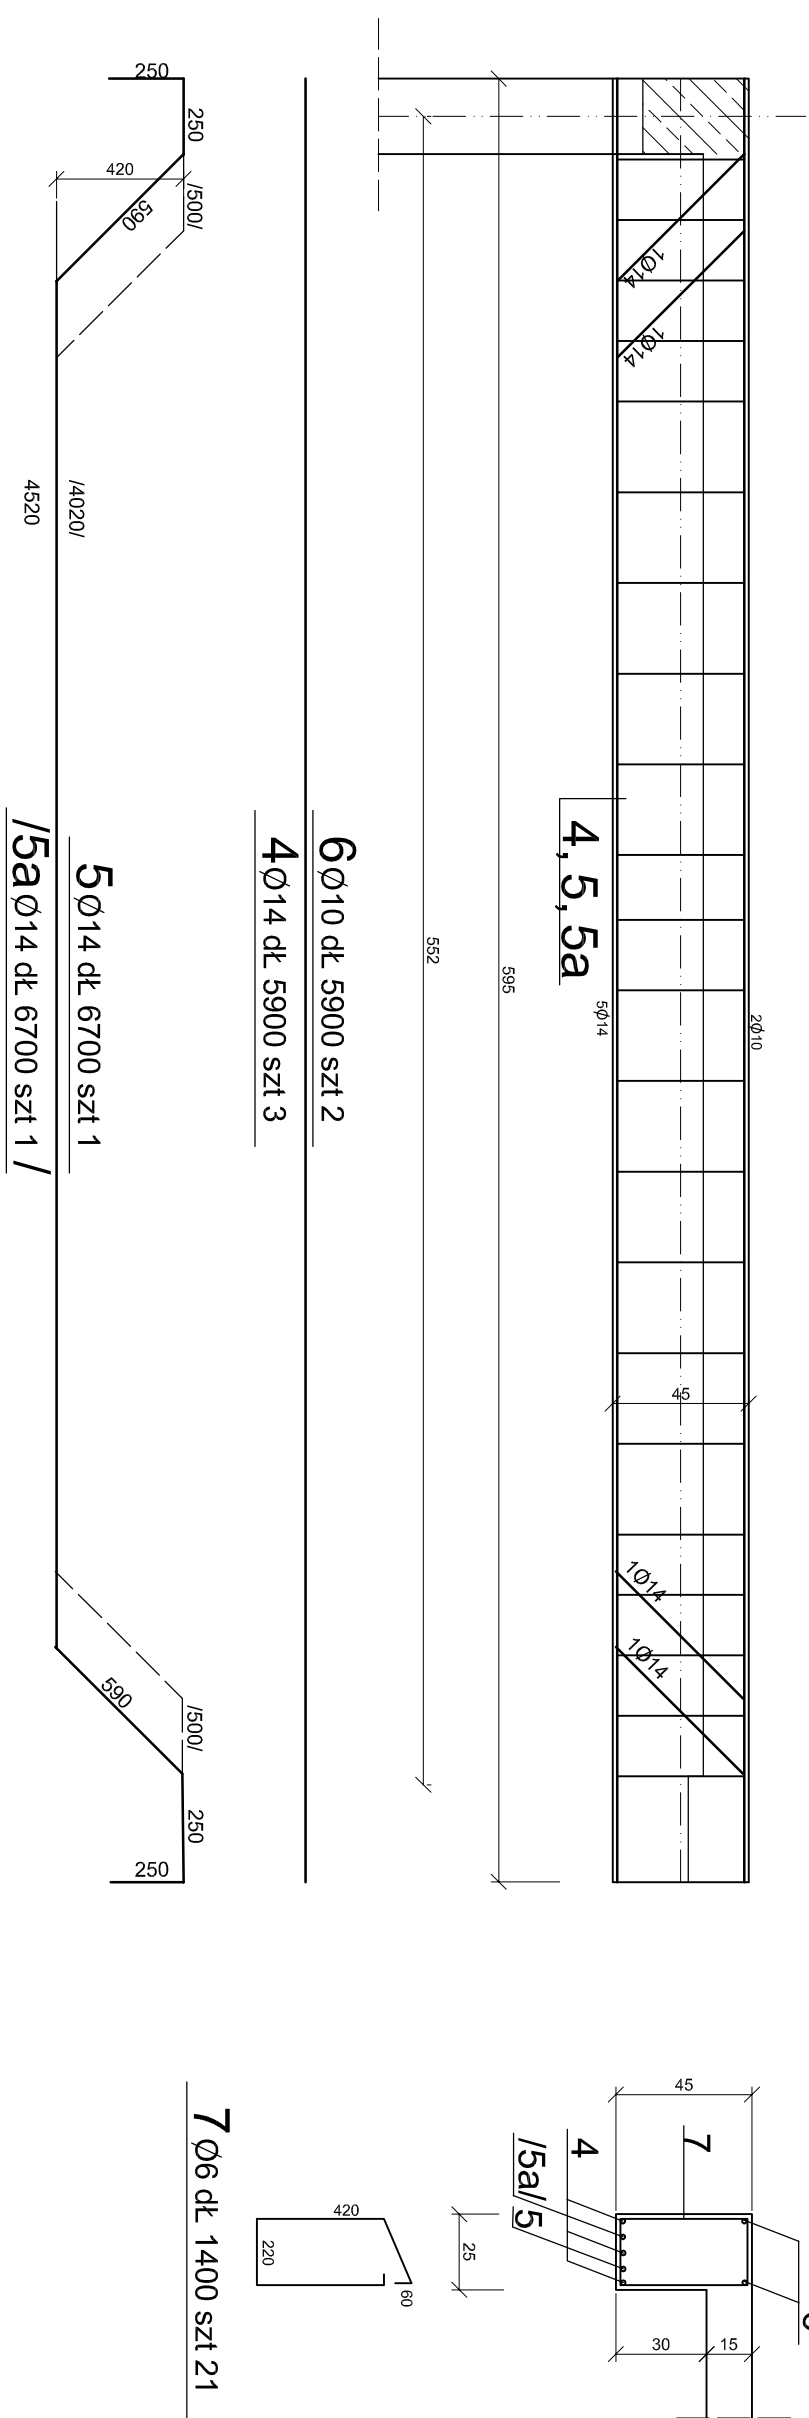

## BZ-2

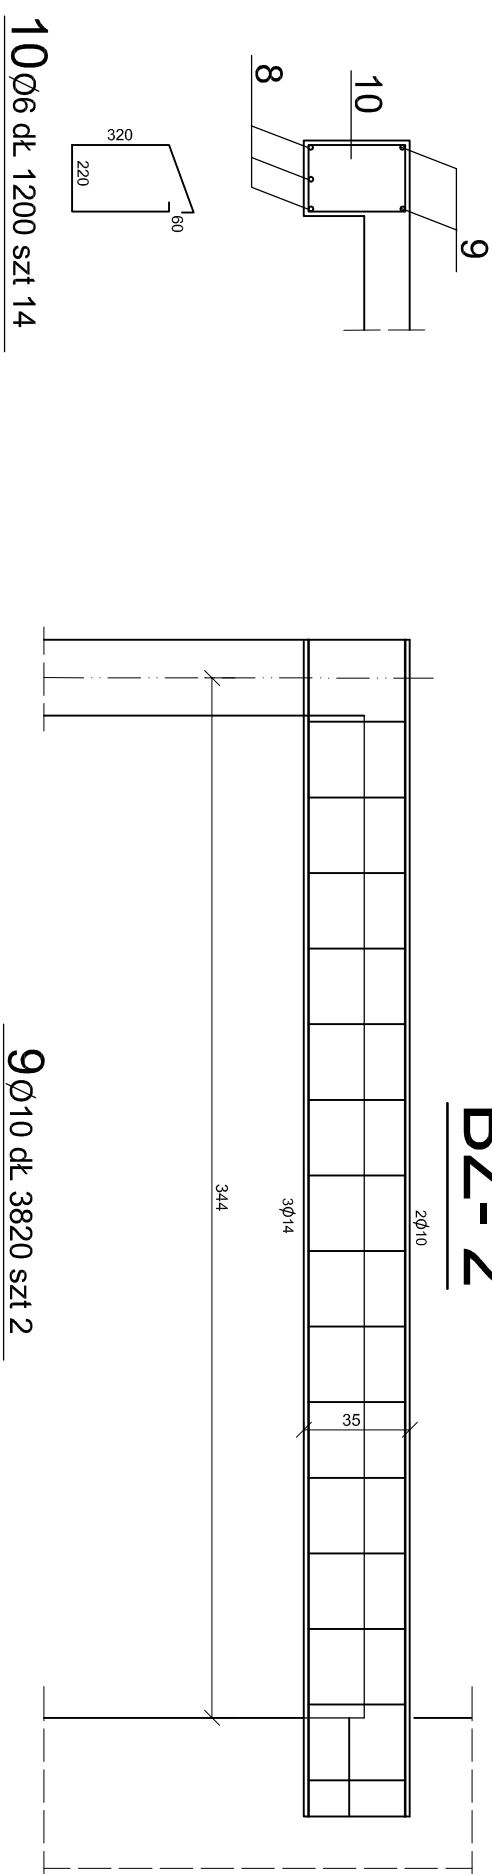

PL-1

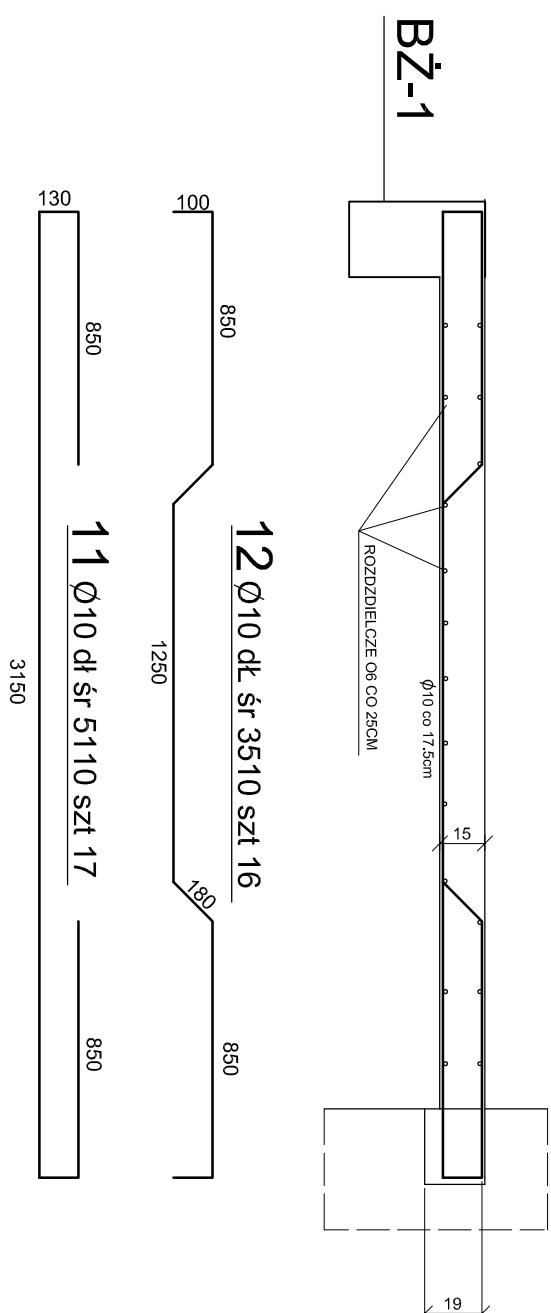

ZESTAWIENIE STALI ZBROJENIOWEJ			
KLASA ST	Ø	mb	kg
A-I	Ø6	175	39.00
A-III	Ø10	162.8	101.00
	Ø12	26.4	23.40
	Ø14	42.6	52.80
RAZEM			216.20

BETON KL B20  
STAL KL A-0, A-III

# ZESTAWIENIE STALI ZBROJENIOWEJ

KLASA ST	Φ	mb	kg
A-I	Φ6	175	39.00
A-III	Φ10	162.8	101.00
	Φ12	26.4	23.40
	Φ14	42.6	52.80
RAZEM			216.20

RAZEM	216.20
-------	--------

## PARK ZAMKOWY W ŻYWCU - OFICYNY

Adres: **ŻYWIEC UL. ZAMKOWA**

Investor: **GMINA ŻYWIĘC**

## Rysunek

## SKUP I STROP - ZBROJENIE

Projekant:	PRACOWNIA PROJEKTOWA AMB UL. ZACISZE 17-34-300 ZYWIEC	
	mgr inż. Andrzej Boroń mgr Piotr Prazuch mgr Ewa Boroń Stachera	
Podpis:		Skala: 1:25
Podpis:		Data: 20.08