
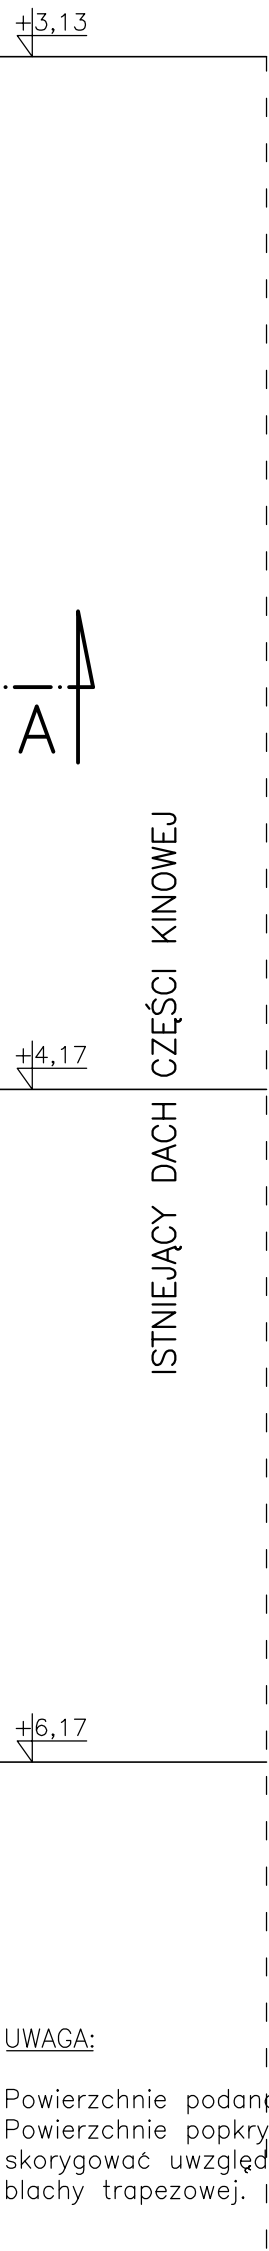


ORIENTACJA 1:500

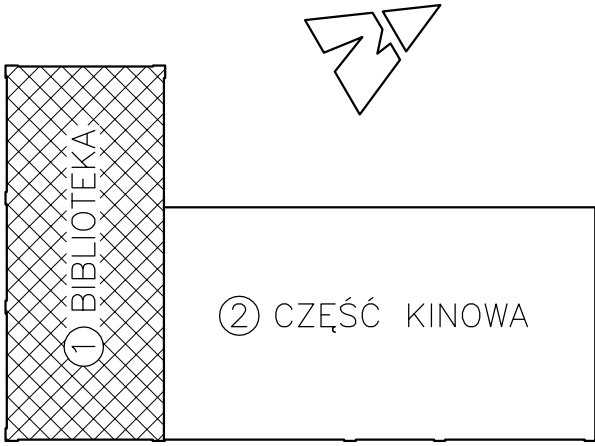

UWAGA:
Powierzchnie podane jako pola połaci dachowych.
Powierzchnie pokrycia dachowego należy skorygować uwzględniając połączenia na zakład blachy trapezowej.

PROJEKT BUDOWLANY		
REMONT BUDYNKU FILII NR 2 ŻYWIECKIEJ BIBLIOTEKI SAMORZĄDOWEJ ŻYWIEC UL.GRUNWALDZKA 13		
RZUT DACHU		
RYS. NR 5	Inwestor: URZĄD MIASTA ŻYWIEC 34-300 Żywiec Rynek 2	SKALA: 1:50
04.2008	Projektował: Mgr inż. Marcin BURY Mgr inż. arch. Małgorzata MAZUREK	podpis: