


ORIENTACJA 1:500

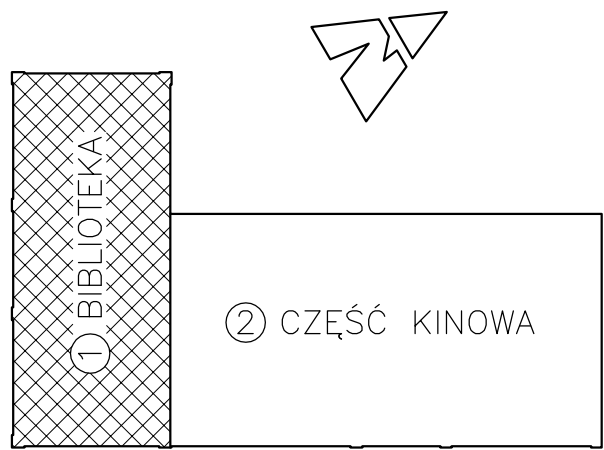

LAGENDA

- ŚCIANY ISTNIEJĄCE
- ŚCIANY PROJEKTOWANE Z PŁYT GIPSOWO-KARTON. NA RUSZCIE METALOWYM-GR.10cm
- ŚCIANY PROJEKTOWANE MUROWANE-WYPEŁNIENIA, FILARKI
- ŚCIANY ISTNIEJĄCE DO ROZBIÓRKI
- IZOLACJA TERMICZNA -STYROPIAN gr.12cm
- SUFIT PODWIESZONY
- ZLEW JEDNOKOMOROWY ZAWIESZONY NA WYSOKOŚCI 50cm

PROJEKT BUDOWLANY		
REMONT BUDYNKU FILII NR 2 ŻYWIECKIEJ BIBLIOTEKI SAMORZĄDOWEJ ŻYWIEC UL.GRUNWALDZKA 13		
RZUT PIĘTRA		
RYS. NR 2	Inwestor: URZĄD MIASTA ŻYWIEC 34-300 Żywiec Rynek 2	SKALA: 1:50
04.2008	Projektował:	podpis:
	Mgr inż. Marcin BURY Mgr inż. arch. Małgorzata MAZUREK	