


Łączy ark. nr 2

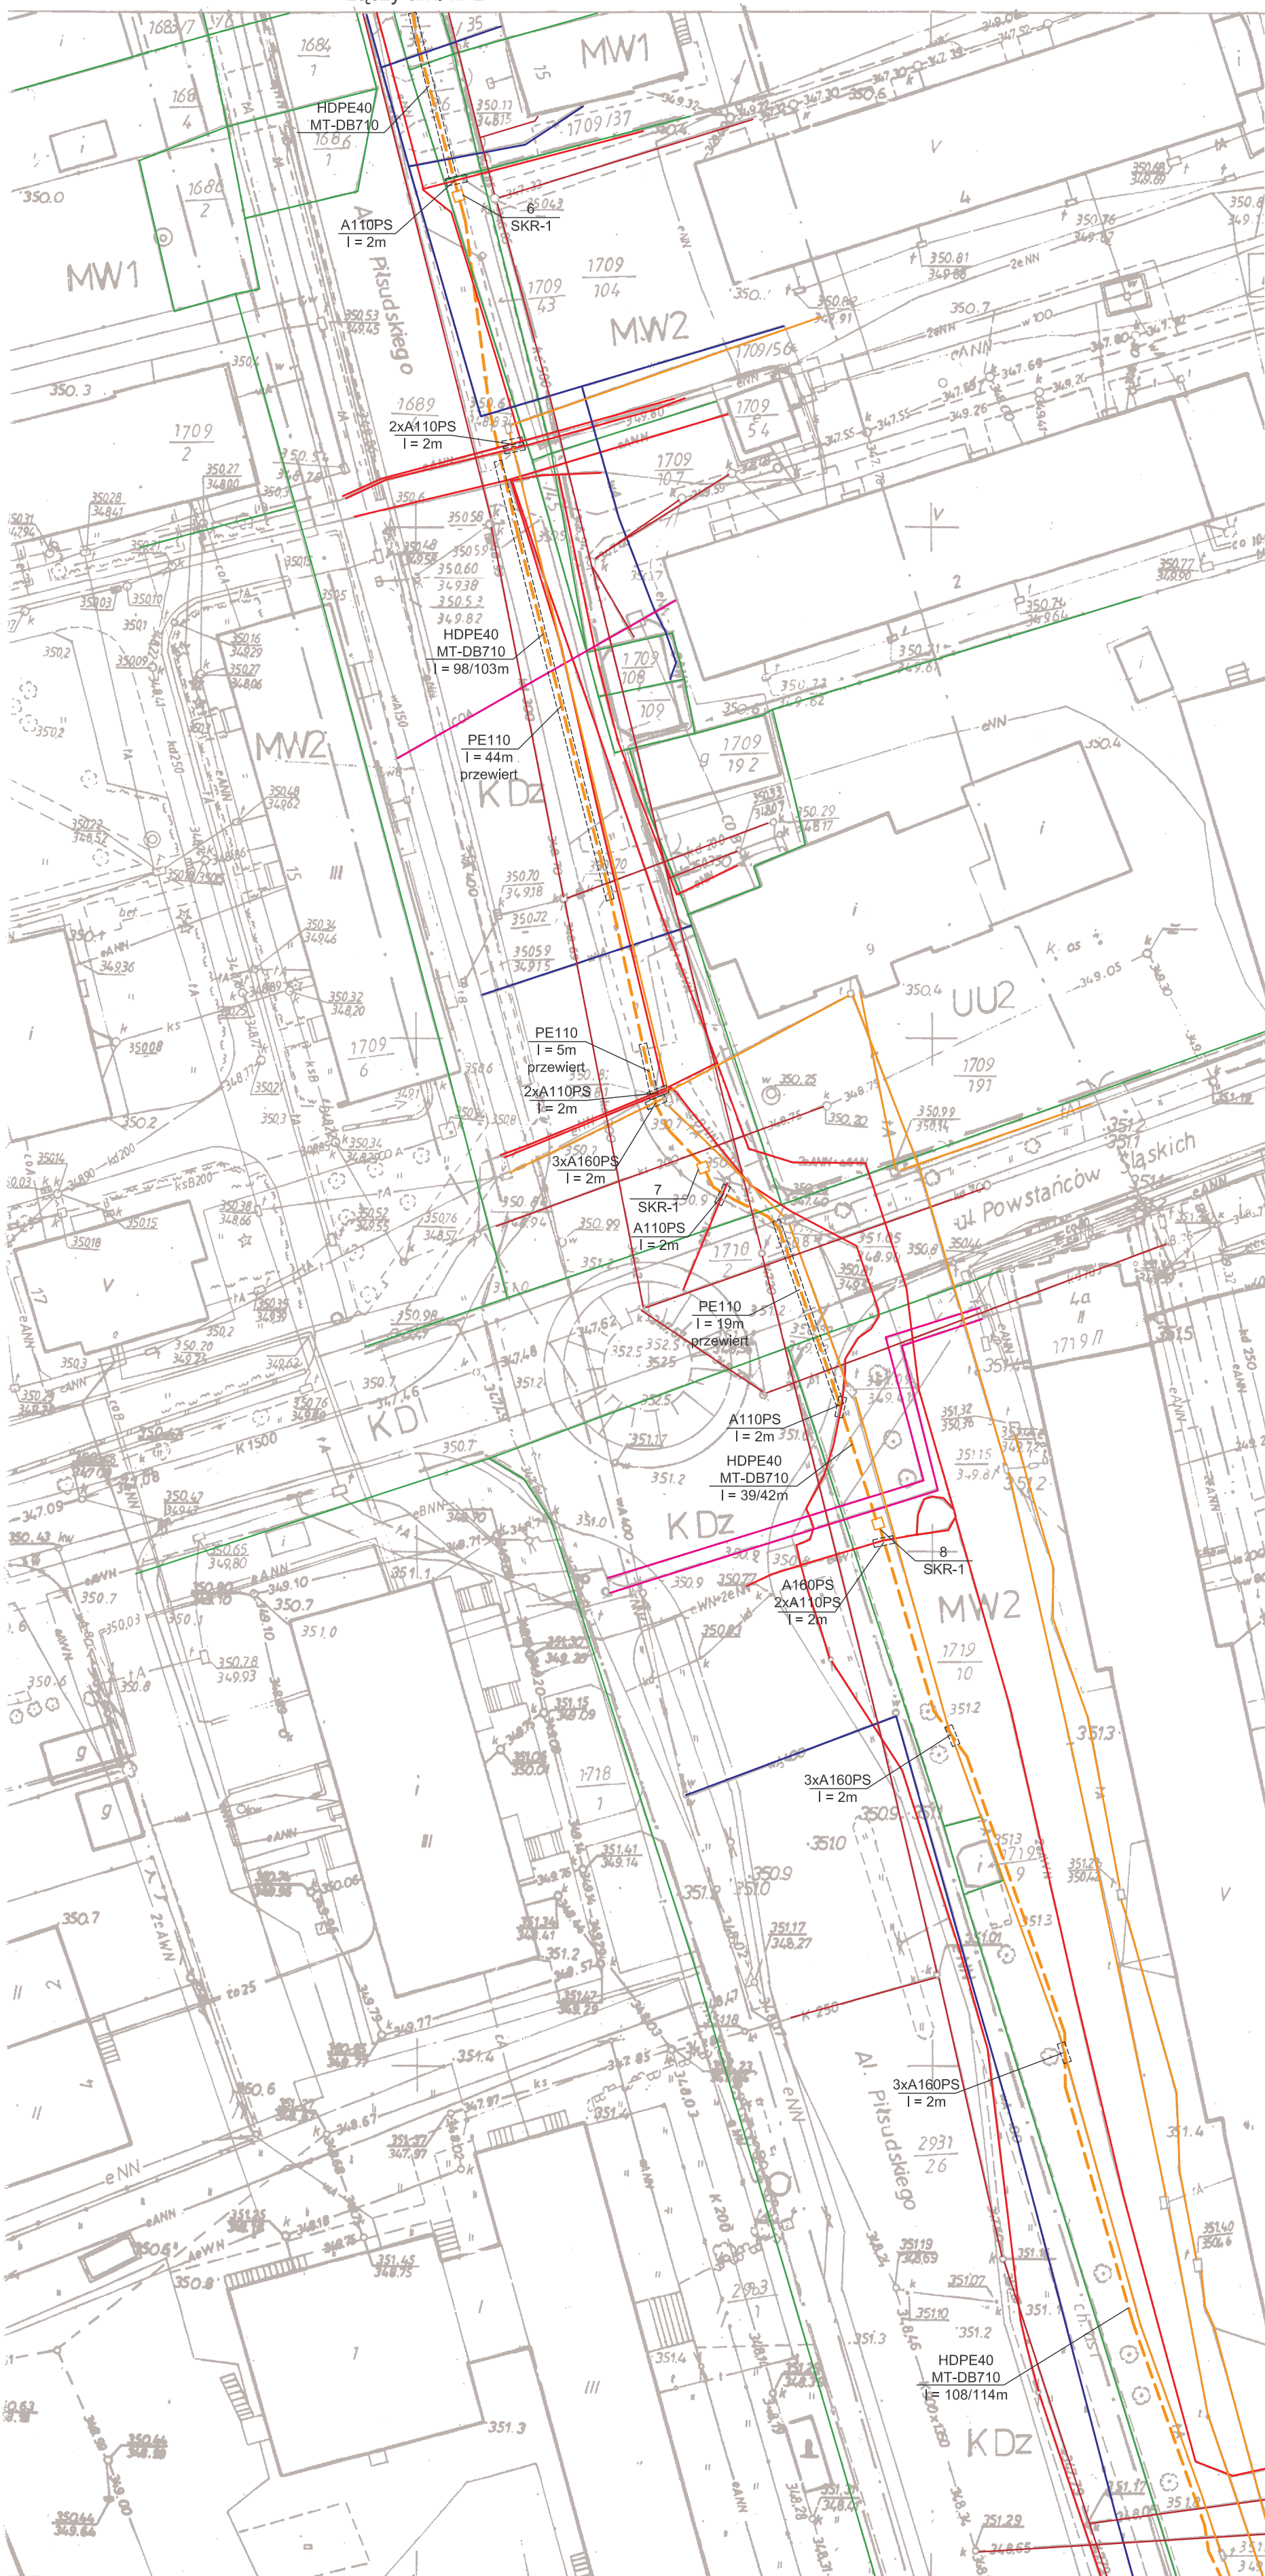

Geodeta z o.o. w Białymostku  
PRACOWNIA GEODEZYJNA  
34-300 ŻYWIEC, ul. P. Cieszyńskiego 14  
NIP 547-008-61-54  
tel. 0-33/ 861-38-70

Województwo  
Powiat  
Gmina  
Obręb

**MAPA DO CELÓW PROJEKTOWYCH**  
w skali 1:500

powstała w wyniku aktualizacji mapy zasadniczej nr 172.343.0441

Mapa aktualna na dzień 21.04.2008 r  
Sekoja : 172.343.0441  
Skala : 1:500  
Kolorem żółtym wkręślono granice działek w oparciu o mapę ewidencji gruntów m. Żywiec  
Linia czarna przerywaną zaznaczono zakres pomiaru  
Nie wyklucza się istnienia w terenie uzbrojenia podziemnego nie zgłoszonego do inwentaryzacji.

Kolorem fioletowym wkręślono granice jednostek strukturalnych zgodnie z M.P.Z.P. Gminy Żywiec.

Legenda :

UU2	Tereny zabudowy usług ogólnospołecznych
MW2	Tereny zabudowy mieszkaniowej wielorodzinnej o charakterze osiedlowym
MW1	Tereny zabudowy mieszkaniowej wielorodzinnej i jednorodzinnej
KDI	Drogi, ulice lokalne
KDz	Drogi, ulice zbiorcze

Żywiec dnia 21.04.2008 r  
Sporządził:

GEODETA UPRAWNIONY  
Bożena Kozłowska-Golebiowska  
NR UPRAWNIEN 13565

KIEROWNIK PRACOWNI  
Andrzej Golebiowski  
GEODETA  
Uprawnienia nr 5309

STA  
POWIATOWY  
GEODEZJIN  
W obszarze o  
dokonano ak  
Dokumenty z  
do zasobu pa  
pod nr K.E.R.  
NINIEJSZ  
DO CE  
Projektowane ob  
na budowę podg  
przez jednostki up  
ŻYWIEC, dn. 21

Łączy ark. nr 4

ADNICZA  
r przez  
ODEZYJNO KARTOGRAFICZNE  
CH

TREŚĆ NAKŁADEK	
S + W	

OZNACZENIA

- projektowana kanalizacja telefoniczna
- projektowana studnia kablowa

Tytuł rysunku: Mapa sytuacyjna - projektowany przebieg kanalizacji telefonicznej		PRZEDSIĘWZIENIE PRODUKCJI I HANDLOWE "TELKOL" Spółka z o.o. 43-340 Kozów, ul. Świerkowa 14, tel/fax (33) 81-74-118	
Tytuł opracowania: Budowa kanalizacji kablowej relacji Urząd Miejski - EKOTERM dla celów monitoringu miejskiego na terenie miasta Żywiec		Nr opracowania: 0801-02/PW/08	Nr rysunku: 2
Projektant: A. Byrdzik		Skala: 1:500	Nr arkusza: 3
Kreślił: W. Byrdzik		Podpis: Data: styczeń 2008r.	Podpis: Data: styczeń 2008r.