


ZESPÓŁ BOISK SPORTOWYCH  
W ZABŁOCIU

33ZP1

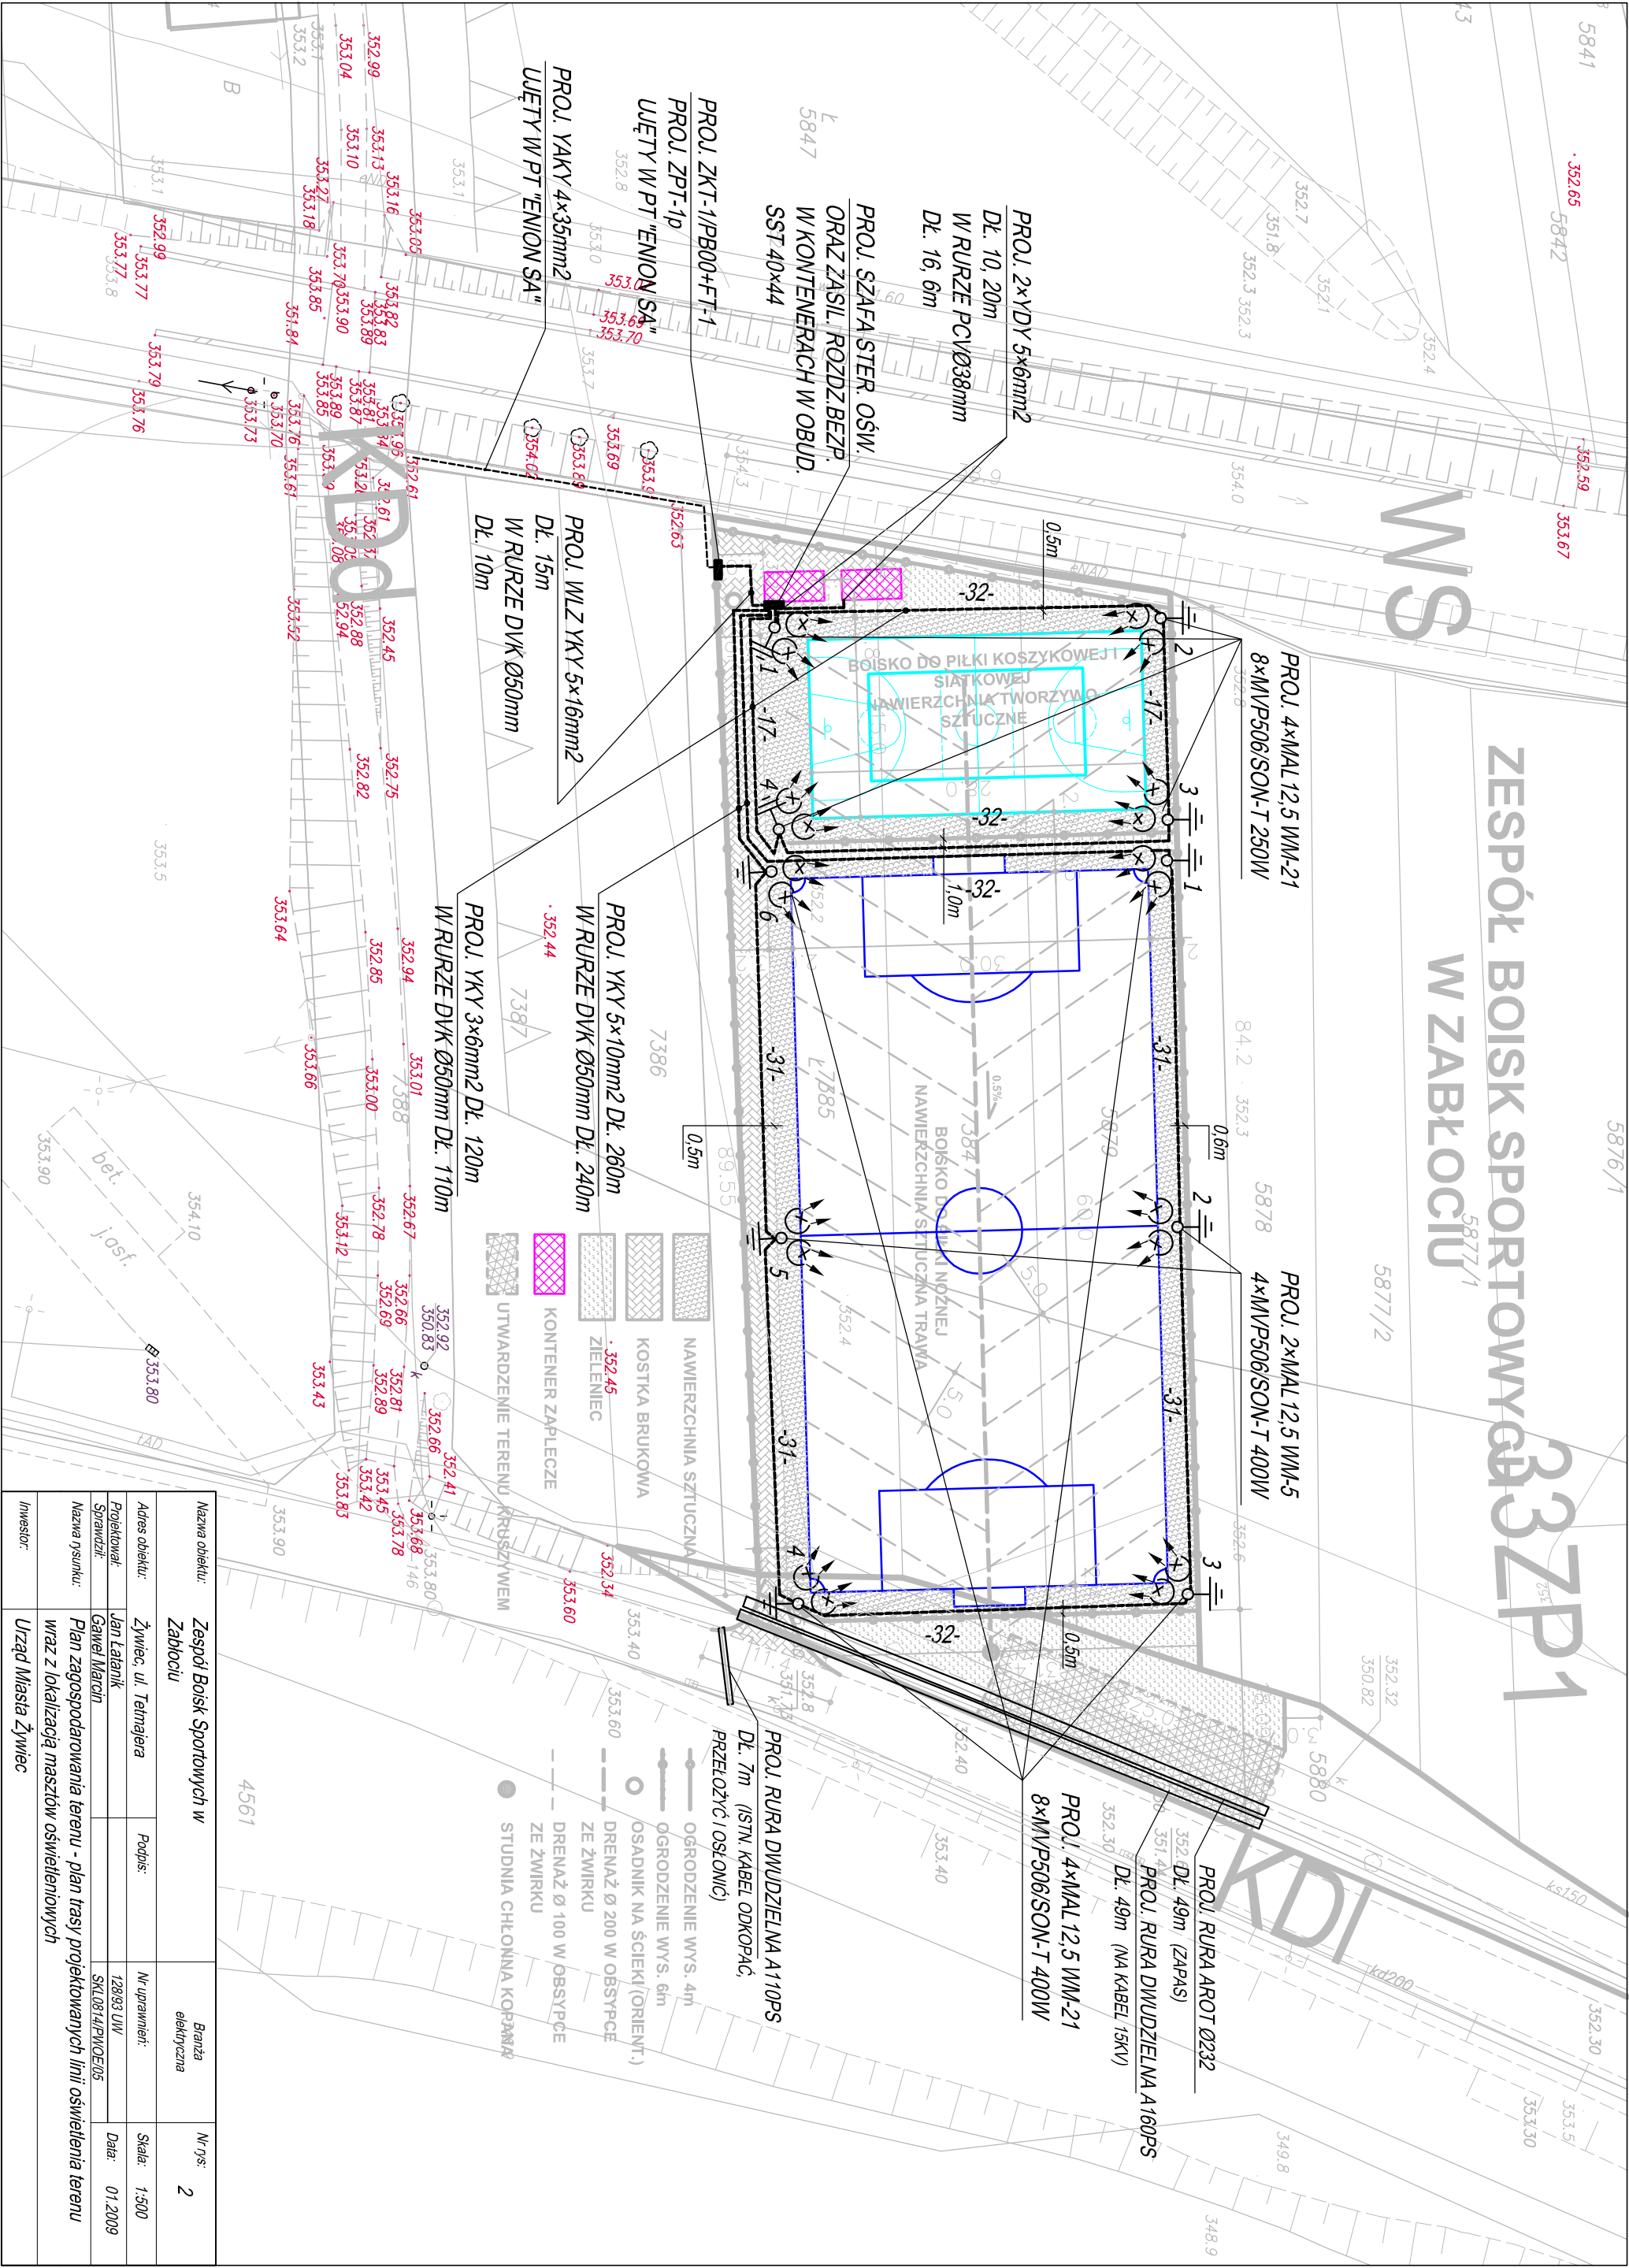

Nazwa obiektu:	Zespół Boisk Sportowych w Zabłociu			Branża elektryczna	Nr rys. 2
Adres obiektu:	Żywiec, ul. Tetmajera	Podpis:	Nr uprawnień:	Skala: 1:500	
Projektował:	Jan Łataniuk		12803 UW		
Sprawił:	Gawel Marcin		SKŁ0814/PW/OE/05		
Nazwa rysunku:	Plan zagospodarowania terenu - plan trasy projektowanych linii oświetlenia terenu wraz z lokalizacją masztów oświetleniowych				
Inwestor:	Urząd Miasta Żywiec				