



Ds1

szt.2 skala 1:20

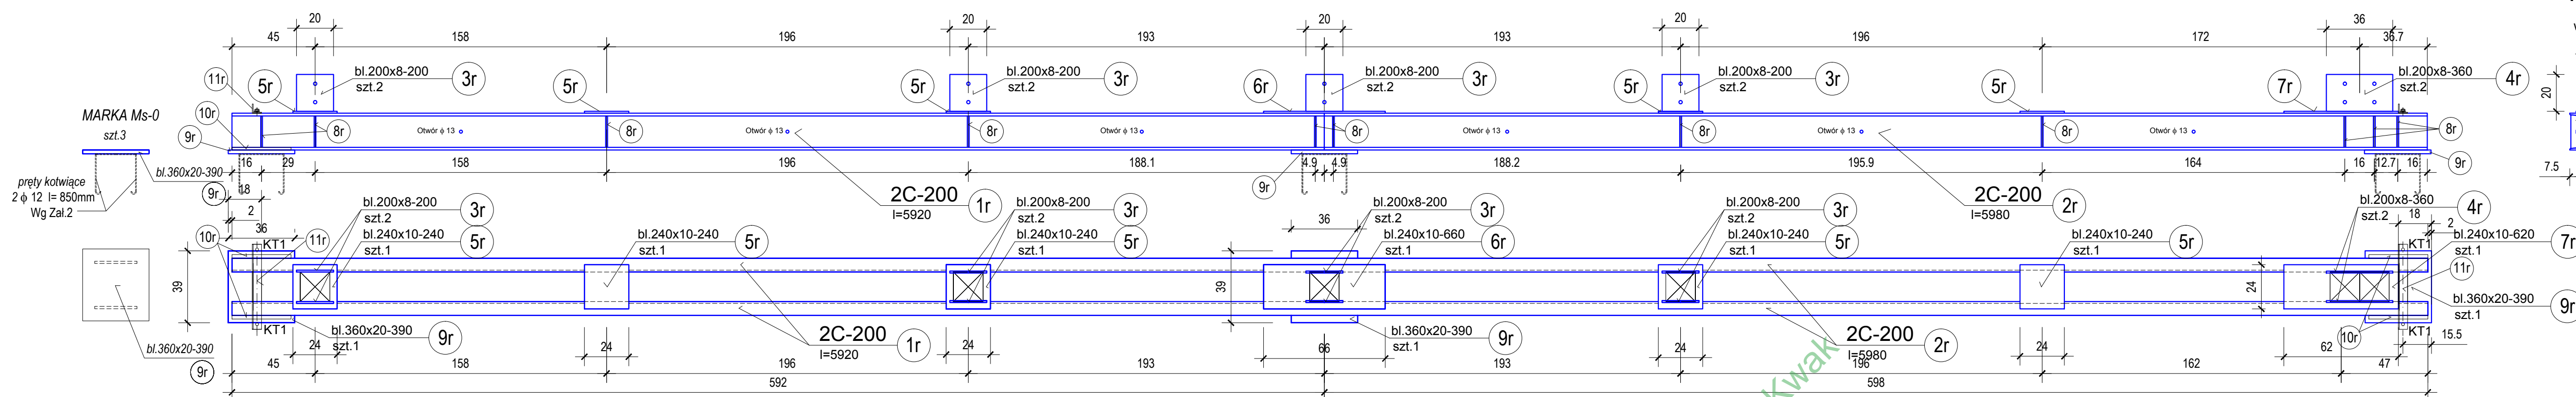


Przekroje poprzeczne:

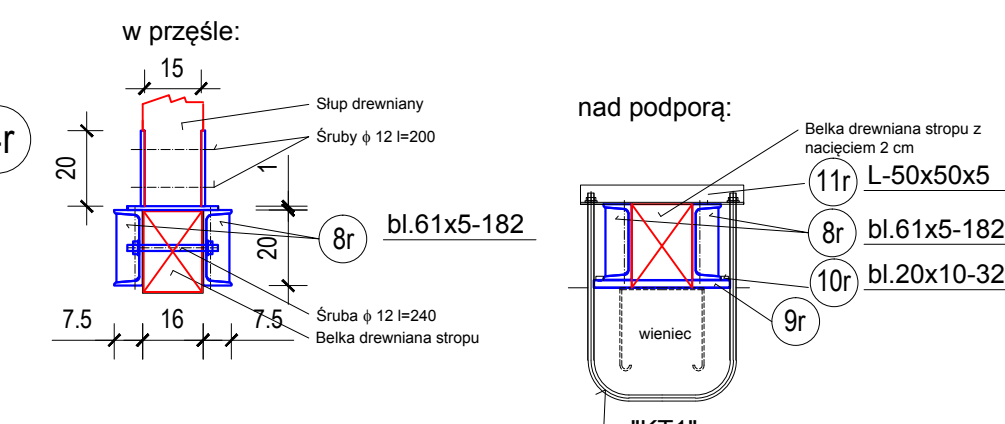


Ds2

szt.4 skala 1:20

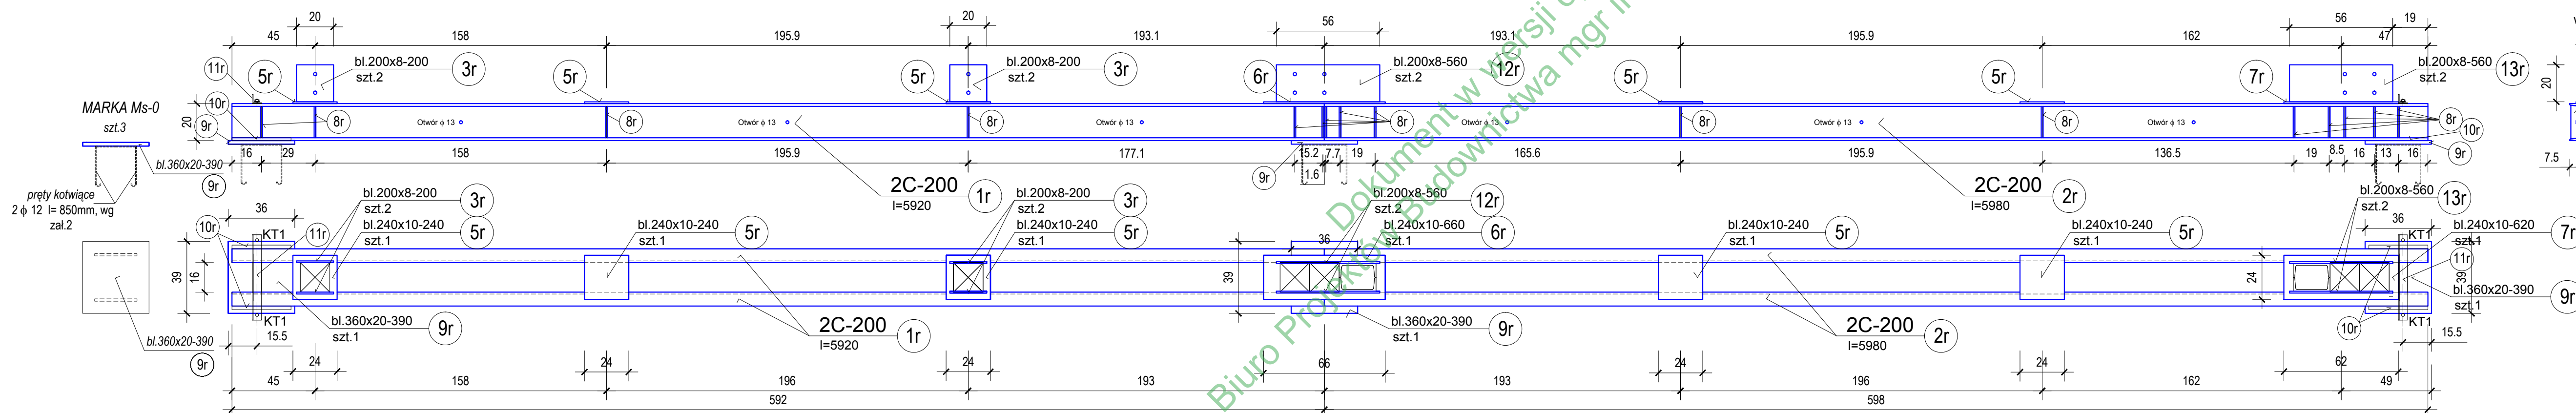


Przekroje poprzeczne:

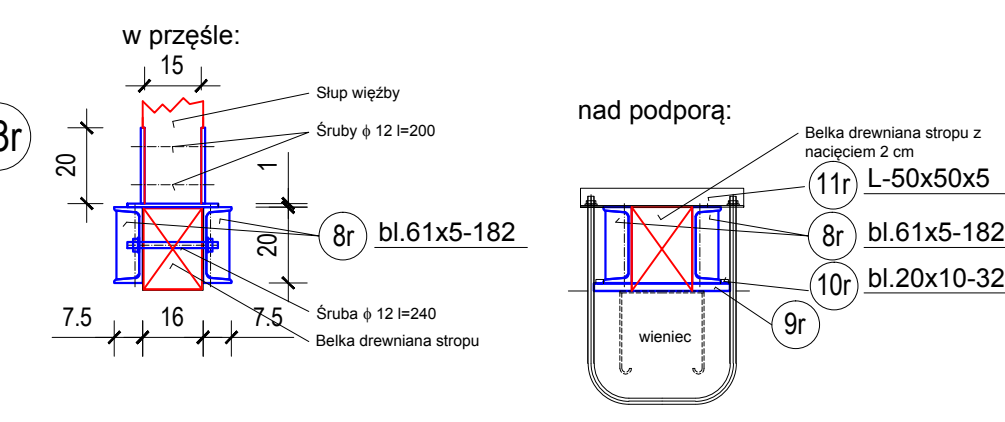


Ds3

szt.2 skala 1:20

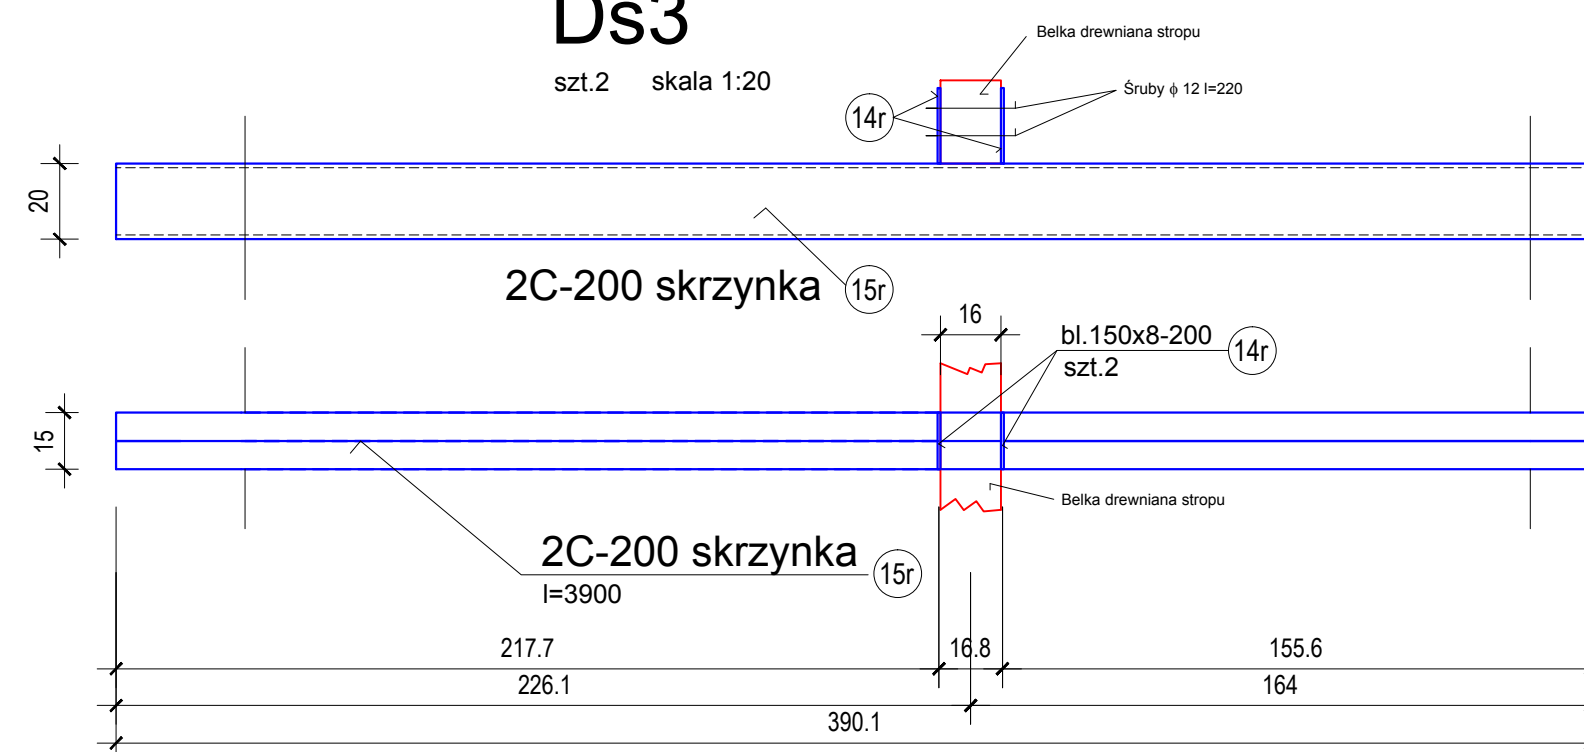


Przekrój poprzeczny:

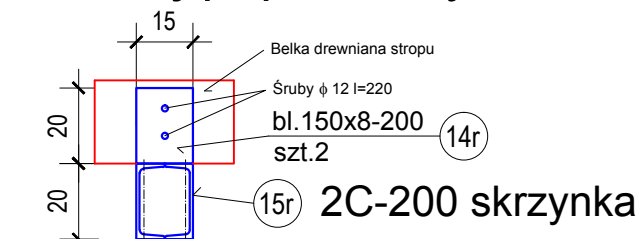

Blachy:

skala 1:20

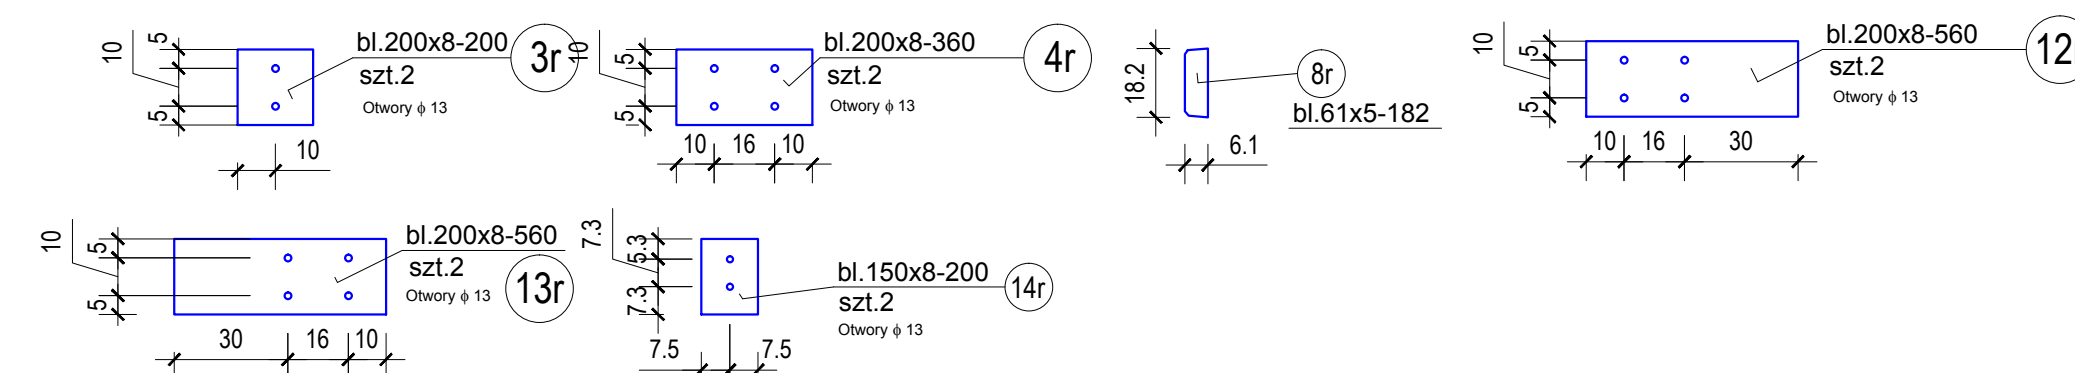

LEGENDA:

1. BETON B-20
2. Stal zbrojeniowa A-III
3. Stal walcowana St3SX
4. Zestawienie stali zbrojeniowej wg Zał.K2
5. Zestawienie stali walcowanej wg Zał.K3
6. Spoiny nieoznaczone wykonać gr. 0,5g cięśszego z elementów
7. Elektrody EA-146