

Powiat: żywiecki
Miasto: żywiec
Obręb: żywiec

KERG: 3032/2011
Nr zlec: 242/2011

MAPA DO CELÓW PROJEKTOWYCH

aktualna na dzień 19.09.2011
skala: 1:500
sekcja: 172.343.041



Pomiarem objęto:
sytuację terenu, rzeźbę terenu, ukształtowanie
granicę własności (oznaczone kolorem zielonym)
nawierzchnię drogi na podstawie
numerycznej mapy ewidencyjnej.
Nie wyklucza się istnienia
w terenie ukształtowania
podziemnego nie zgłoszonego do inwentaryzacji
oraz nie zgłoszonego przez instytucje branżowe.

Usługi Geodezyjne, GEO-PROFIL, s.c.
Janusz Straka, Damian Piel
34-300 Żywiec, ul. Komorowskich 31
NIP 553-22-23-571, REGON 072740749
tel. 475-46-55, 604-905-198, 604-589-192

Wykonał:

mgr inż. Janusz Straka
GEODETA UPRAWNIONY
nr uprawnień 9295

żywiec dn. 19.09.2011r.

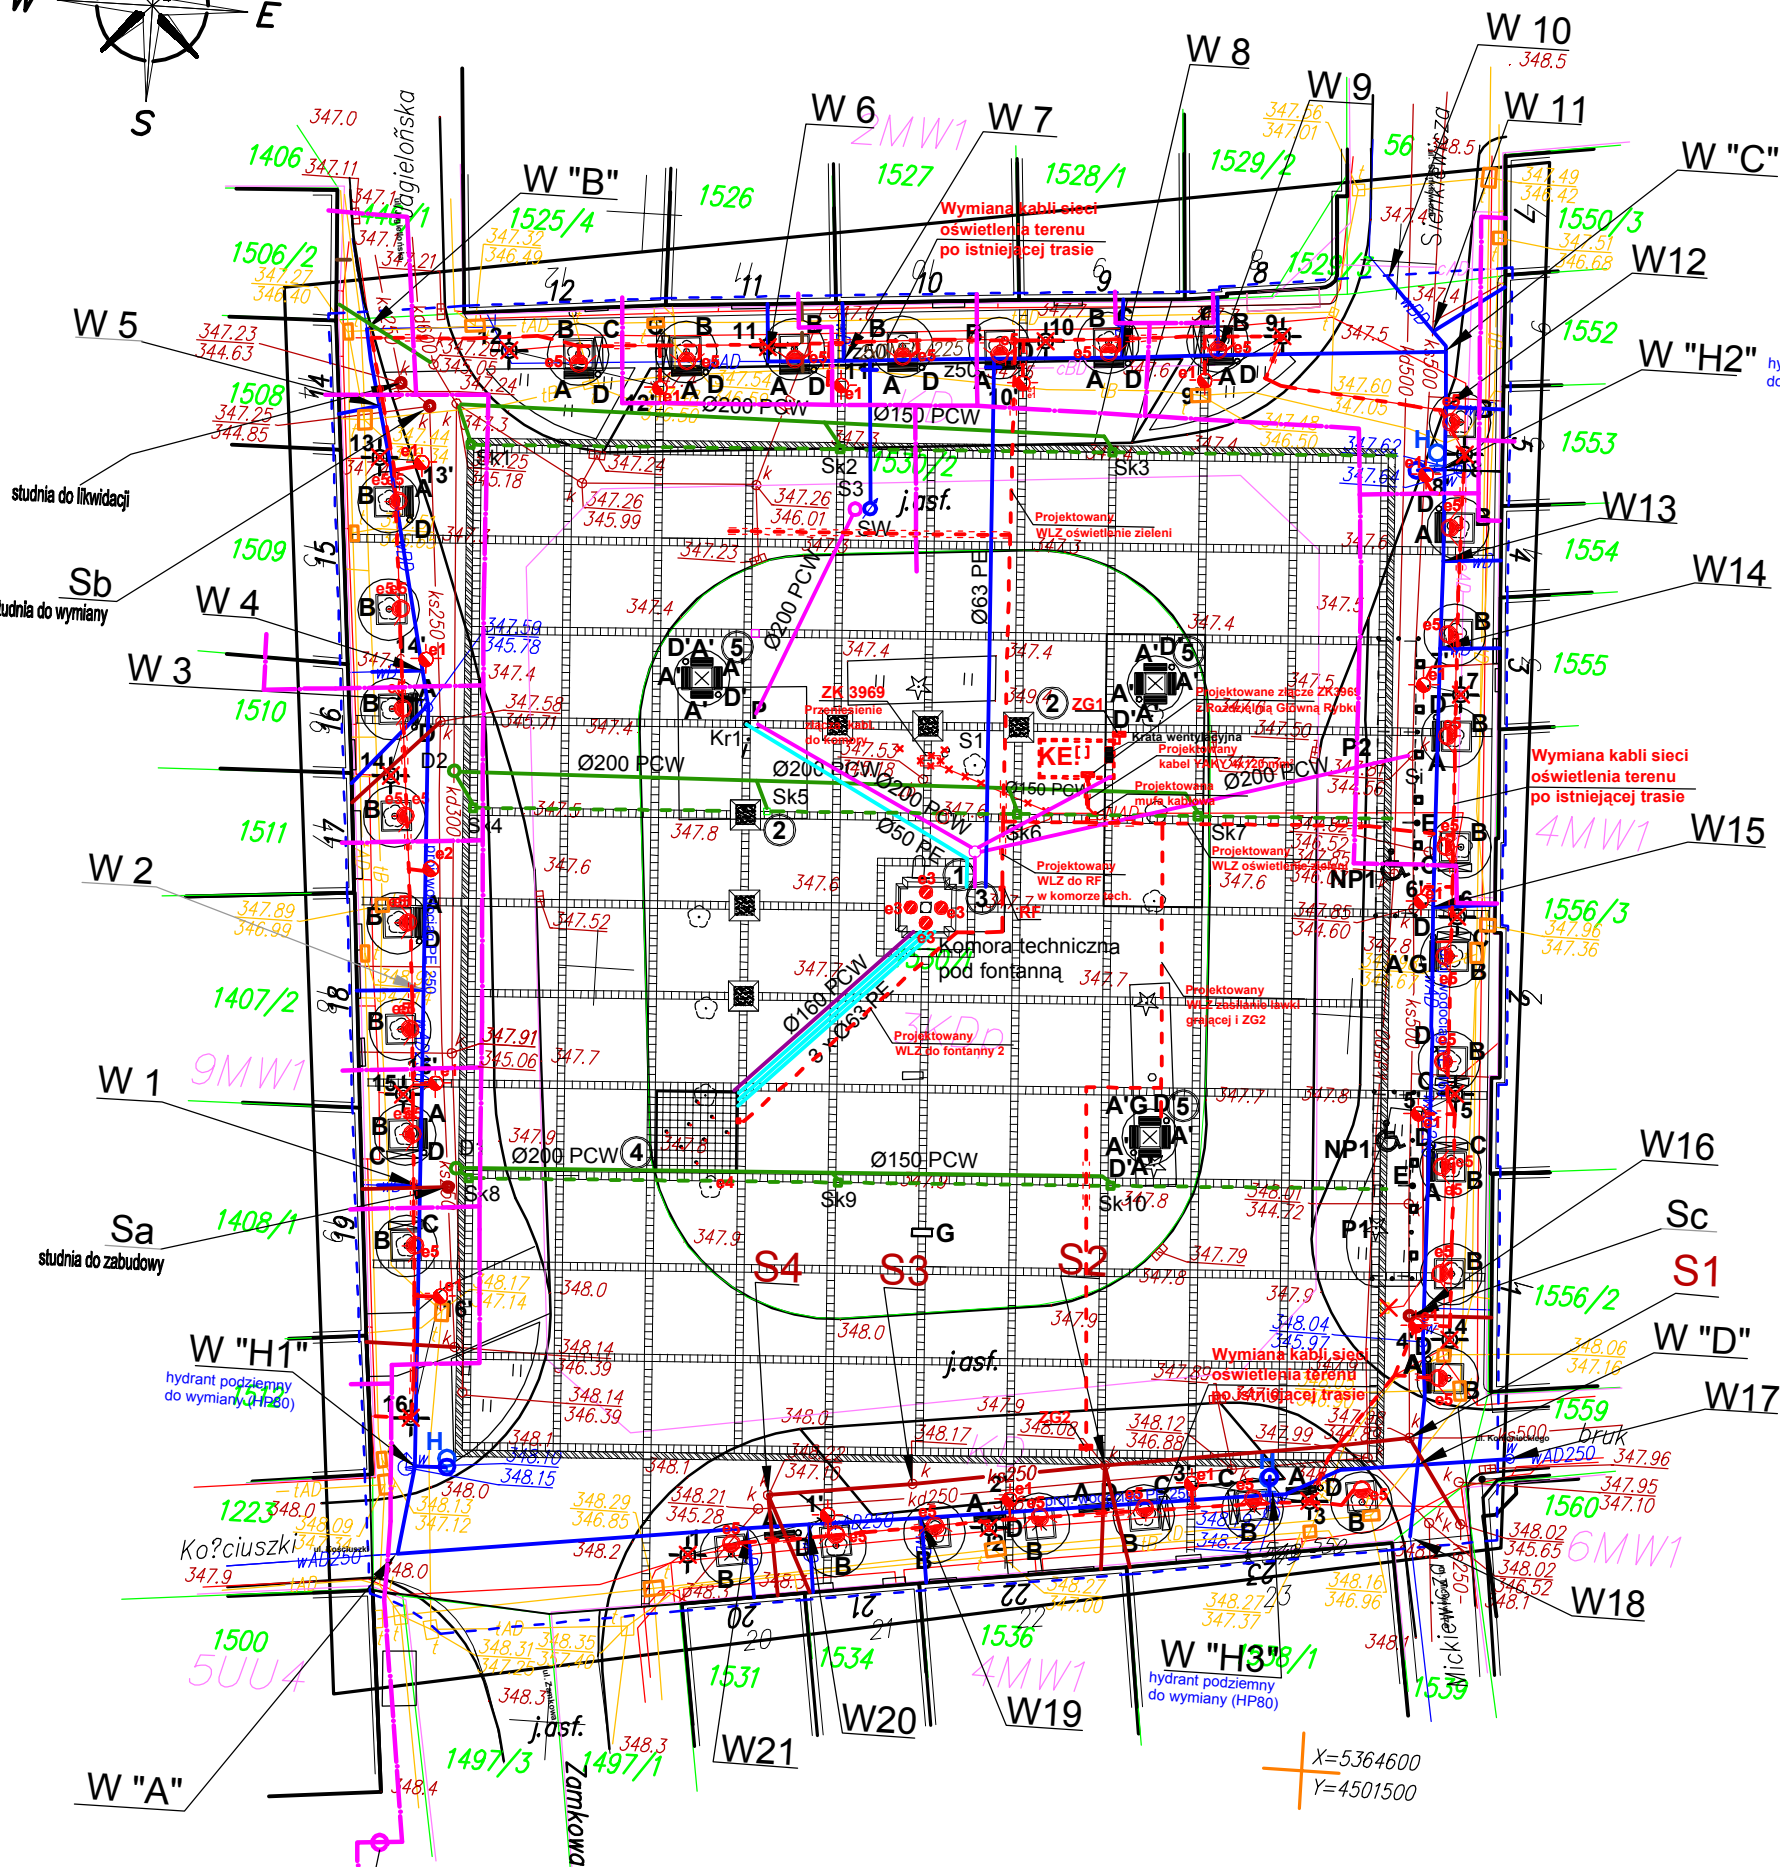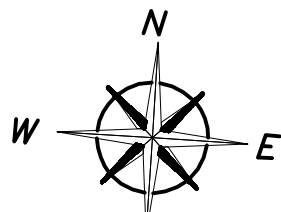

STAROSTA ŻYWIECKI
Powiatowy Ośrodek Dokumentacji
Geodezyjnej i Kartograficznej w Żywcu
W obszarze oznaczonym linią czarną
dokonano aktualizacji treści mapy zasadniczej
dokumenty z pomiaru uzupełniającego, przyjęte
do zasobu powiatowego w dniu 04.09.2011r.
i zaświadczono pod nr K.E.R.G. 3032/2011.
NINIEJSZA MAPA MOŻE SŁUżyć DO
CELÓW PROJEKTOWYCH
na budowę podziemnej komory technicznej pod fontanną
na budowę podziemnej komory technicznej pod fontanną
koniecznej przez jednostki uprawnione do wykonywania
prac geodezyjnych
ŻYWIEC DN. 04.10.2011r. z ud. STAROSTY
mgr inż. Mirosław Mozdżeń
GŁÓWNY SPECJALISTA W WYDZIALE GEODEZJI,
KARTOGRAFII I GOSPODARSTWA NIERUCHOMOŚCIAMI

LEGENDA:

PROJEKTOWANE SŁUPKI GRANITOWE

- WYDZIAŁUJE MIEJSCA POSTOJOWE
- ISTNIEJĄCE DRZEWIA - ZACHOWANIE
- PROJEKTOWANE DRZEWIA UZUPELNIENIE - ACER PLATANOIDES
- FONTANNA BASENOWA Z FIGURĄ ŚW. FLORIANA, PROJEKTOWANA NA WZÓR HISTORYCZNY
- SIEDZISKA O KONSTRUKCJI ŻELBETOWEJ OKŁADZONA Z GRANITU
- POZIEMNA KOMORA TECHNICZNA POD FONTANNĄ
- FONTANNA POSADZKOWA
- PROJEKTOWANE DRZEWIA W DONICACH (ODM. ACER PLATANOIDES, GLOBOSUM)
- PROJEKTOWANE UŁOŻENIE ŁAWEK ŻELWYNYCH DUŻYCH
- PROJEKTOWANE UŁOŻENIE ŁAWEK ŻELWYNYCH MAŁYCH
- PROJEKTOWANE UŁOŻENIE ŁAWEK GRAJĄCYCH
- PROJEKTOWANE TERENY ZIELONE
- PROJEKTOWANE STÓJKI NA ROWERY
- PROJEKTOWANE KORZE NA ŚMIECI
- PROJEKTOWANE KORZE NA ŚMIECI BETONOWO KAMIENNE
- LOKALIZACJA HYDRANTÓW - 5m OD ELEWACJI
- ŻELWNA POMPA WRAZ Z PRZYLĄZCAMI WOD-KAN
- SŁUPKI ŻELWNE H 110

LEGENDA WOD-KAN

- istniejący wodociąg do wymiany,
- istniejący wodociąg,
- kanalizacja sanitarna do wymiany,
- istniejąca kanalizacja sanitarna,
- istniejąca kanalizacja deszczowa,
- istniejący hydrant podziemny (HP80) do wymiany,
- studnia kanalizacyjna do wymiany i zabudowy
- proj. przyłącze wodociągowe
- proj. przyłącze kanal. sanit. do fontanny
- proj. kanalizacja deszczowa
- proj. odwodnienie szczelinowe
- proj. skrzynka odwodnienia szczelinowego
- proj. instalacja wody zasilającej fontannę
- proj. instalacja wody spływającej z fontanny

PROJEKTOWANE PRZESUNIĘCIE MASZTU

- PROJEKTOWANE LOKALIZACJA TABLIC PAMIĄTKOWYCH
- PROJEKTOWANA LOKALIZACJA INTERNETOWEGO PUNKTU INFO.
- GRANICE TERENU OPRACOWANIA
- P2 MIEJSCA POSTOJOWE

PROJEKTOWANE ELEMENTY ELEKTRYCZNE:

- PROJEKTOWANA PRZEBUDOWA ISTNIEJĄCYCH LATARNI ULICZNYCH
- ISTNIEJĄCE LATARNIE
- PROJEKTOWANE LATARNIE ULICZNE NA WZÓR ULICZNYCH
- PROJEKTOWANE OŚWIETLENIE BASENOWE
- PROJEKTOWANE OŚWIETLENIE FONTANNY POSADZKOWEJ
- PROJEKTOWANE OŚWIETLENIE ZIELONE

OSWIETLENIE:

- PROJEKTOWANE LATARNIE ULICZNE NA WZÓR ULICZNYCH
- PROJEKTOWANE OŚWIETLENIE BASENOWE
- PROJEKTOWANE OŚWIETLENIE FONTANNY POSADZKOWEJ
- PROJEKTOWANE OŚWIETLENIE ZIELONE

LEGENDA ELEKTRYKA:

- KE. PROJEKTOWANA KOMORA ELEKTRYCZNA PODZIEMNA Z KRATKĄ WENTYLACYJNĄ 50x100cm
- ZK 3968 PROJEKTOWANA ZMIANA LOKALIZACJI ISTNIEJĄCEGO ZŁĄCZA KABLOWEGO 3968 w komorze technicznej
- RG PROJEKTOWANA ROZDZIELNIA GŁÓWNA PŁYTY RYNYKU
- RF PROJEKTOWANA ROZDZIELNIA W MASZYNOWNI FONTANNY
- ZG1; ZG2 PROJEKTOWANY ZESTAW GNIAZD 230V/400V TYPU "MOBIER"
- ISTNIEJĄCA SIĘĆ
- WYMIANA KABLI SIĘCI OŚWIETLENIA TERENU PO ISTNIEJĄCEJ TRASIE
- PROJEKTOWANE RURY OSŁONOWE
- LEGENDA TELETECHNIKA: WYPOSOŻENIE WŁAZÓW STUJNY TELETECHNICZNYCH WYMIANA WŁAZÓW Z BETONOWYCH NA WYPEŁNIENIE KOSTKĄ GRANITOWĄ
- ISTNIEJĄCA SIĘĆ TELETECHNICZNA
- LEGENDA CIEPŁOCIĄG: ISTNIEJĄCA SIĘĆ CIEPŁOWNICZA
- PROJEKTOWANA BUDOWA SIĘCI CIEPŁOWNICZEJ

BILANS POWIERZCHNI:

- 1. Tereny zielone - 106,92 m²
- 2. Miejsca postojowe - 75 m²
- 3. Trasy pieszo-jazdne - 6212,89 m²
- 4. Pow. zabudowy fontanny św. Floriana - 15,19 m²
- SUMA: 6410 m²

UWAGA: WSKAZANE SYSTEMY SĄ JEDYNE ORIENTACYJNYMI
ISTNIEJE MOŻLIWOŚĆ ZASTOSOWANIA RÓWNOWAŻNYCH
POD WZGLĘDEM PARAMETRÓW TECHNICZNYCH I JAKOŚCIOWYCH
PO ZATWIERDZENIU Z ARCHITEKTEM
UWAGA: WSZELKIE PRACE NALEŻY WYKONAĆ ZGODNIE ZE
SZTUKĄ BUDOWLANĄ POD NADZOREM OSOBY
UPOWAŻNIONEJ
UWAGA: WSZYSTKIE WYMIARY NALEŻY SPRAWDZIĆ NA BUDOWIE

JEDNOSTKA PROJEKTOWA:

VERTICAL STUDIO

34-300 Żywiec, ul. Wodna 20
WWW.VERTICALSTUDIO.PL

PRZEBUDOWA ZABYTKOWEJ PŁYTY RYNYKU
W ŻYWCU

ŻYWIEC 34-300, RYNEK, WÓJ. ŚLĄSKIE

INWESTOR: MIASTO ŻYWIEC
RYNEK 2, 34-300 ŻYWIEC
WÓJ. ŚLĄSKIE

ARCHITEKTURA: PROJEKT BUDOWLANY

NAZWA RYSUNKU: PROJEKT ZAGOSPODAROWANIA TERENU
UŻYTKOWANIE TERENU

PROJEKTANT: mgr inż. arch. Wojciech Łodziński MP/04/041/2007

ASYSTENT: mgr inż. Kamil Danyluk

SPRAWDZAJĄCY: arch. sprawdzający mgr inż. arch. Ryszard Ładowski nr upr. 3332/81

NR RYS.

A2


DATA:



LISTOPAD 2011

PODZIAŁKA: m

SKALA: 1:500

POCPIS:


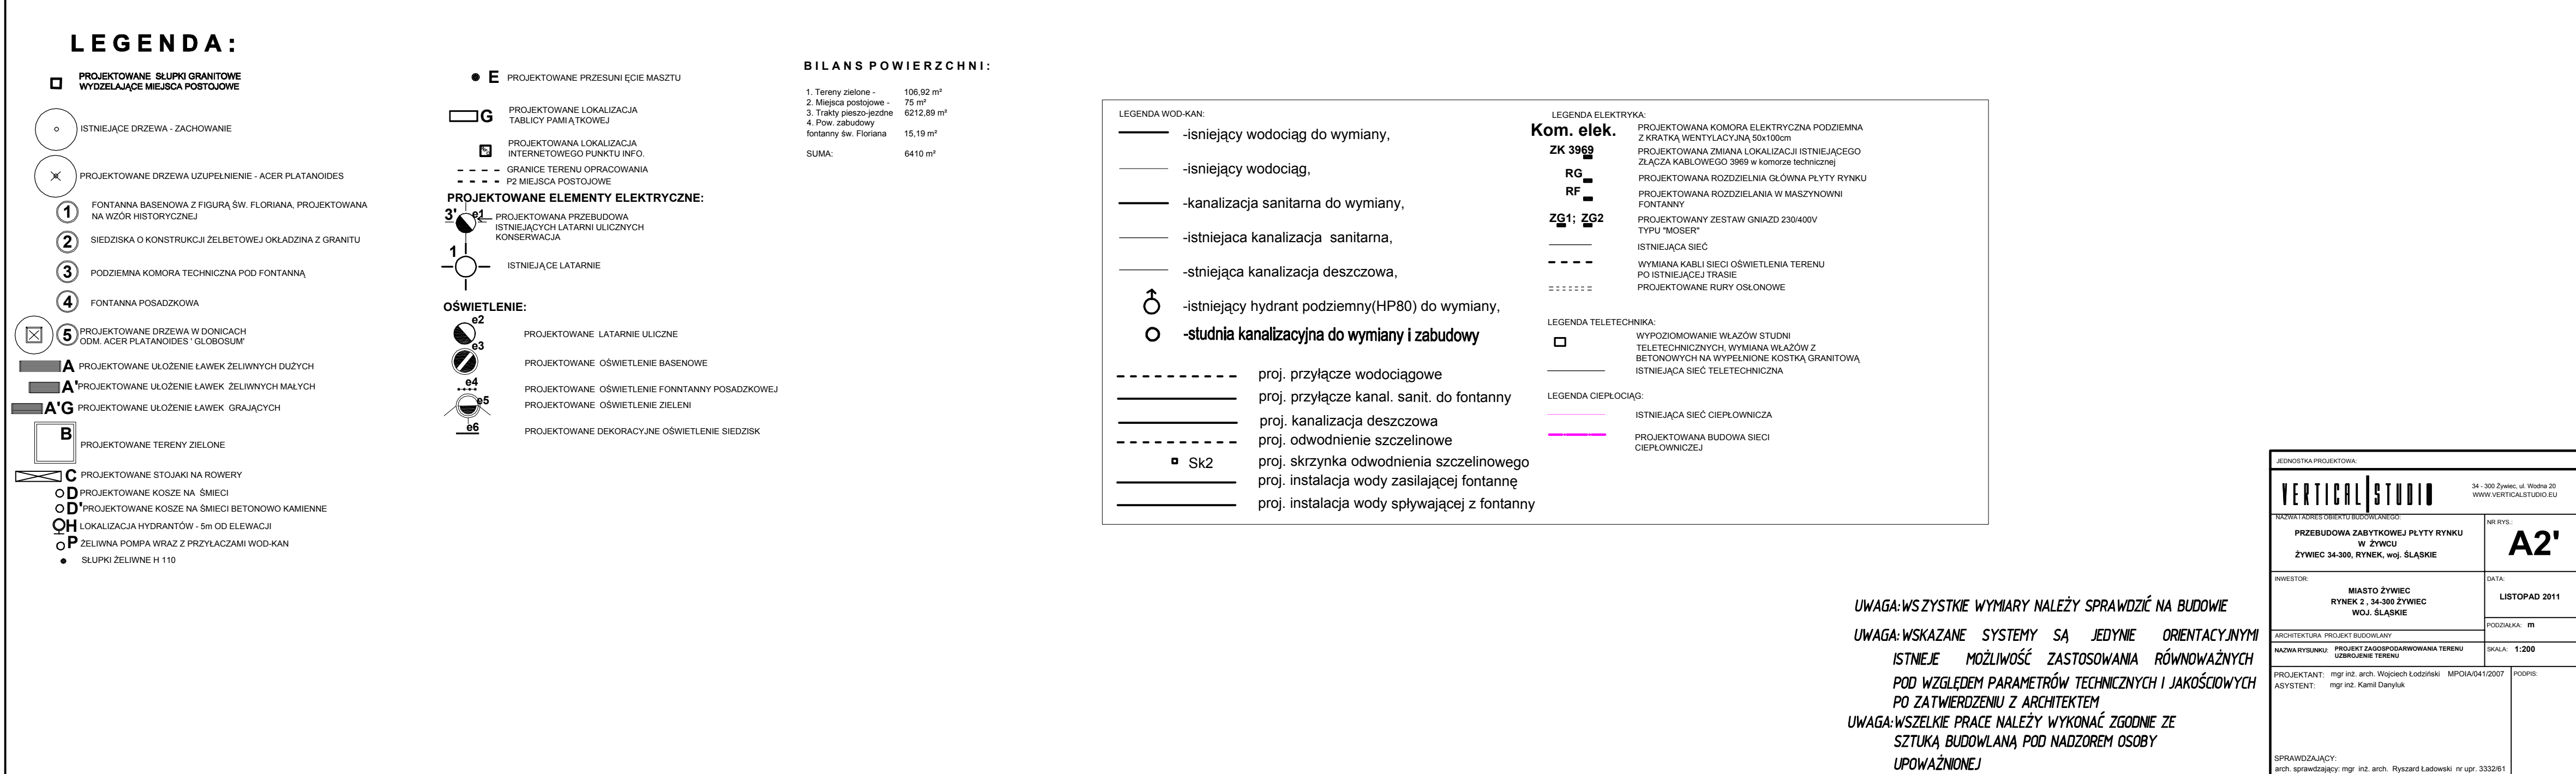


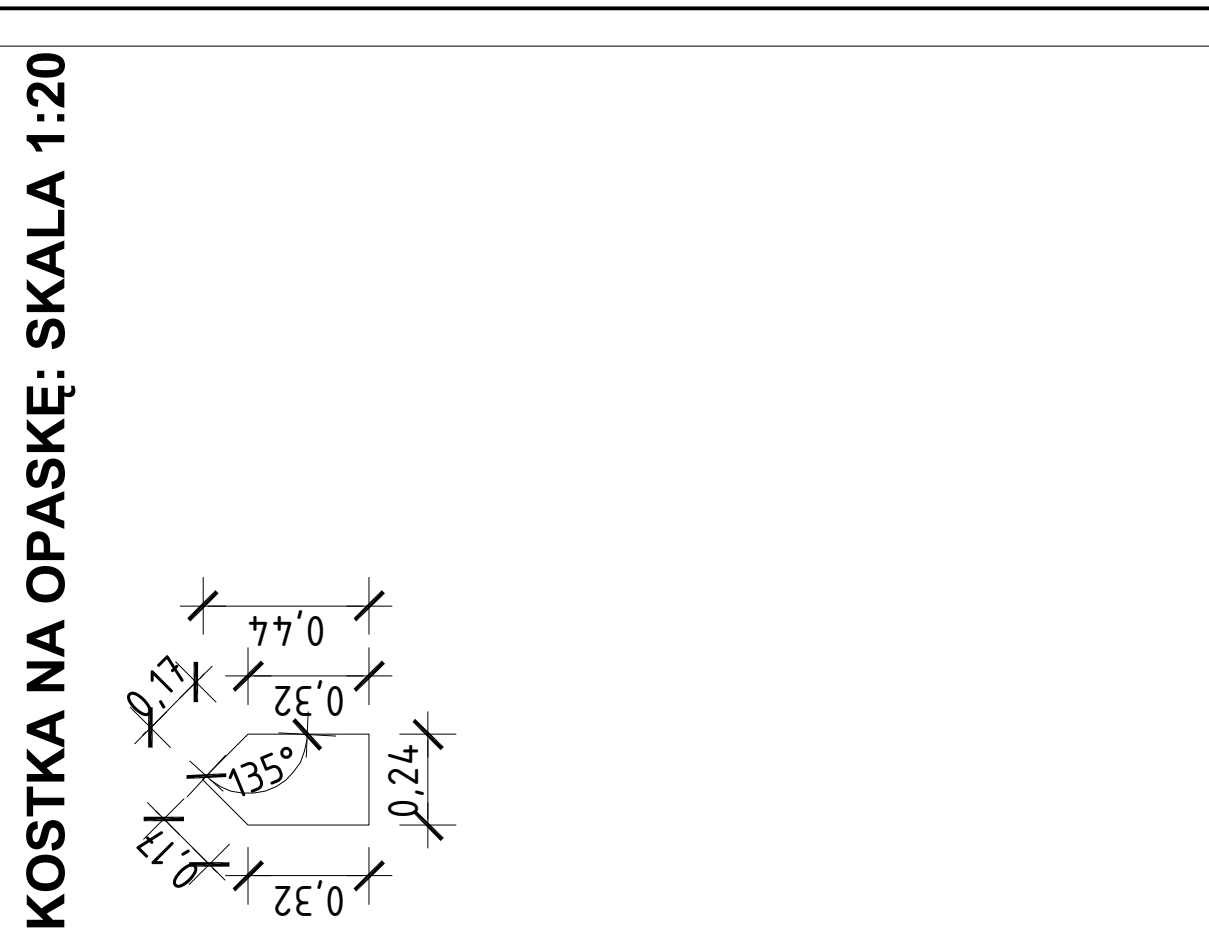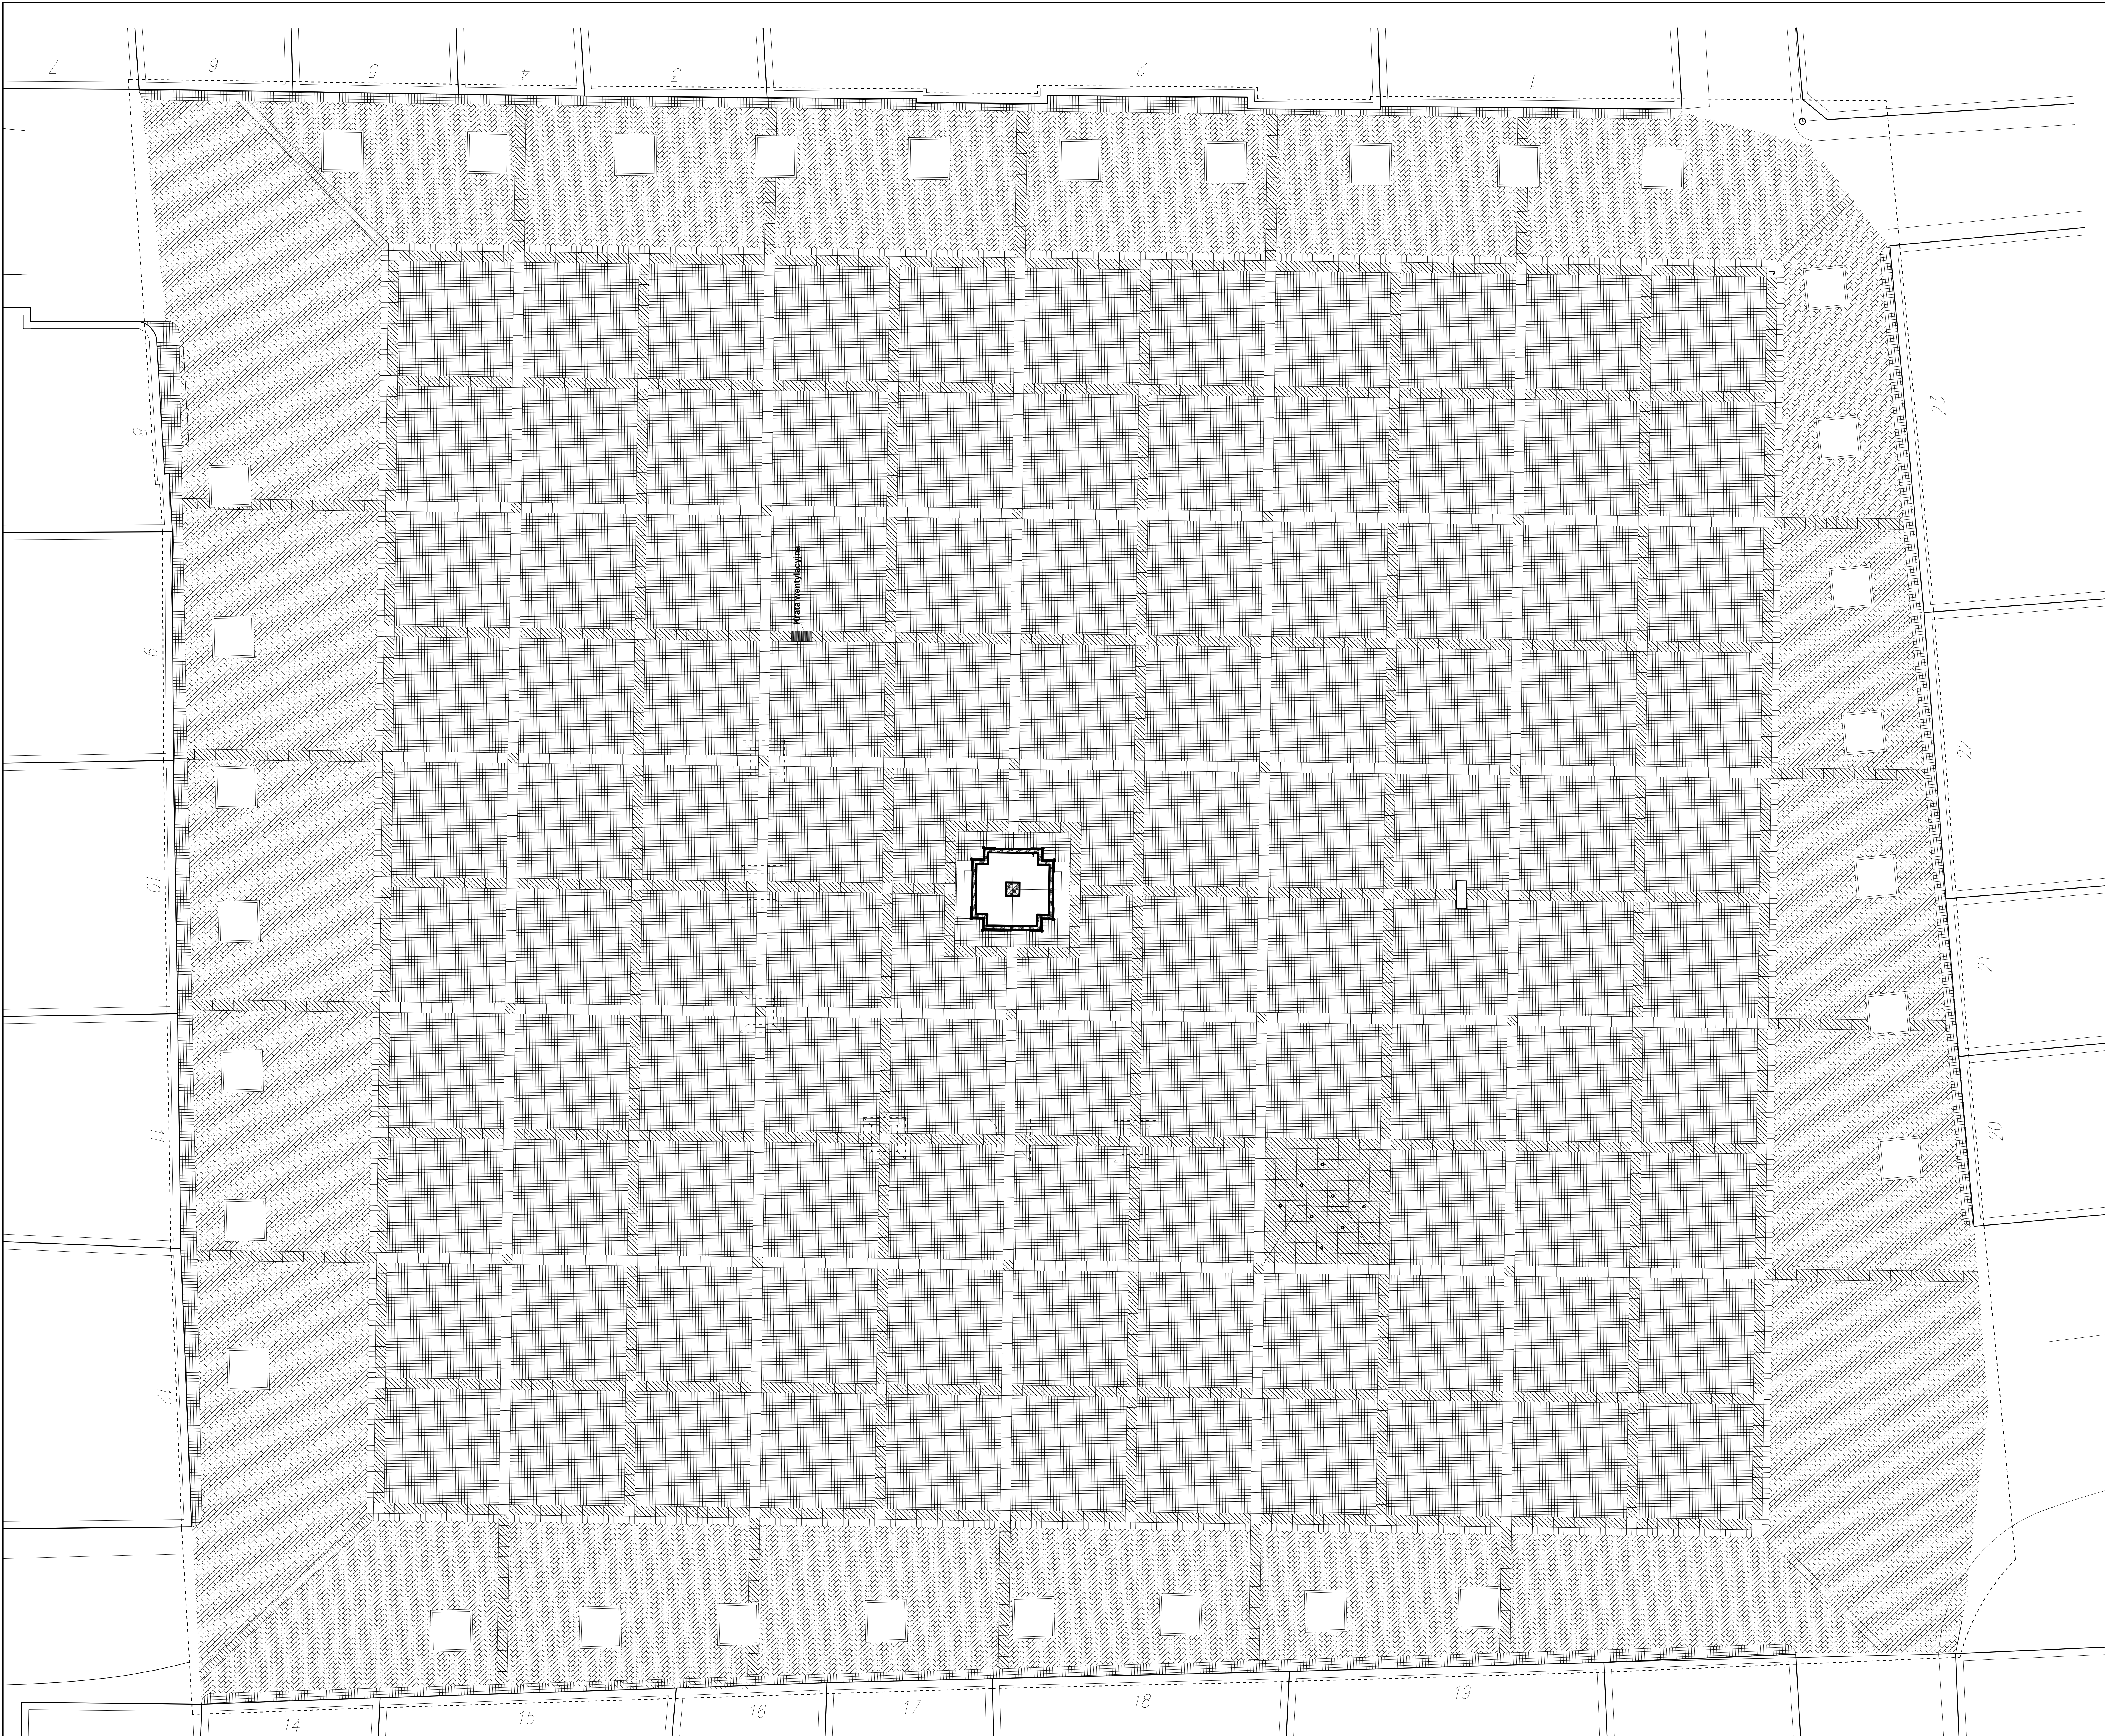

LEGENDA NAWIERZCHNIE :



1	Granit jasny szary - Stragom 1515/10 boki lupane	Pow. - 3483,86 m ²
2	Granit jasny szary - Stragom 4424/10 ścięta do szczyła wg detalu wierzchnia warstwa całej i pominiowana boki lupane	Pow. - 107,58 m ²
3	Granit ciemny szary - Stragom 3417/10 wierzchnia warstwa całej i pominiowana boki lupane	Pow. - 2011,24 m ²
4	Granit Gąbko czarna perła - 50/50/10 wierzchnia warstwa całej i pominiowana boki lupane	Pow. - 280 m ²
5	Granit pólka - 50/50/10 - jasny szary Stragom wierzchnia warstwa całej i pominiowana boki lupane	Pow. - 512,13 m ²
J	Tereny zielone wg detalu	Pow. - 106,92 m ²

odróżnia granitowe 10/30cm ok. 256 mb
SUMA: 6394,81 m²
Dodatek kłosa 1515/10 nr 1 70 m²
Dodatek kłosa 3417/10 nr 3 70 m²
SUMA CAŁOŚCI: 6534,81 m²

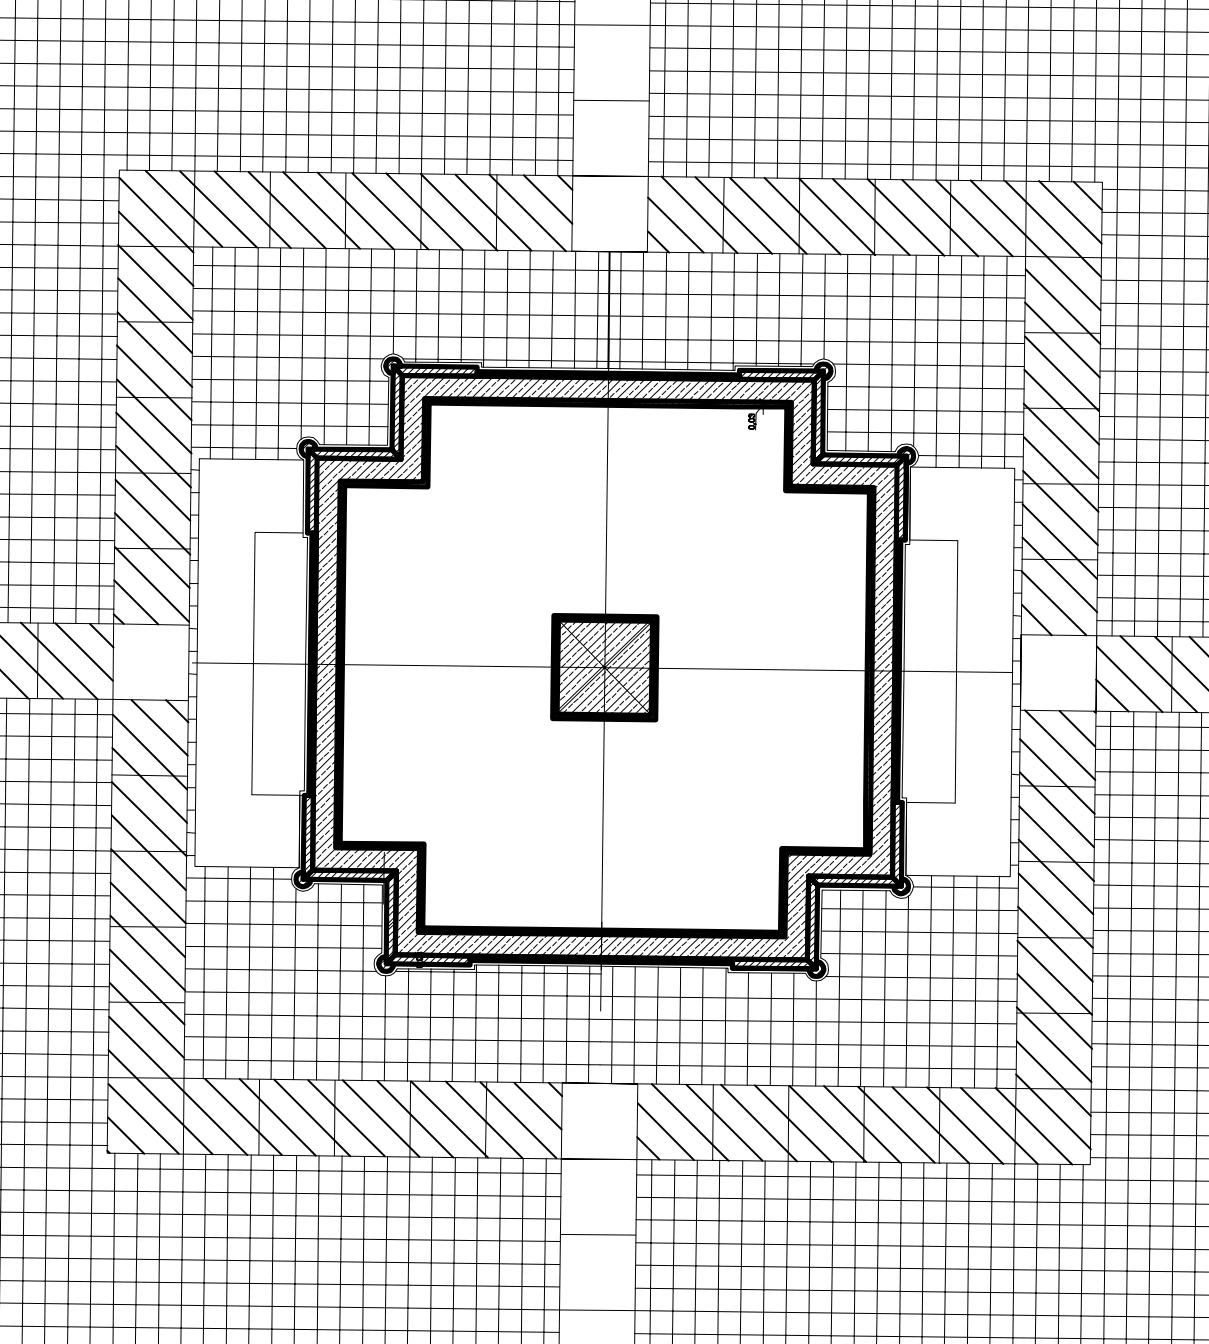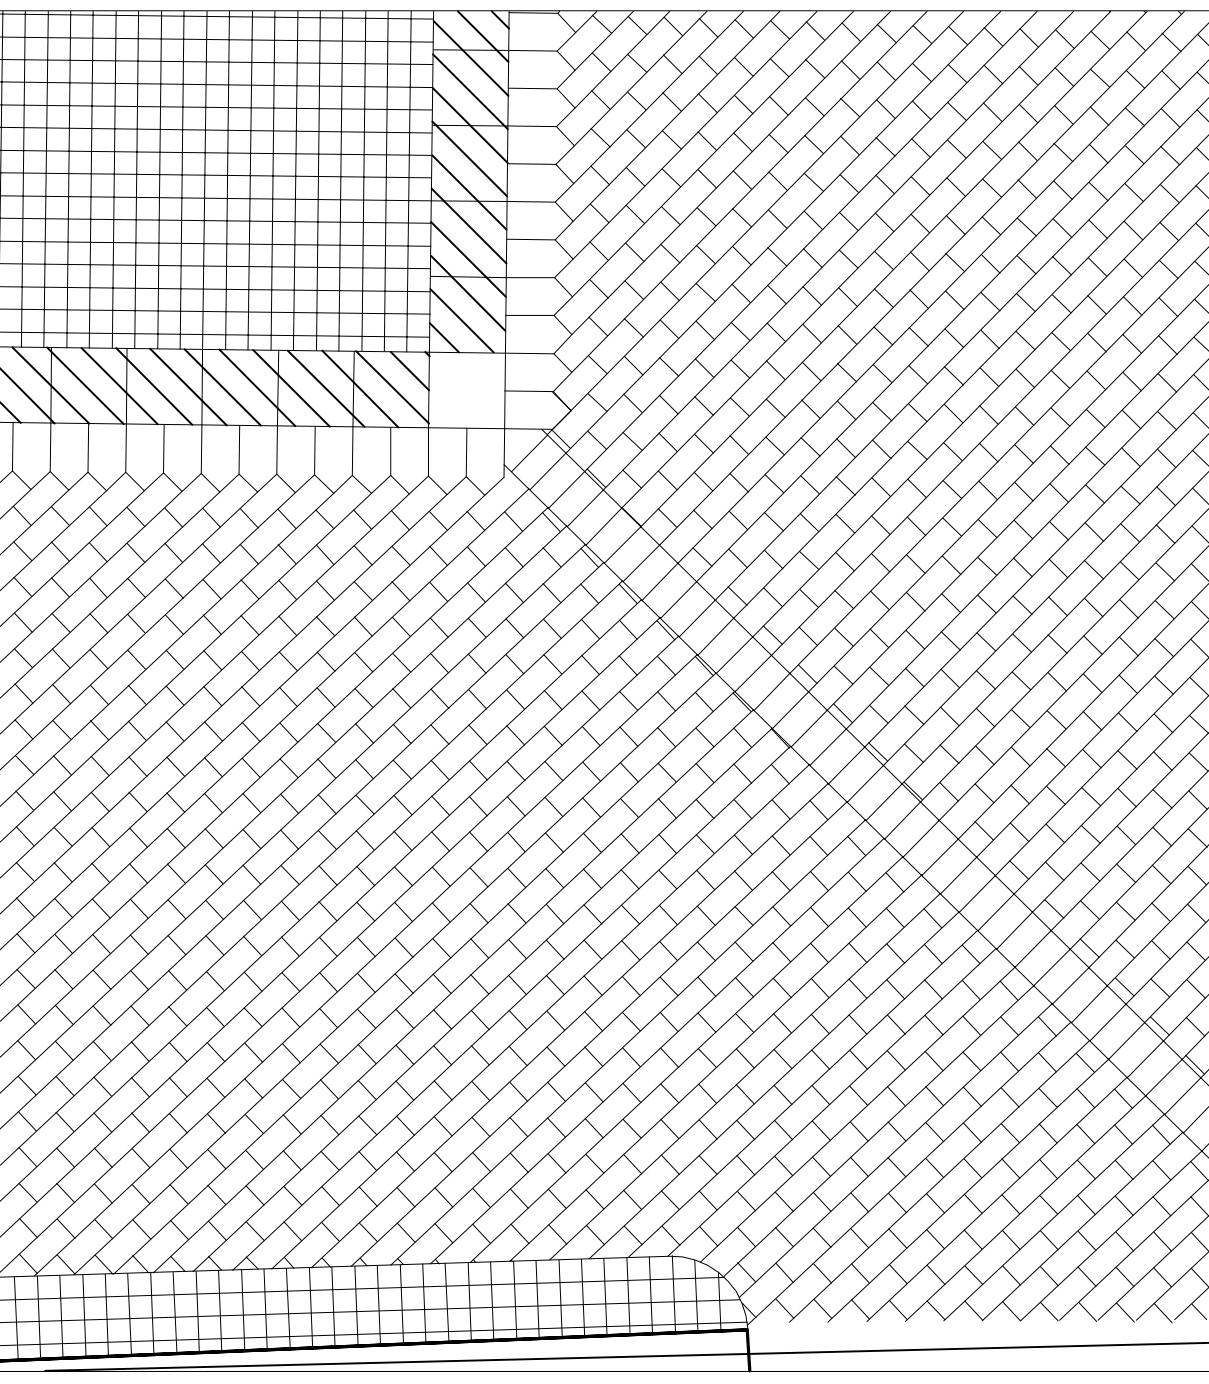

UWAGA WSZYSTKIE WYMIARY NALEŻY SPRAWDZIĆ NA BUDOWIE
UWAGA WSKAZANE SYSTEMY SĄ JEDYNE ODPRAWDNIENIA
STWIERDZANE WZGLĘDNE ZASTOSOWANIE RÓWNOWARTYCH
PO ZATWIERDZENIU Z ARCHITEKTEM
UWAGA WSZYSTKIE PRACE NALEŻY WYKONAĆ ZODPOWIEDNIE ZE
SZCZEGÓŁOWĄ POD NADZOREM INŻYNIERA

VERTICAL STUDIO		© 2024 VERTICAL STUDIO Wszystkie prawa zastrzeżone	
PROJEKTOWAŁ: MARIUSZ PIOTROWSKI ZAMÓWIENIE: 1515/10 nr 1		A3	
WYKONAŁ: MARIUSZ PIOTROWSKI WYKONANIE: 1515/10 nr 1		LITOWANO: 1515/10 nr 1	
PROJEKTANT: mgr inż. MARIUSZ PIOTROWSKI ADRESANT: mgr inż. MARIUSZ PIOTROWSKI		PROJEKTANT: mgr inż. MARIUSZ PIOTROWSKI ADRESANT: mgr inż. MARIUSZ PIOTROWSKI	
SPRACOWAŁ: mgr inż. MARIUSZ PIOTROWSKI ADRESANT: mgr inż. MARIUSZ PIOTROWSKI		SPRACOWAŁ: mgr inż. MARIUSZ PIOTROWSKI ADRESANT: mgr inż. MARIUSZ PIOTROWSKI	

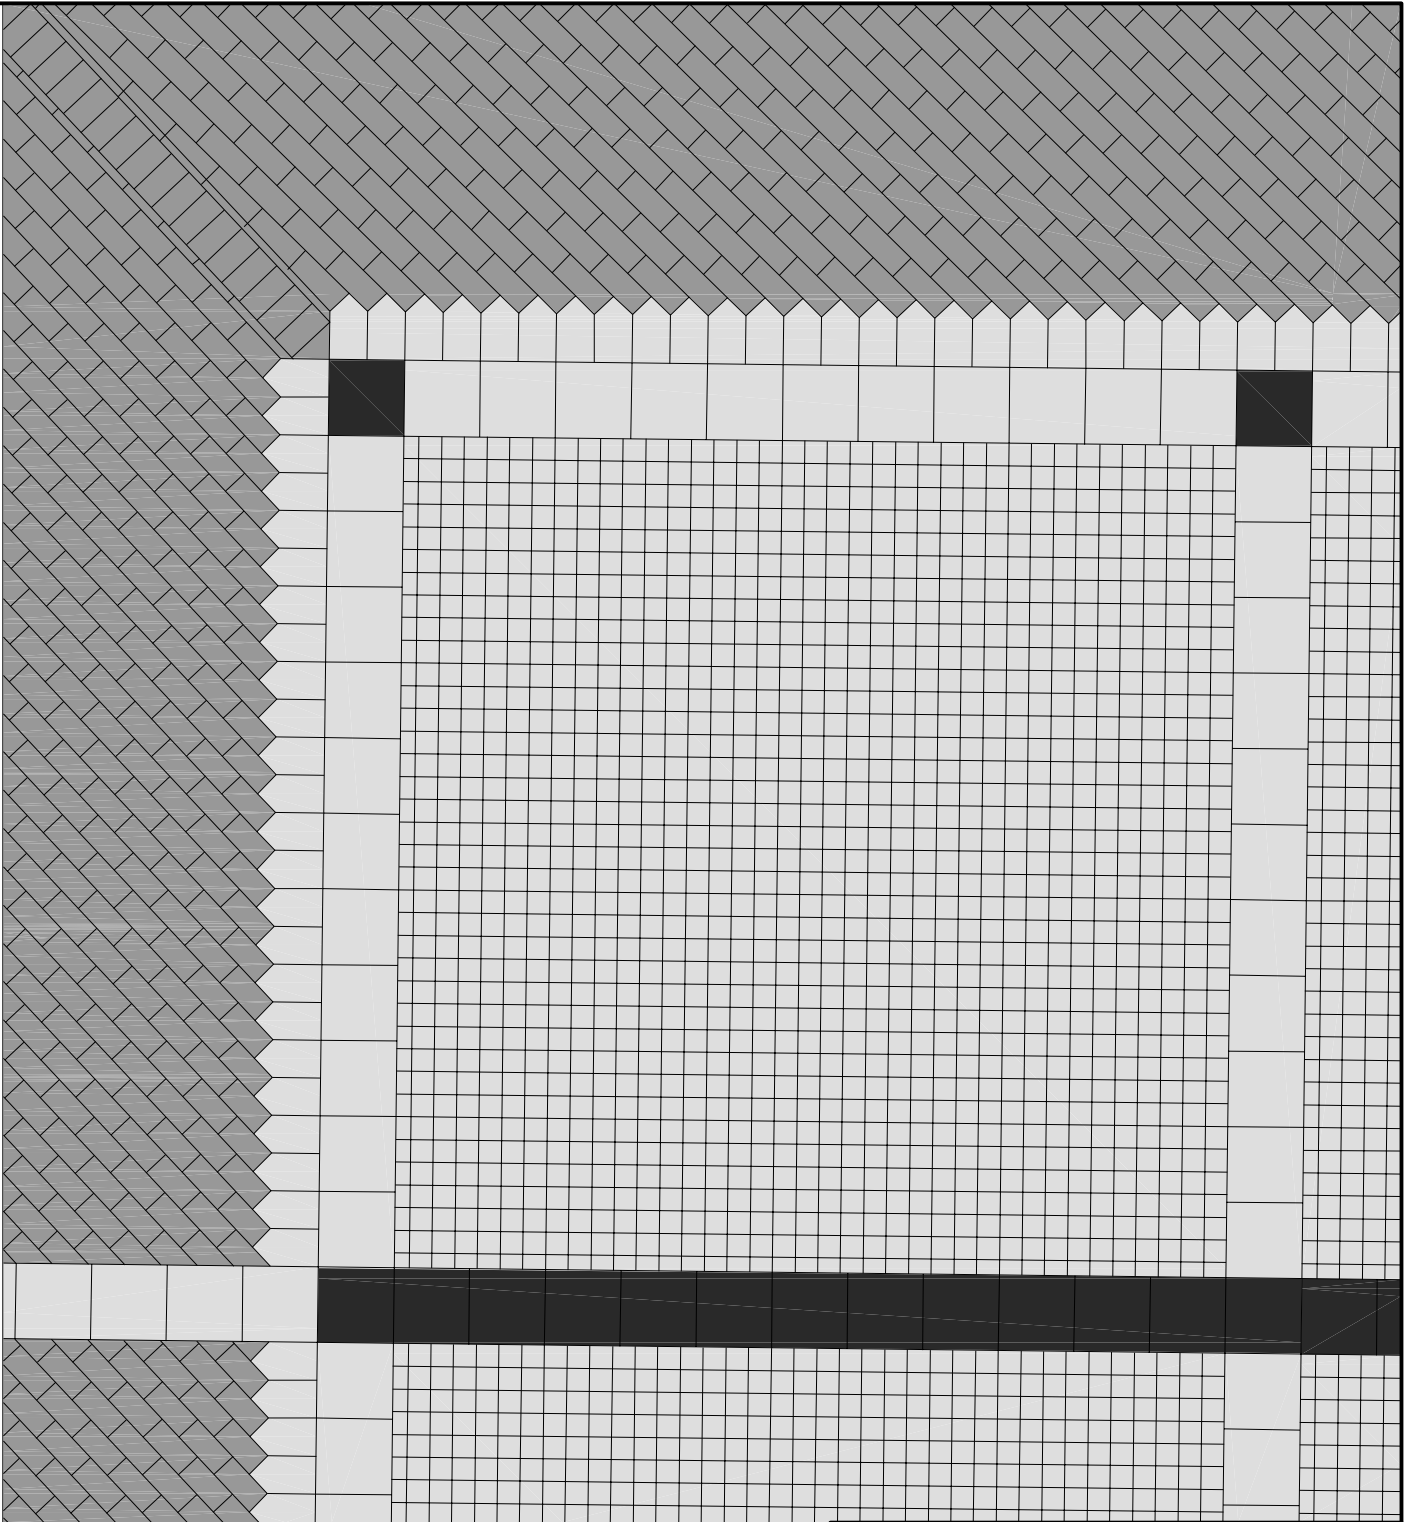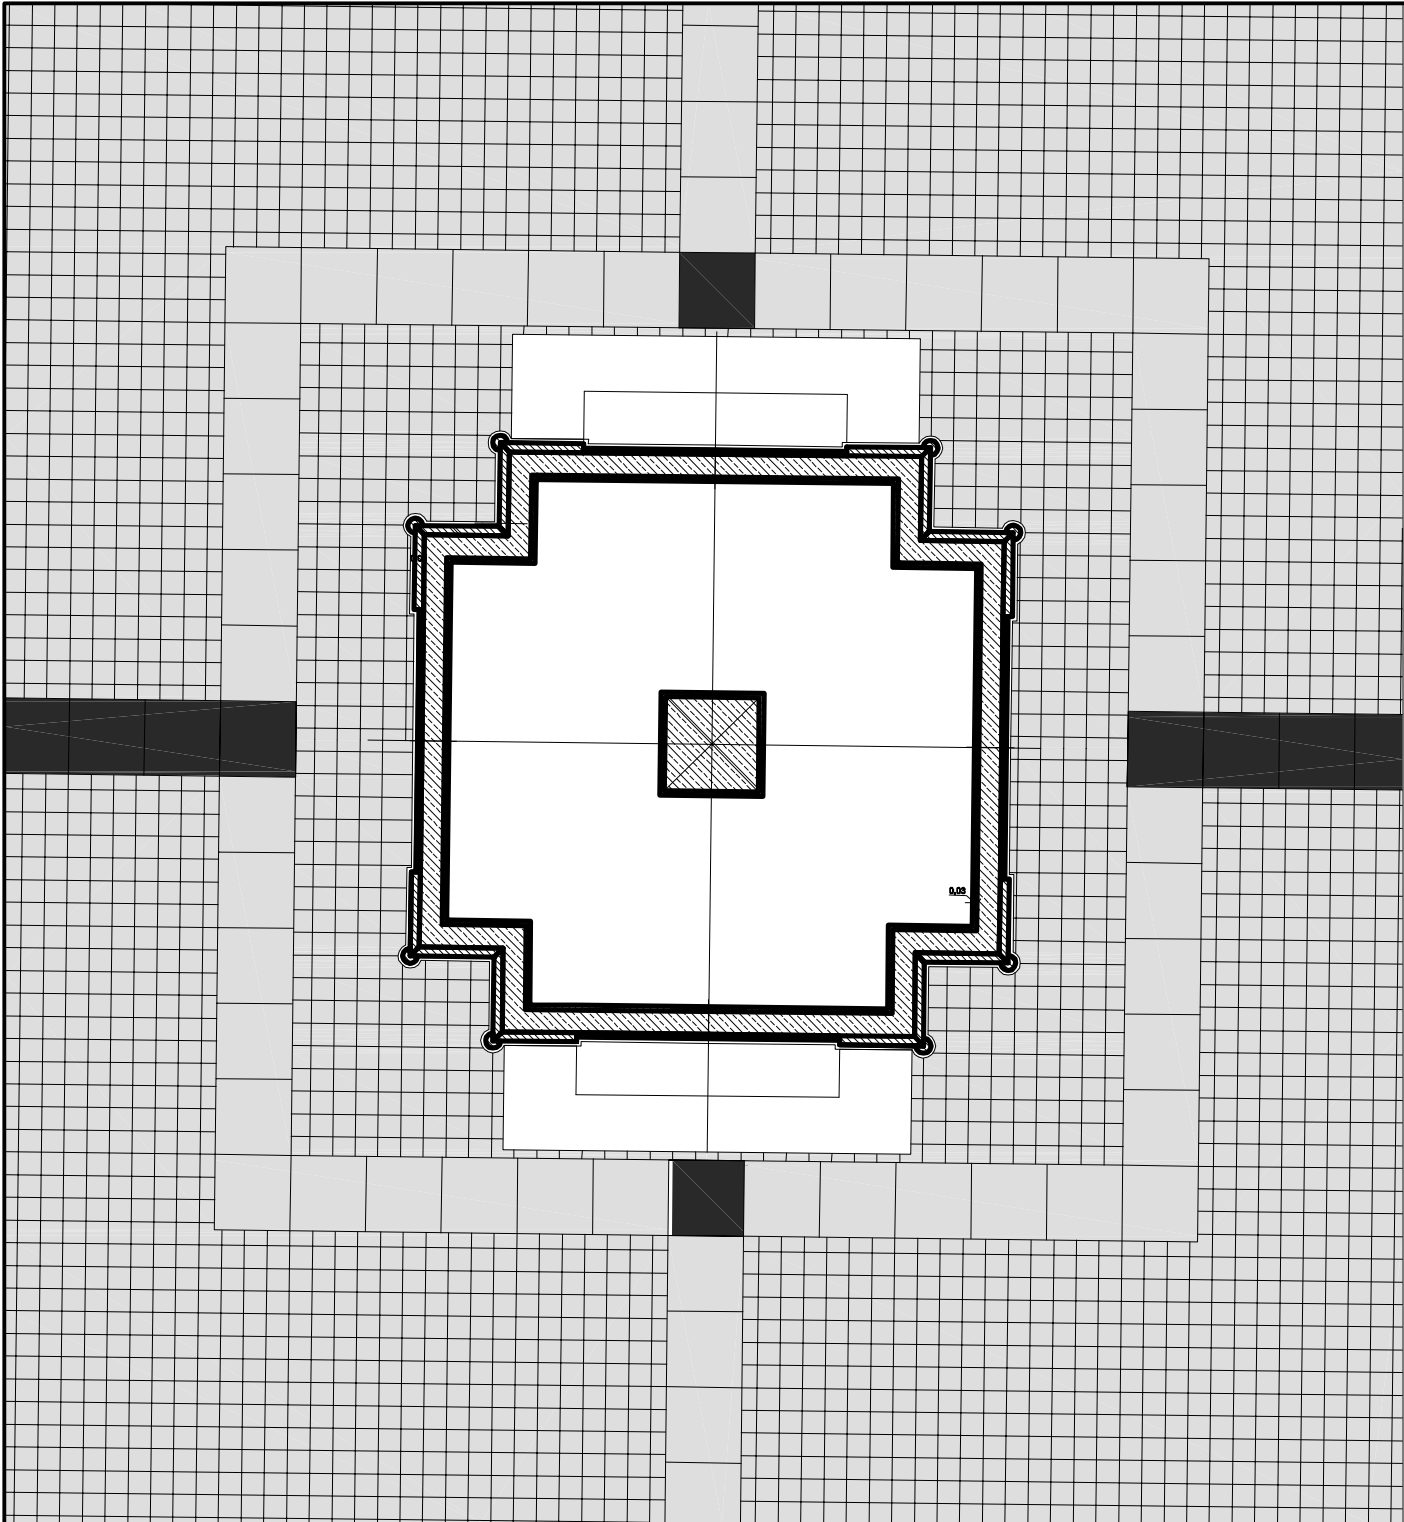


UWAGA: WSZYSTKIE WYMIARY NALEŻY SPRAWDZIĆ NA BUDOWIE

UWAGA: WSKAZANE SYSTEMY SĄ JEDYNE ORIENTACYJNYMI
ISTNIEJE MOŻLIWOŚĆ ZASTOSOWANIA RÓWNOWAŻNYCH
POD WZGLĘDEM PARAMETRÓW TECHNICZNYCH I JAKOŚCIOWYCH
PO ZATWIERDZENIU Z ARCHITEKTEM

UWAGA: WSZELKIE PRACE NALEŻY WYKONAĆ ZGODNIE ZE
SZTUKĄ BUDOWLANĄ POD NADZOREM OSOBY
UPOWAŻNIONEJ

JEDNOSTKA PROJEKTOWA:		34 - 300 Żywiec, ul. Wodna 20 WWW.VERTICALSTUDIO.EU	
NAZWA I ADRES OBIEKTU BUDOWLANEGO:		NR RYS.: A5	
PRZEBUDOWA ZABYTKOWEJ PŁYTY RYNKU W ŻYWCU ŻYWIEC 34-300, RYNEK, woj. ŚLĄSKIE		DATA: LISTOPAD 2011	
INWESTOR: MIASTO ŻYWIEC RYNEK 2 , 34-300 ŻYWIEC WOJ. ŚLĄSKIE		PODZIAŁKA: cm	
ARCHITEKTURA PROJEKT BUDOWLANY		SKALA: 1:50	
NAZWA RYSUNKU: KOLORYSTYKA POSADZKI - DETAL		PODPIS:	
PROJEKTANT: mgr inż. arch. Wojciech Łodziński MPOIA/041/2007 ASYSTENT: mgr inż. Kamil Danyluk			
SPRAWDZAJĄCY: arch. sprawdzający: mgr inż. arch. Ryszard Ładowski nr upr. 3332/61			

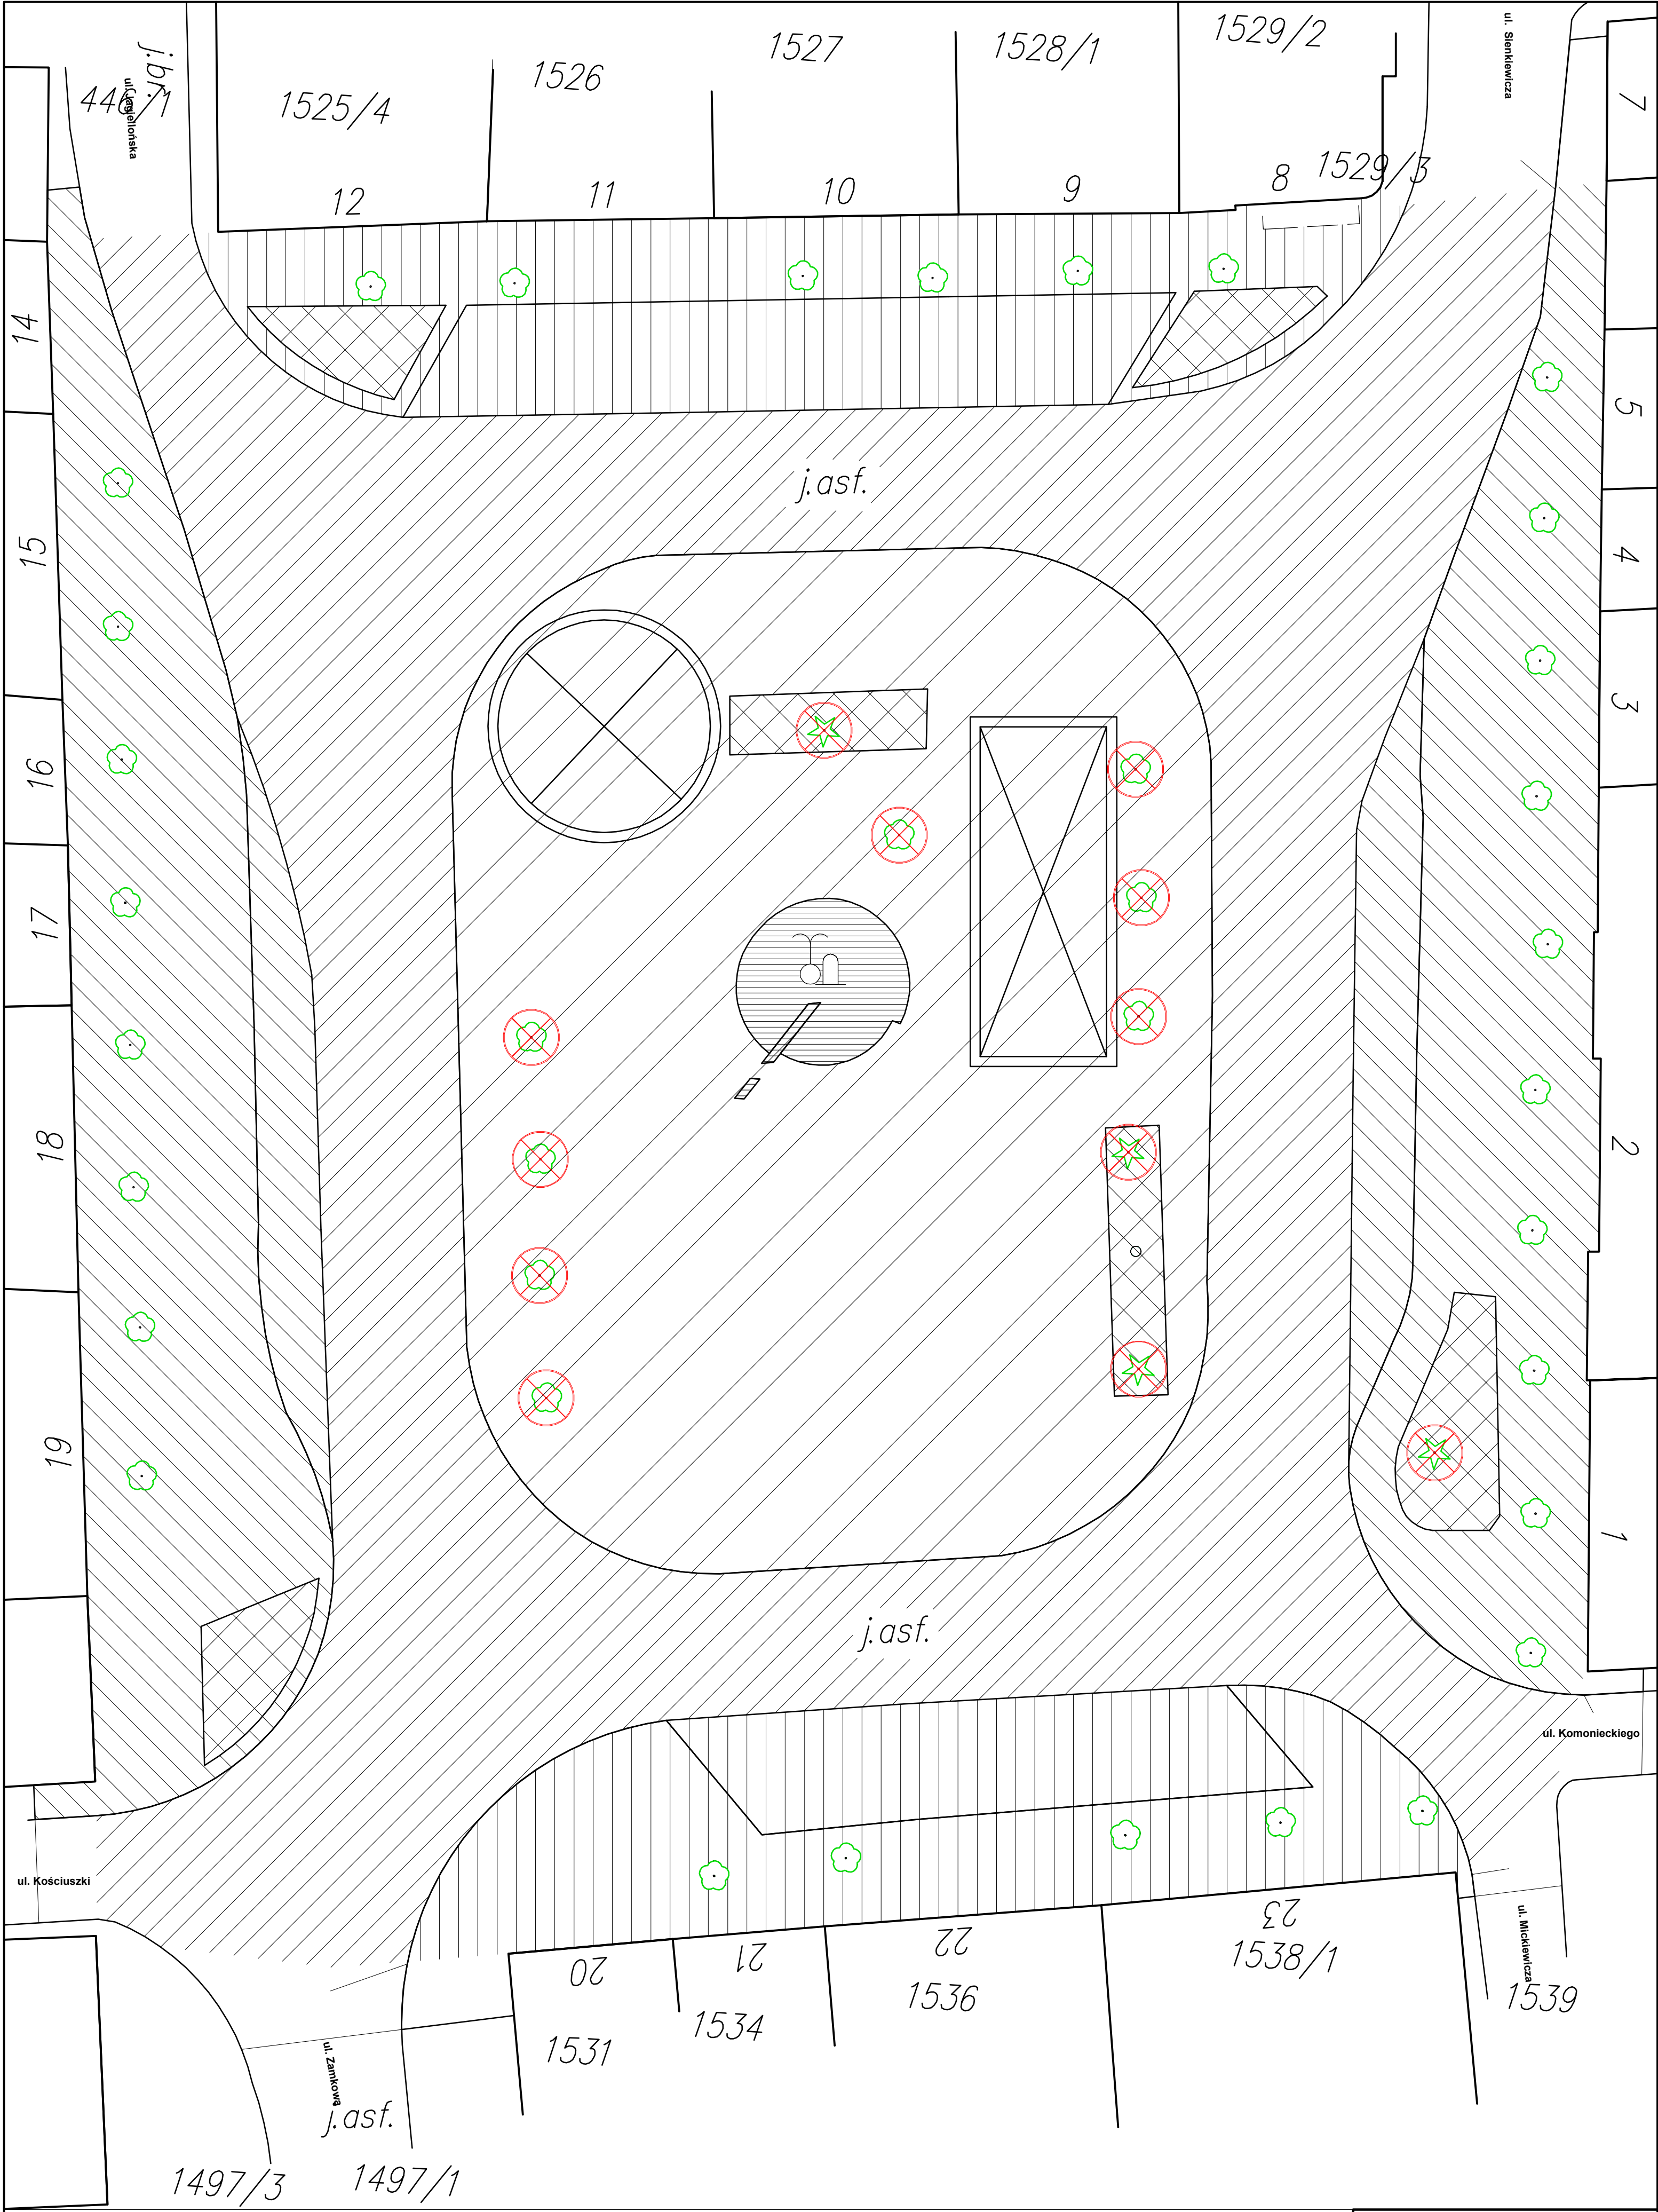


	ROZBIÓRKA NAWIERZCHNI Z KOSTKI BETONOWEJ 943,05 m ²
	ROZBIÓRKA NAWIERZCHNI Z PŁYT BETONOWYCH 1372,18 m ²
	ROZBIÓRKA NAWIERZCHNI ASFALTOWEJ 2195,71 m ²
	ROZBIÓRKA ISTNIEJĄCYCH RABAT 209,74 m ²
	ROZBIÓRKA PŁYTY RYNKU 1633,6 m ²

	ROZBIÓRKA, WYBURZENIE FONTANNY 55,72 m ²
	DODATKOWO DOKŁAD SIĘ ROZBIÓRKĘ NAWIERZCHNI ASFALTOWYCH O POW. : 70 m ² ORAZ NAWIERZCHNI Z PŁYT BETONOWYCH O POW. : 70 m ²
	USUNIĘCIE OBIEKTÓW TYMCZASOWYCH HANDLOWYCH
	USUNIĘCIE OBIEKTU TYMCZASOWEGO LOKALU GASTRONOMICZNEGO
	USUNIĘCIA DRZEW IGLASTYCH
	USUNIĘCIA DRZEW LIŚCIANYCH

UWAGA: WSZYSTKIE WYMIARY NALEŻY SPRAWDZIĆ NA BUDOWIE
UWAGA: WSKAZANE SYSTEMY SĄ JEDYNE ORIENTACYJNYMI
ISTNIEJE MOŻLIWOŚĆ ZASTOSOWANIA RÓWNOWAŻNYCH
POD WZGLĘDEM PARAMETRÓW TECHNICZNYCH I JAKOŚCIOWYCH
PO ZATWIERDZENIU Z ARCHITEKTEM
UWAGA: WSZELKIE PRACE NALEŻY WYKONAĆ ZGODNIE ZE
SZTUKĄ BUDOWLANĄ POD NADZOREM OSOBY
UPOWAŻNIONEJ

JEDNOSTKA PROJEKTOWA:	
VERTICALSTUDIO	
34-300 Żywiec, ul. Wodna 20 WWW.VERTICALSTUDIO.PL	
NR RYS.	
A6	
DATA:	
LISTOPAD 2011	
PODZIAŁKA: cm	
SKALA: 1:200	
PODS:	
PROJEKTANT: mgr inż. arch. Wojciech Łodziński MPOA/04/12/007	
ASYSTENT: mgr inż. Kamil Danyluk	
SPRAWDZAJĄCY:	
arch. sprawdzający: mgr inż. arch. Ryszard Ładowski nr upr. 3332/61	

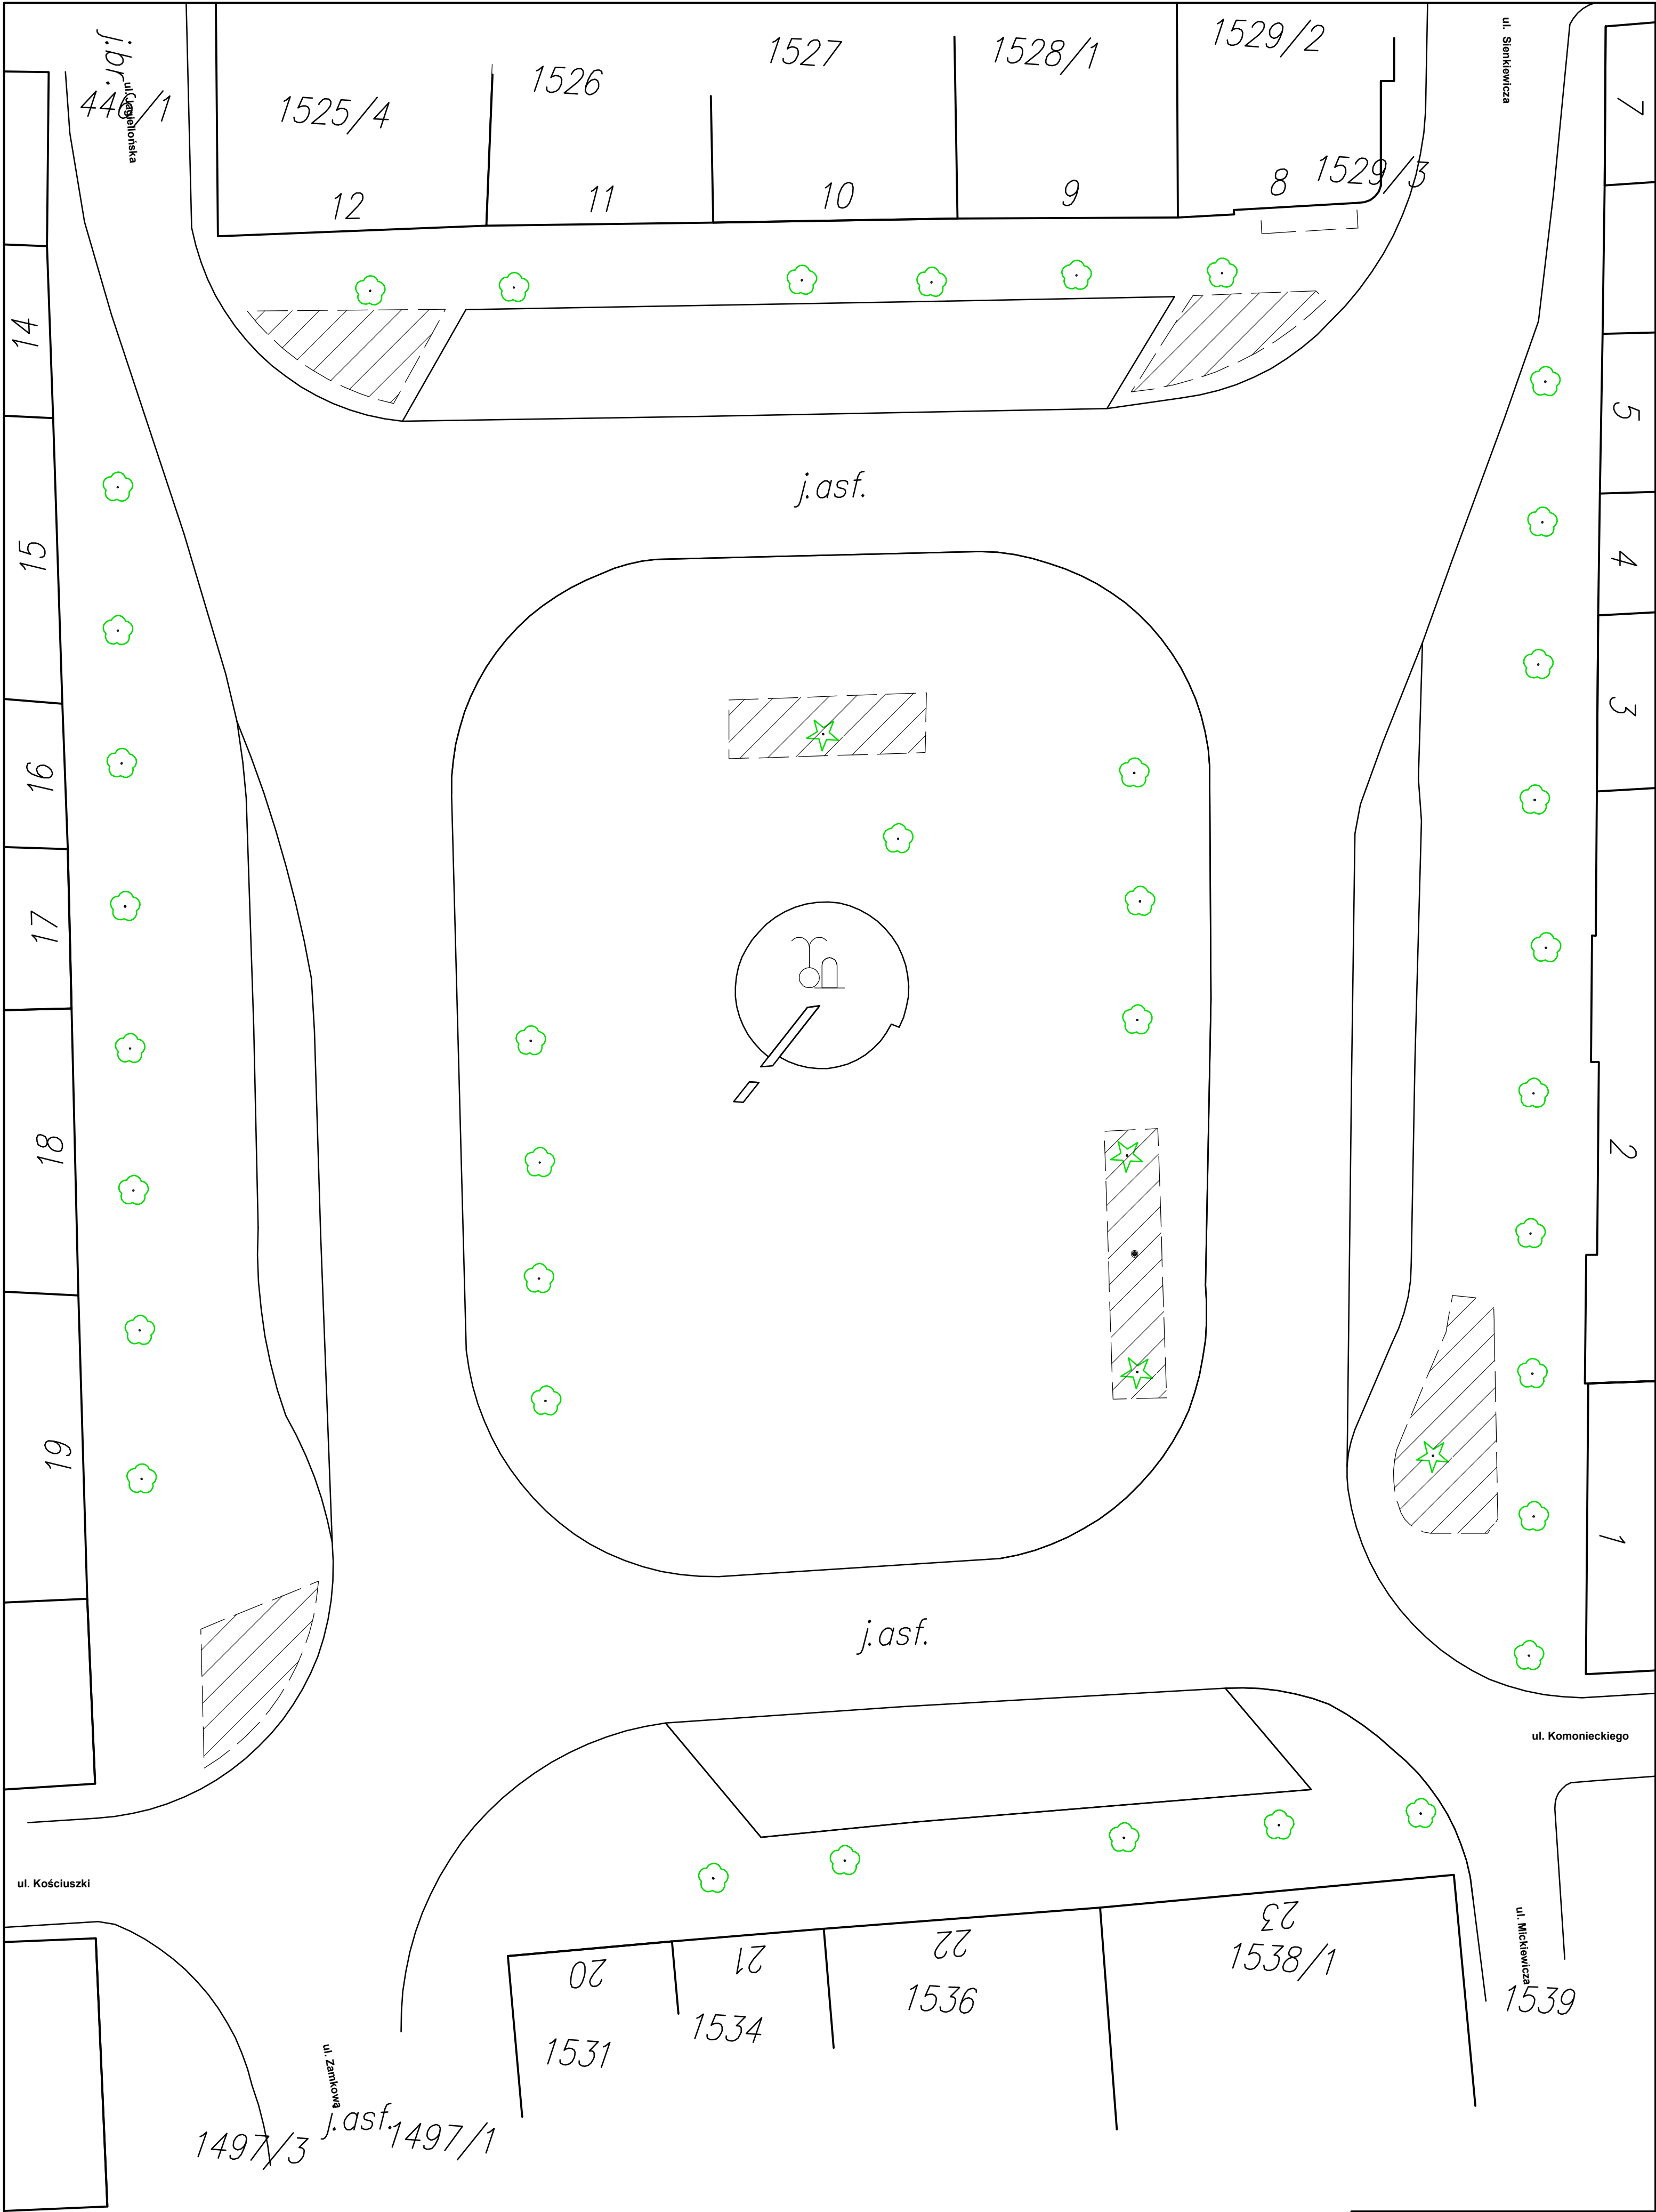


	ŚWIERK KŁUJĄCY - PICEA PUNGENS
	KŁON ZWYCZAJNY - ACER PLATANOIDES 'GLOBOSUM'
	RABATY Z NISKĄ ROŚLINNOŚCIĄ - JUNIPERUS SP. ORAZ ROŚLINY JEDNOROCZNE
	FONTANNA ISTNIEJĄCA
	ISTNIEJĄCY MASZT

UWAGA: WSZYSTKIE WYMIARY NALEŻY SPRAWDZIĆ NA BUDOWIE

UWAGA: WSKAZANE SYSTEMY SĄ JEDYNE ORIENTACYJNYMI
ISTNIEJE MOŻLIWOŚĆ ZASTOSOWANIA RÓWNOWAŻNYCH
POD WZGLĘDEM PARAMETRÓW TECHNICZNYCH I JAKOŚCIOWYCH
PO ZATWIERDZENIU Z ARCHITEKTEM

UWAGA: WSZELKIE PRACE NALEŻY WYKONAĆ ZGODNIE ZE
SZTUKĄ BUDOWLANĄ POD NADZOREM OSOBY
UPOWAŻNIONEJ

JEDNOSTKA PROJEKTOWA:	
VERTICALSTUDIO	
34 - 300 Żywiec, ul. Wodna 20 WWW.VERTICALSTUDIO.PL	
NAZWA I ADRES OBIEKTU BUDOWLANEGO:	
PRZEBUDOWA ZABYTKOWEJ PŁYTY RYNKU W ŻYWCU ŻYWIEC 34-300, RYNEK, woj. śląskie	
NR RYS:	
A7	
INWESTOR:	
MIASTO ŻYWIEC RYNEK 2, 34-300 ŻYWIEC WOJ. ŚLĄSKIE	
DATA:	
LISTOPAD 2011	
ARCHITEKTURA PROJEKT BUDOWLANY	
NAZWA RYSUNKU: INWENTARYZACJA ZIELENI	
SKALA: 1:200	
PROJEKTANT: mgr inż. arch. Wojciech Łodziński MPOIA/04/12/007	
ASYSTENT: mgr inż. Kamil Danyluk	
PODPIIS:	
SPRAWDZAJĄCY:	
arch. sprawdzający: mgr inż. arch. Ryszard Ładowski nr upr. 3332/01	

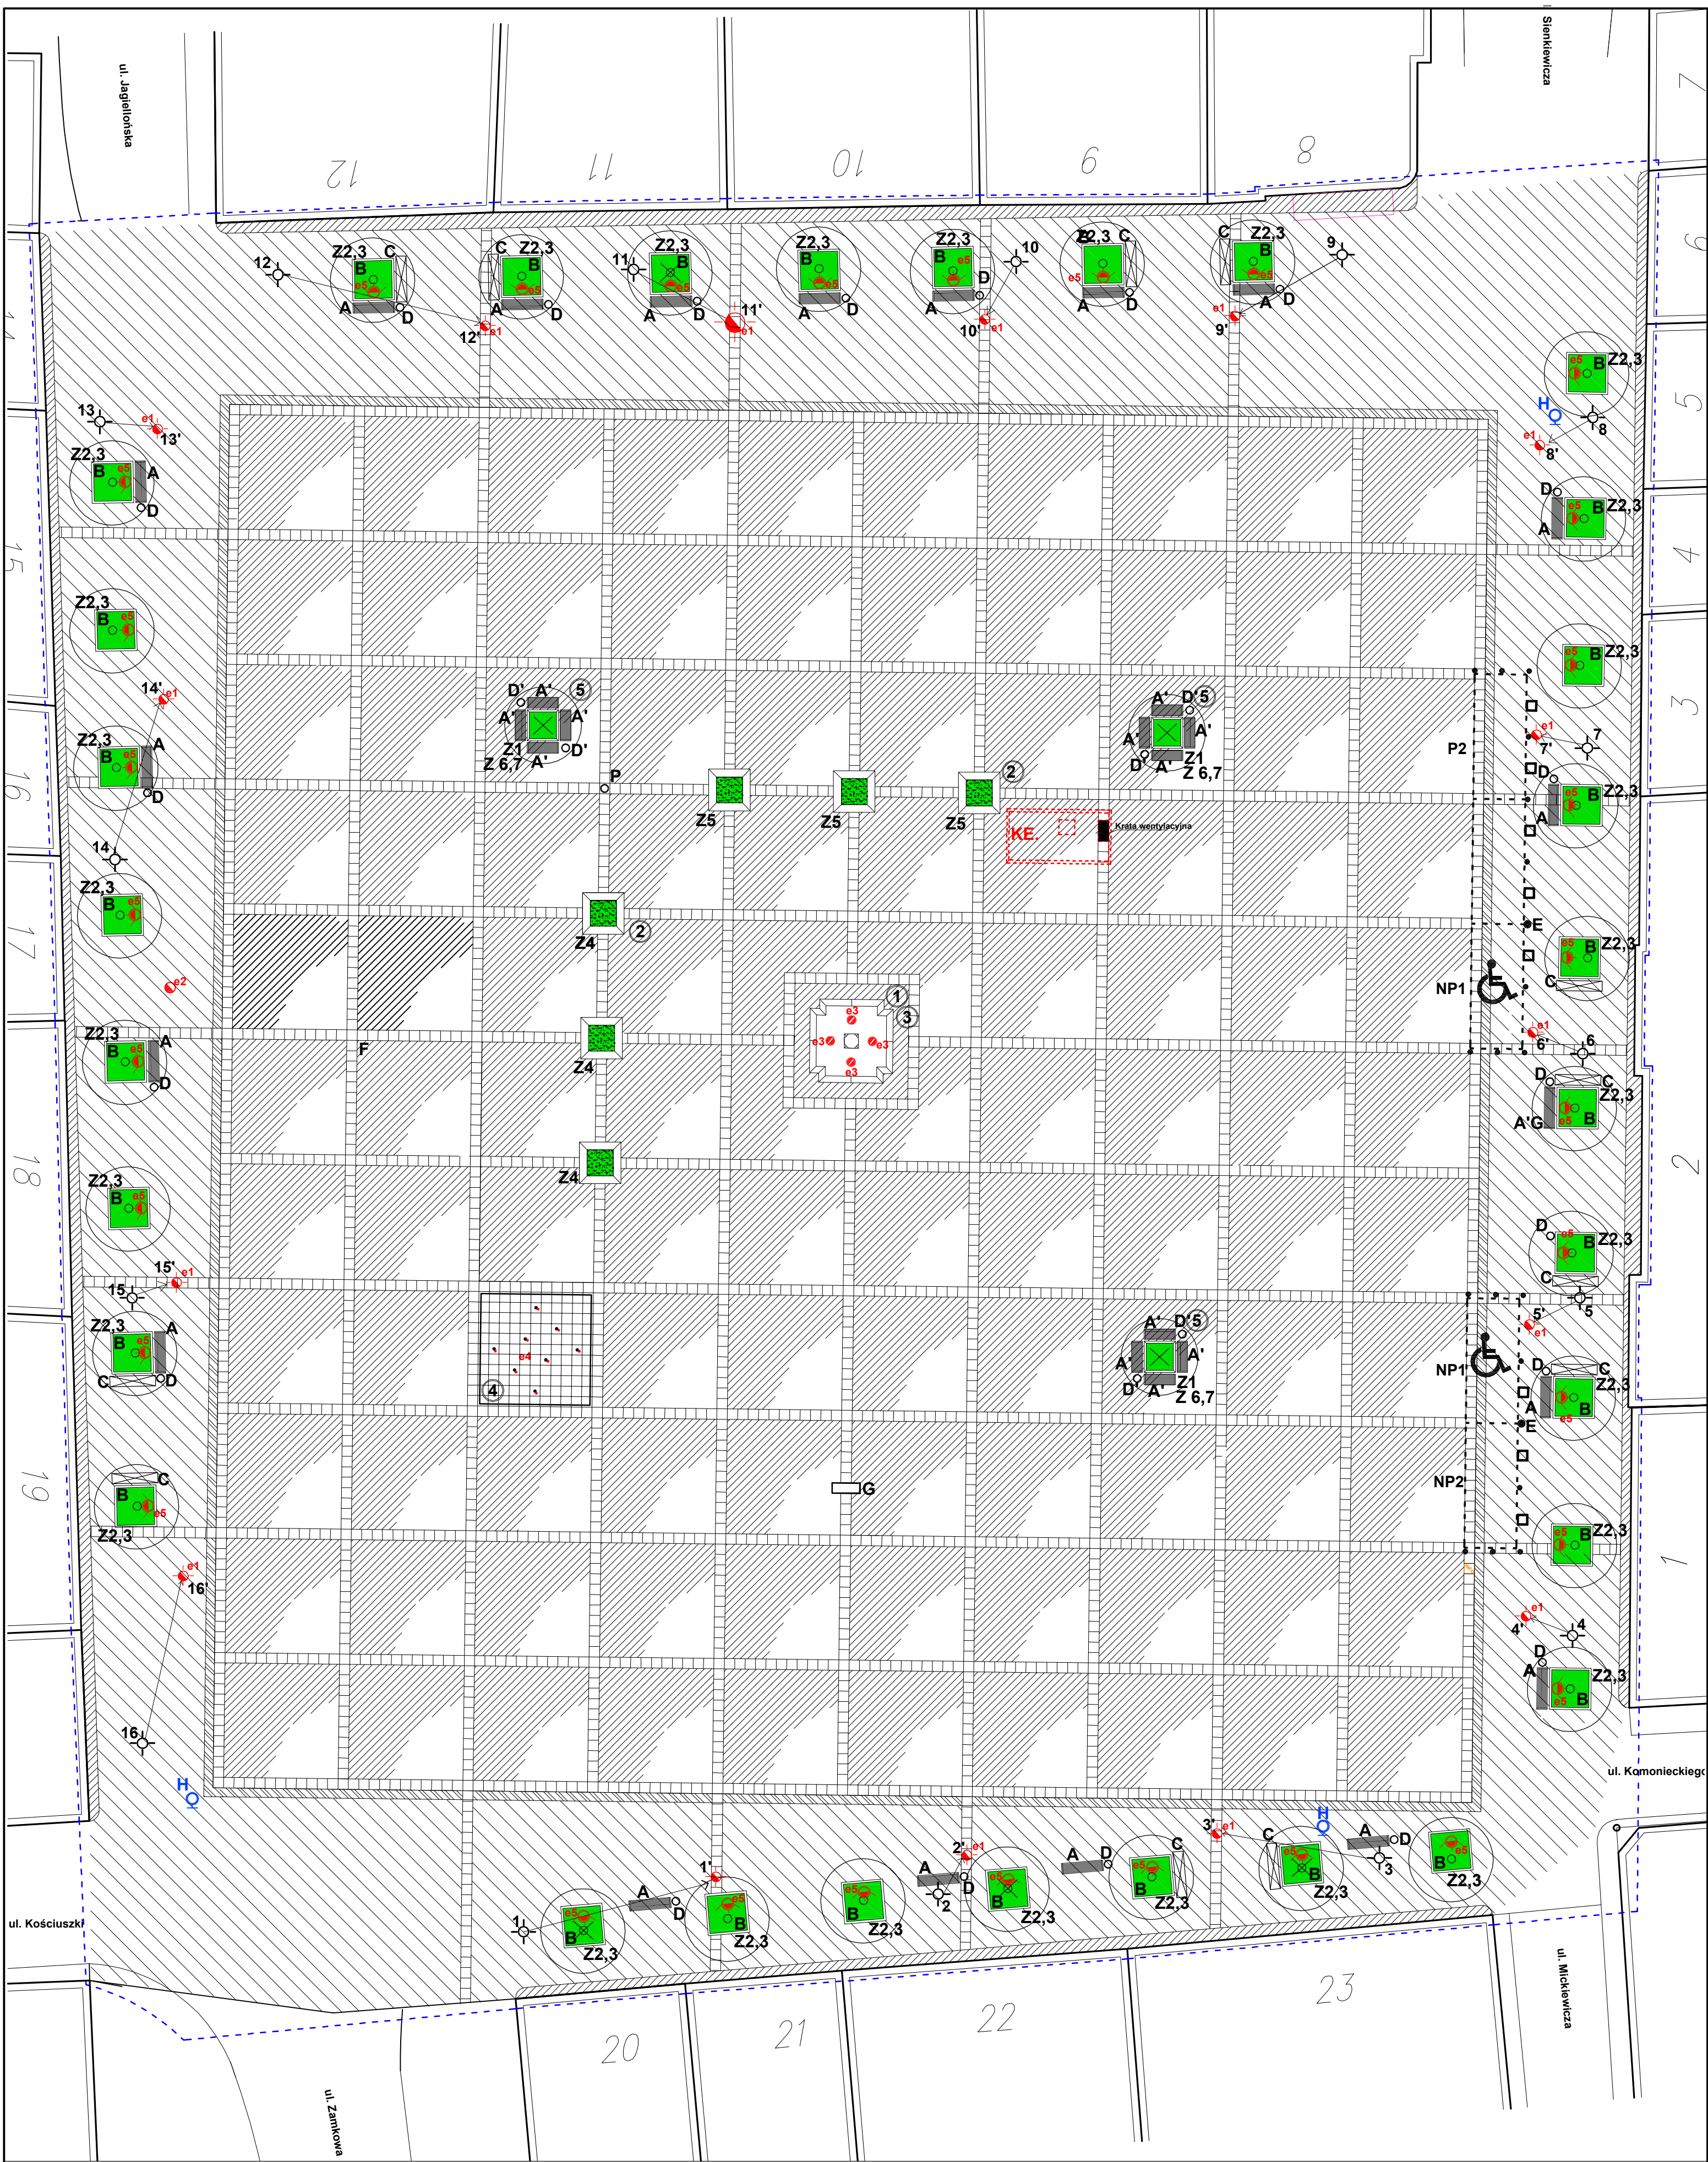

LEGENDA:

- PROJEKTOWANE SŁUPKI GRANITOWE WYDZIELAJĄCE MIEJSCA POSTOJOWE
- ISTNIEJĄCE DRZEWIA - ZACHOWANIE
- PROJEKTOWANE DRZEWIA UZUPELNIENIE - ACER PLATANOIDES
- FONTANNA BASENOWA Z FIGURĄ ŚW. FLORIANA, PROJEKTOWANA NA WZÓR HISTORYCZNEJ
- SIEDZISKA O KONSTRUKCJI ZELBETOWEJ OKŁADZINA Z GRANITU
- PODZIEMNA KOMORA TECHNICZNA POD FONTANNĄ
- FONTANNA POSADZKOWA
- PROJEKTOWANE DRZEWIA W DONICACH ODM. ACER PLATANOIDES 'GLOBOSUM'
- PROJEKTOWANE UŁOŻENIE ŁAWEK ZELIWNICH DUŻYCH
- PROJEKTOWANE UŁOŻENIE ŁAWEK ZELIWNICH MAŁYCH
- PROJEKTOWANE UŁOŻENIE ŁAWEK GRAJACYCH
- PROJEKTOWANE TERENY ZIELONE
- PROJEKTOWANE STOJAKI NA ROWERY
- PROJEKTOWANE KOSZE NA ŚMIECI
- PROJEKTOWANE KOSZE NA ŚMIECI BETONOWO-KAMIENNY
- LOKALIZACJA HYDRANTÓW - 5m OD ELEWACJI
- ZELIWNIA POMPA WRAZ Z PRZYLĄCZAMI WOD-KAN
- SŁUPKI ZELIWNE H 110

- PROJEKTOWANE PRZESUNIĘCIE MASZTU
- PROJEKTOWANA LOKALIZACJA TABLICZKI PAMIĄTKOWEJ
- PROJEKTOWANA LOKALIZACJA INTERNETOWEGO PUNKTU INFO.
- GRANICE TERENU OPRACOWANIA
- P2 MIEJSCA POSTOJOWE
- PROJEKTOWANE ELEMENTY ELEKTRYCZNE:
- PROJEKTOWANA PRZEBUDOWA ISTNIEJĄCYCH LATARNI ULICZNYCH KONSERWACJA
- ISTNIEJĄCE LATARNIE

OSWIETLENIE:

- PROJEKTOWANE LATARNIE ULICZNE
- PROJEKTOWANE OSWIETLENIE BASENOWE
- PROJEKTOWANE OSWIETLENIE FONTANNY POSADZKOWEJ
- PROJEKTOWANE OSWIETLENIE ZIELONI
- PROJEKTOWANA KOMORA ELEKTRYCZNA PODZIEMNA Z KRATKĄ WENTYLACYJNĄ 50X100cm

LEGENDA NAWIERZCHNIE:

- Granit ciemny szary - Strzegom 15/15/10 wierzchnia warstwa cięta i płomieniowana boki łupane
- Granit ciemny szary - Strzegom 44/24/10 ścięta do szpica wg detalu wierzchnia warstwa cięta i płomieniowana boki łupane
- Granit jasny szary - Strzegom 34/17/10 wierzchnia warstwa cięta i płomieniowana boki łupane
- Granit Gabro czarna perła - 50/50/10 wierzchnia warstwa cięta i płomieniowana boki łupane, na spódzie kratownicy płytka jasna szara

BILANS POWIERZCHNI:

1. Tereny zielone	106,92 m²
2. Miejsca postojowe	75 m²
3. Trakty pieszo-jazdne	6212,89 m²
4. Pow. zabudowy fontanny św. Floriana	15,19 m²
SUMA:	6410 m²

LEGENDA ZIELEŃ:

- Z 1 ACER PLATANOIDES 'GLOBOSUM'
- Z 2,3 KLONB - BERBERYS THUNBERGA 'BAGATELLE' BERBERYS THUNBERGA 'GREEN CARPET'
- Z 4 MIESZKANKA TRAW - KOSTRZEWIA CZERWONA DARWIN -20% KOSTRZEWIA CZERWONA SAMANTA -10% KOSTRZEWIA CZERWONA CEZANNE -10% KOSTRZEWIA CZERWONA OLIVA -25% KOSTRZEWIA CZERWONA BORNITO -20% KOSTRZEWIA CZERWONA CORAIL -15%
- Z 5 PNĄCZA - CLEMATIS GRUPA ATRAGENA 'RUBY' (ALPINA)
- Z 6,7 VINCA MINOR, VINCA MINOR 'VERIEGATA'

UWAGA: WSZYSTKIE WYMIARY NALEŻY SPRAWDZIĆ NA BUDOWIE
UWAGA: WSKAZANE SYSTEMY SĄ JEDYNE ORIENTACYJNYMI
ISTNIEJE MOŻLIWOŚĆ ZASTOSOWANIA RÓWNOWAŻNYCH
POD WZGLĘDEM PARAMETRÓW TECHNICZNYCH I JAKOŚCIOWYCH
PO ZATWIERDZENIU Z ARCHITEKTEM
UWAGA: WSZELKIE PRACE NALEŻY WYKONAĆ ZGODNIE ZE
SZTUKĄ BUDOWLANĄ POD NADZOREM OSOBY
UPOWAŻNIONEJ

JEDNOSTKA PROJEKTOWA	34 - 300 ŻYWIEC, ul. Woźna 20 WWW.VERTICALSTUDIO.PL	NR RYS.
NADZWA RYSUNKU	PRZEBUDOWA ZABYTKOWEJ PŁYTNY RYNKU W ŻYWIU ŻYWIEC 34-300, RYNEK, woj. ŚLĄSKIE	NR RYS. A8
INWESTOR	MIASTO ŻYWIEC RYNEK 2 - 34-300 ŻYWIEC WOJ. ŚLĄSKIE	DATA: LISTOPAD 2011
ARCHITEKTURA PROJEKT BUDOWLANY	PROJEKT ZABUDOWY TERENU FORNIEK ZIELNE	PODZIAŁKA: cm
NAZWA RYSUNKU	PROJEKT ZABUDOWY TERENU FORNIEK ZIELNE	SKALA: 1:200
PROJEKTANT	mgr inż. arch. Wojciech Łódzki MP04/04/12007	PODPIS:
ASYSTENT	mgr inż. Kamil Danyluk	
SPRAWDZAJĄCY:	arch. sprawdzający: mgr inż. arch. Ryszard Łódzki nr upr. 3332/61	