RZUT PARTERU
skala 1:100

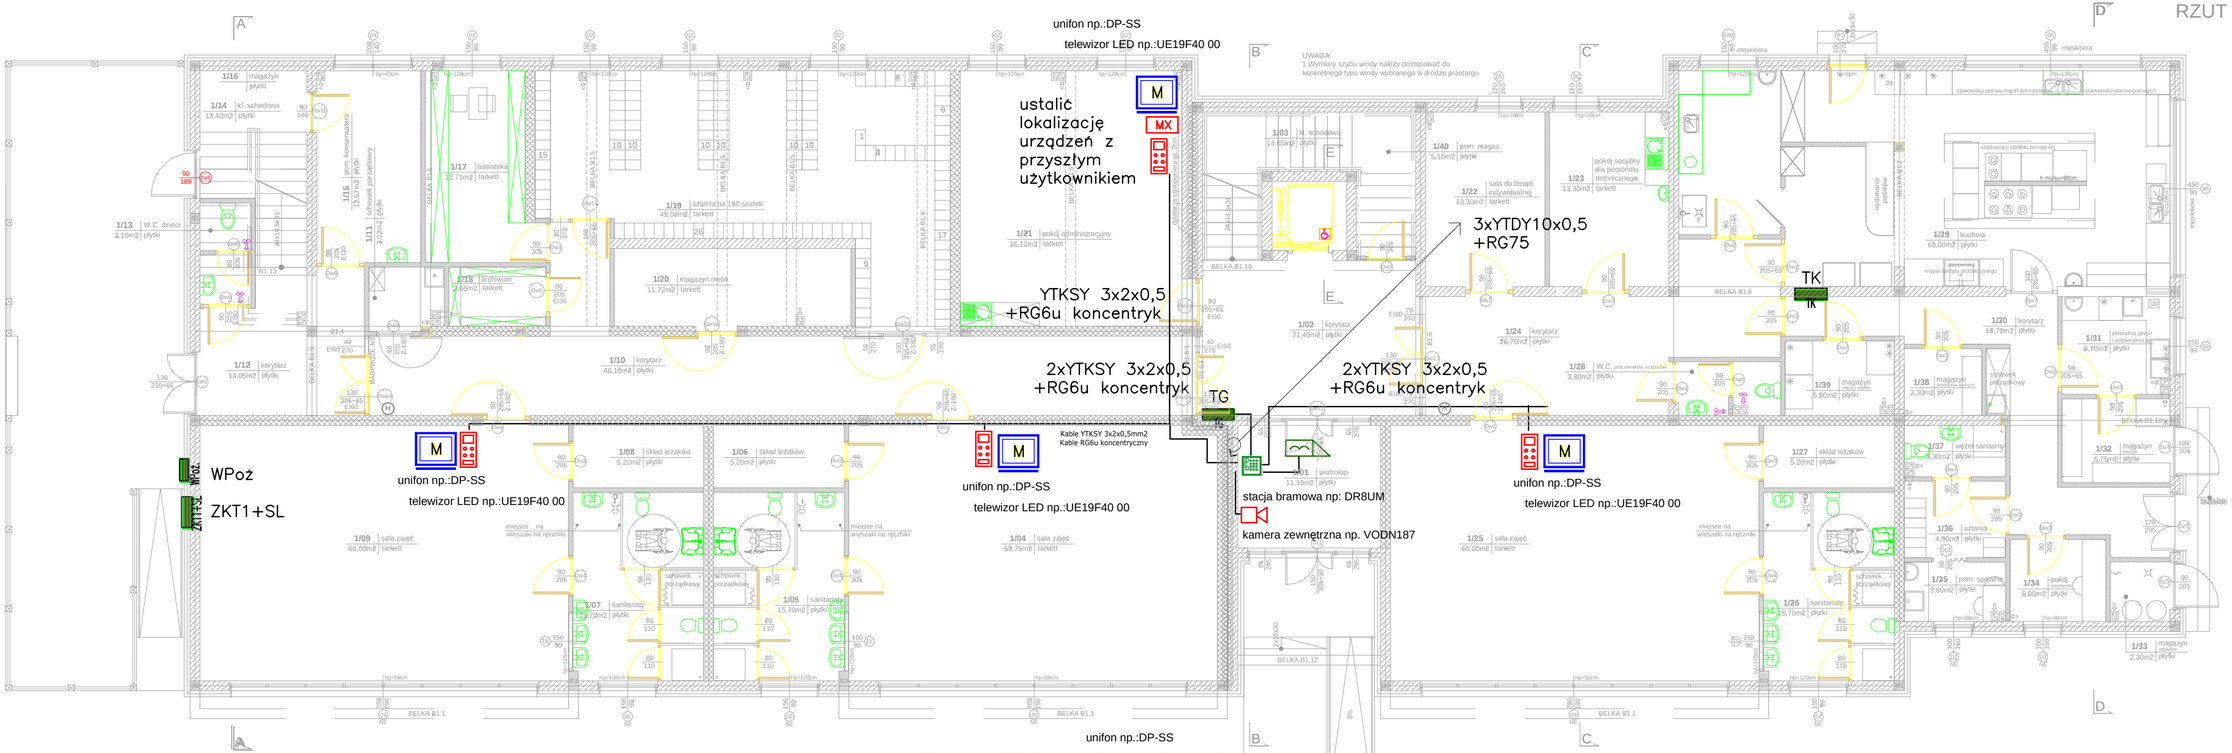

OZNACZENIA:
- PROJEKTOWANE ŚCIANY MUROWANE NOŚNE Z PUSTAKÓW POROTHERM 25 P+W
- PROJEKTOWANE ŚCIANY MUROWANE DZIAŁOWE Z PUSTAKÓW POROTHERM 11,5 P+W
- PROJEKTOWANE ŚCIANY MUROWANE Z PUSTAKÓW POROTHERM 25/30 AKU
- ŚCIANKI SYSTEMOWE W SANITARIATACH DLA DZIECI gr.5cm, h=1,30m
- RDZENIE ŻELBETOWE

STUDIO PROJEKTOWE S.C. Małgorzata Mazurek i Marcin Bury
ul.Rynek 12, 34-300 Żywiec
tel. 033 867 45 94

Projektant: inż. Antoni Gołek upr. nr 90/98/BB

Sprawdzający: mgr inż. Józef Sałapat upr. nr 142/76 BB

Temat projektu: BUDOWA BUDYNKU PRZEDSZKOLA

Adres inwestycji: dz. nr 7386, 7387/2, ul. Tetmajera, Żywiec

Inwestor: URZĄD MIEJSKI W ŻYWCU 34-300 Żywiec, Rynek 2

Nazwa rysunku: PLAN INSTALACJI DOMONOWEJ I WIDEO PARTER

Branża:	Data:	Faza:	Skala:	Rysunek nr
elektryczna	kwiecień 2014	2012 PBW	1 : 100	12