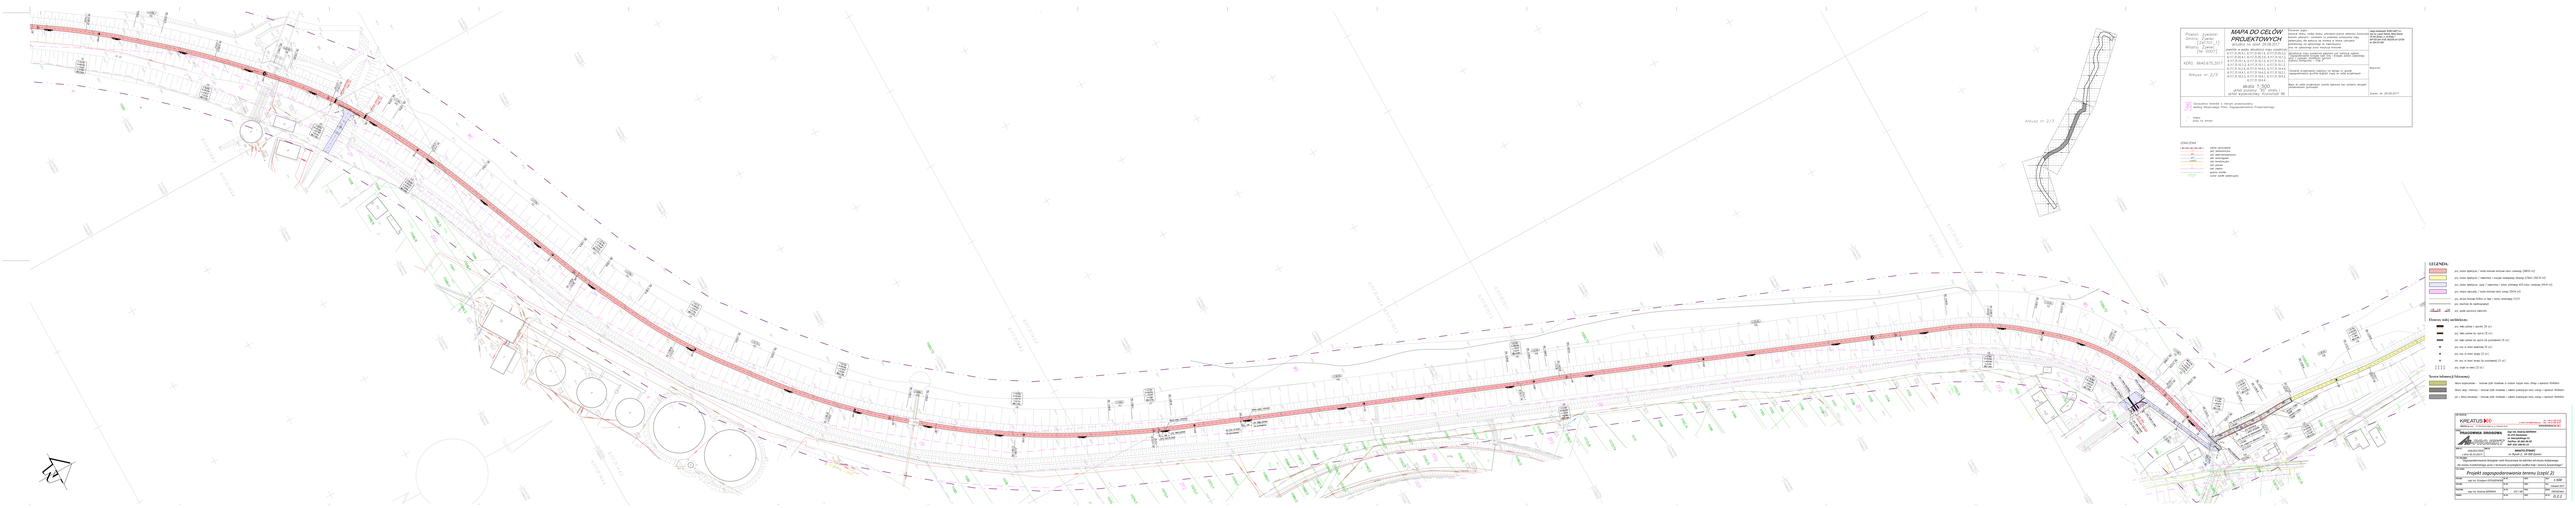
MAPA DO CELÓW PROJEKTOWYCH
skala/ in scale 1:5 000
Arkusz nr 2/3
Arkusz nr 3/3
LEGENDA
LEGENDA:
Projekt zagospodarowania terenu (część 2)
Wrocław, dnia
Lipiec 2017
KOPIA
Arkusz nr 2/3
Skala 1:500
Data: 31.08.2017