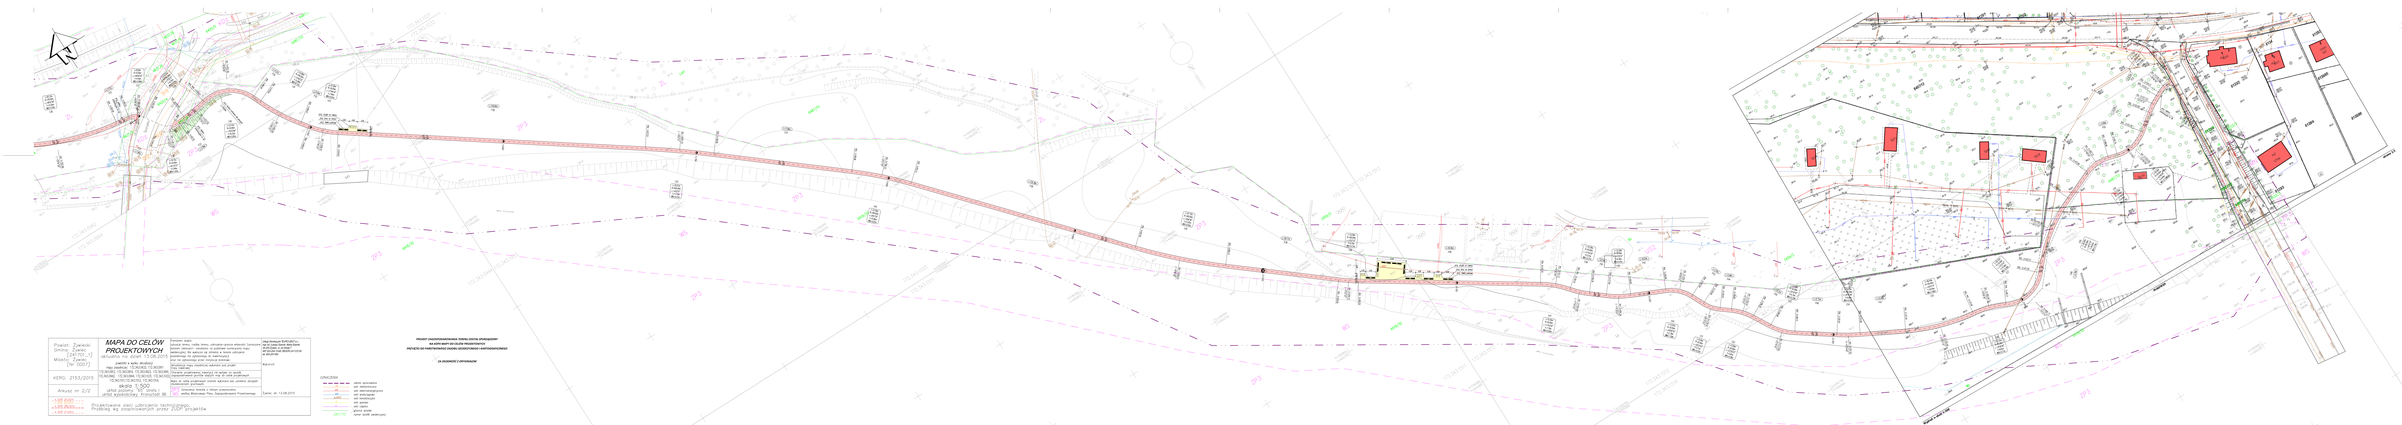

Projekt: Zgierski Szlak Rowerowy [ETAP I] Miasto Zgierz [nr 0007]

MAPA DO CELÓW PROJEKTOWYCH

skala 1:1000 (dla formatu A1)

AERO: 2153/2015

Arkusz nr 2/2

+100.000 +125.000 +150.000

Projektowane obiekt uzbrojenia technicznego. Przebieg wg zaopiniowanych przez ZUDP sprzętów

Zamawiający: Gmina Miasta Zgierza, ul. Kościuszki 36, 95-100 Zgierz

Projektant: Biuro Projektowe Piotr Zajączkowski Pruszkowiak

Uzgodnienia: Wydział Dróg, Transportu i Zarządzania Kryzysowego Urzędu Miasta Zgierza, ul. Kościuszki 36, 95-100 Zgierz; Zarząd Dróg Powiatowych w Zgierzu, ul. Sienkiewicza 80, 95-100 Zgierz; Wydział Ochrony Środowiska Urzędu Miasta Zgierza, ul. Kościuszki 36, 95-100 Zgierz; Miejski Zarząd Dróg i Transportu w Zgierzu, ul. Kilińskiego 1, 95-100 Zgierz

Mapa do celów projektowych wykonana na podstawie aktualnych map zasadniczych

Zgierz, dn. 13.08.2015

OBJAŚNIENIA

- granice opracowania
- granice administracyjne
- granice działek ewidencyjnych
- granice budynków
- granice lasów
- granice użytków
- granice gruntów rolnych
- granice gruntów zabudowanych
- granice terenów zamkniętych
- granice terenów górniczych
- granice obszarów chronionych
- granice obszarów Natura 2000
- granice parków narodowych
- granice rezerwatów przyrody
- granice parków krajobrazowych
- granice obszarów chronionego krajobrazu
- granice obszarów ochrony uzdrowiskowej
- granice strefy ochrony pośredniej ujęć wody
- granice strefy ochrony bezpośredniej ujęć wody
- granice strefy ochrony ujęć wody
- granice strefy ochrony ujęć wody (wariantowe)

PROJEKT ZAGOSPODAROWANIA TERENU (CZĘŚĆ DROGOWA)

PROJEKT ZAGOSPODAROWANIA TERENU (CZĘŚĆ KOLEJOWA)

PROTOKÓŁ UZGODNIENIA ZAKRESU OCHRONY PRZED HAŁASEM

ZA ZGODNOŚĆ Z ORYGINAŁEM

LEGENDA:

- poj. tereny zabudowy i tereny strefowe tereny urbanistyczne
- poj. zakresy opracowania - miejsca lokalizacji, tereny inwestycyjne, tereny zamknięte
- poj. granice działek ewidencyjnych
- poj. granice budynków
- poj. granice lasów
- poj. granice użytków rolnych
- poj. granice terenów górniczych
- poj. granice obszarów chronionych
- poj. granice obszarów Natura 2000
- poj. granice parków narodowych
- poj. granice rezerwatów przyrody
- poj. granice parków krajobrazowych
- poj. granice obszarów chronionego krajobrazu
- poj. granice obszarów ochrony uzdrowiskowej
- poj. granice strefy ochrony pośredniej ujęć wody
- poj. granice strefy ochrony bezpośredniej ujęć wody
- poj. granice strefy ochrony ujęć wody
- poj. granice strefy ochrony ujęć wody (wariantowe)

OPRACOWAŁ:
KREATUS
ul. Kilińskiego 1, 95-100 Zgierz
tel. 42 715 22 22
www.kreatus.pl

Projektowanie sieci uzbrojenia technicznego
mgr inż. Andrzej Jędrzejczak
upr. bud. nr GK/0001/PWOD/07
członek Izby Projektowania Budowlanego

Projektowanie dróg
mgr inż. Andrzej Jędrzejczak
upr. bud. nr GK/0001/PWOD/07
członek Izby Projektowania Budowlanego

Projektowanie mostów, wiaduktów
mgr inż. Andrzej Jędrzejczak
upr. bud. nr GK/0001/PWOD/07
członek Izby Projektowania Budowlanego

Projektowanie konstrukcyjne
mgr inż. Andrzej Jędrzejczak
upr. bud. nr GK/0001/PWOD/07
członek Izby Projektowania Budowlanego

Projektowanie instalacji elektrycznych
mgr inż. Andrzej Jędrzejczak
upr. bud. nr GK/0001/PWOD/07
członek Izby Projektowania Budowlanego

Projektowanie instalacji sanitarnych
mgr inż. Andrzej Jędrzejczak
upr. bud. nr GK/0001/PWOD/07
członek Izby Projektowania Budowlanego

Projektowanie organizacji ruchu
mgr inż. Andrzej Jędrzejczak
upr. bud. nr GK/0001/PWOD/07
członek Izby Projektowania Budowlanego

Projektowanie zieleni
mgr inż. Andrzej Jędrzejczak
upr. bud. nr GK/0001/PWOD/07
członek Izby Projektowania Budowlanego

Projektowanie robót ziemnych
mgr inż. Andrzej Jędrzejczak
upr. bud. nr GK/0001/PWOD/07
członek Izby Projektowania Budowlanego

Projektowanie robót rozbiórkowych
mgr inż. Andrzej Jędrzejczak
upr. bud. nr GK/0001/PWOD/07
członek Izby Projektowania Budowlanego

Projektowanie robót wykończeniowych
mgr inż. Andrzej Jędrzejczak
upr. bud. nr GK/0001/PWOD/07
członek Izby Projektowania Budowlanego

Projektowanie robót instalacyjnych
mgr inż. Andrzej Jędrzejczak
upr. bud. nr GK/0001/PWOD/07
członek Izby Projektowania Budowlanego

**Projektowanie robót budowlan