OTWARTE STREFY AKTYWNOŚCI W ŻYWCU ZABŁOCIU

PROJEKT ZAGOSPODAROWANIA TERENU 1:500

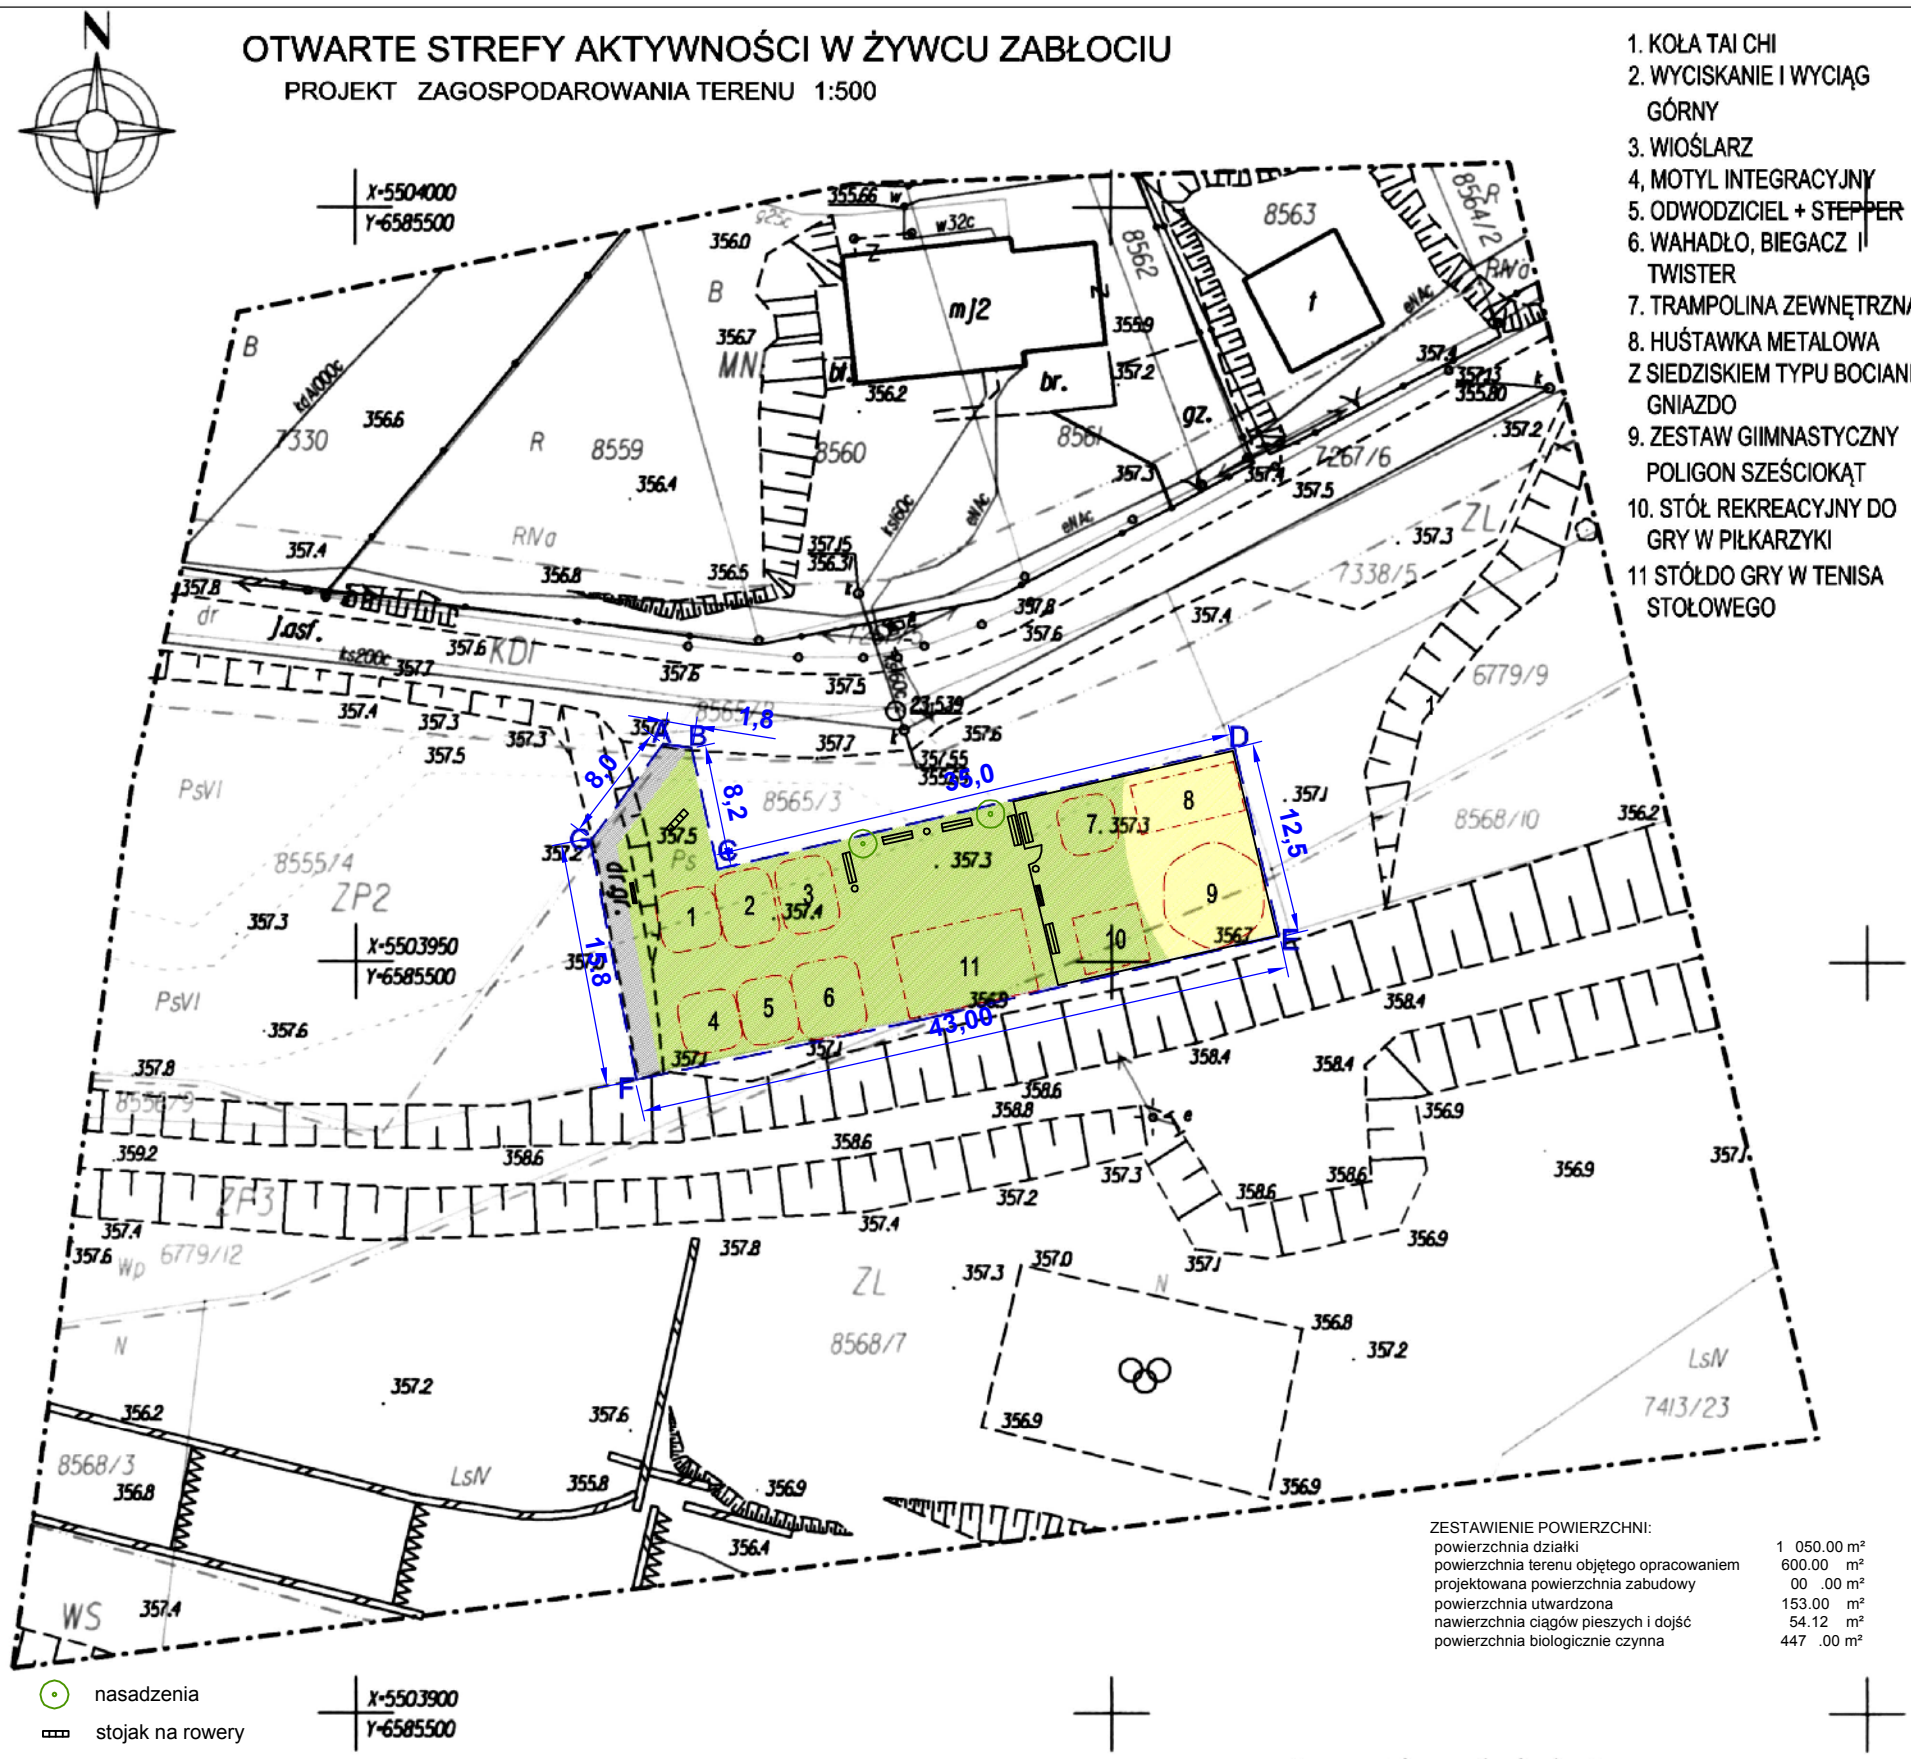

1. KOŁA TAI CHI
2. WYCISKANIE I WYCIĄG GÓRNY
3. WIOŚLARZ
4. MOTYL INTEGRACYJNY
5. ODWODZICIEL + STEPPER
6. WAHADŁO, BIEGACZ I TWISTER
7. TRAMPOLINA ZEWNĘTRZNA
8. HUŚTAWKA METALOWA Z SIEDZISKIEM TYPU BOCIANIE GNIAZDO
9. ZESTAW GIIMNASTYCZNY POLIGON SZEŚCIOKĄT
10. STÓŁ REKREACYJNY DO GRY W PIŁKARZYKI
11 STÓŁDO GRY W TENISA STOŁOWEGO

ZESTAWIENIE POWIERZCHNI:

powierzchnia działki	1 050.00 m²
powierzchnia terenu objętego opracowaniem	600.00 m²
projektowana powierzchnia zabudowy	00 .00 m²
powierzchnia utwardzona	153.00 m²
nawierzchnia ciągów pieszych i dojść	54.12 m²
powierzchnia biologicznie czynna	447 .00 m²

- nasadzenia
- stojak na rowery
- ławka parkowa
- kosz parkowy
- ogrodzenie panelowe placu zabaw
- tablica informacyjna

UWAGI:

WYMIARY URZĄDZEŃ I STREF BEZPIECZEŃSTWA WG RYSUNKU A.02 I KART KATALOGOWYCH

Mapa powstała w wyniku aktualizacji cyfrowej mapy zasadniczej

Pomiarem objęto:
-sytuację terenu
-rzeźbę terenu

Kolorem zielonym wniesiono granice działek na podstawie cyfrowej mapy ewidencyjnej

Nie wykonywano uzgodnień branżowych.
Brak obciążeń gruntowych ujawnionych w KW.
Mapa została wykonana bez ustalenia przebiegu granic ewidencyjnych działki.
Niniejsza mapa nie może służyć do projektowania budynków sytuowanych w odległości równej lub mniejszej niż 4 m od granicy działki

- zakres opracowania
- granice ewidencyjne
- granice konturów klasyfikacyjnych
- linia rozgraniczająca tereny wyznaczone w planie miejscowym

Zgodnie z miejscowym planem zagospodarowania przestrzennego, obiekt objęty jest następującymi jednostkami urbanistycznymi planu:
ZL - tereny lasów i dolesień
ZP2 - tereny zieleni związanej z zainwestowaniem miejskim towarzyszącej obiektom budowlanym oraz parki, skwery, zieleńce
ZP3 - tereny zieleni przywodnej w granicach własności obszarów wodnych
MN1 - tereny zabudowy mieszkaniowej jednorodzinnej z usługami w budynkach
KDI - tereny dróg publicznych - drogi lokalne
WS - tereny wód powierzchniowych śródlądowych - stojących i płynących

FHU Redom-Geo
mgr inż. Marcin Smółka
34-325 Łodygowice ul. Piłsudskiego 31
NIP 5532428451 REGON 363016379
TEL. 693 195 419

Mapa do celów projektowych

POD PROJEKT OTWARTEJ STREFY AKTYWNOŚCI

ID: 6640.122.2018 sekcja 6.116.31.09.1.2

skala 1:500

gmina Żywiec [241701_1]

obręb Żywiec [0007]

Żywiec dz. nr 8565/3

Układ odniesienia wysokości Kronsztadt '86'
Układ wsp. poziomych '2000'

Wykonał: dn. 20.01.2017 r.

Poświadcza się, że niniejszy dokument został opracowany w wyniku prac geodezyjnych i kartograficznych, których rezultaty zawiera operat techniczny wpisany do ewidencji materiałów państwowego zasobu geodezyjnego i kartograficznego

Organ prowadzący państwowy zasób geodezyjny i kartograficzny	STAROSTA ŻYWIECKI
Identyfikator ewidencyjny materiału zasobu - operatu technicznego	P.2417. 2018. 276
Data wpisania operatu technicznego do ewidencji materiałów zasobu	2018 -01- 26
Imię, nazwisko i podpis osoby reprezentującej organ	z up. STAROSTY Wanda Chałupnik INSPEKTOR WYDZIAŁU GEODEZJI, KARTOGRAFII I GOSPODARKI NIERUCHOMOŚCIAMI

LEGENDA:

A,B,C,D,E,F,G - A granice terenu inwestycji

nawierzchnia utwardzona kostka brukowa

strefa bezpieczeństwa wokół urządzeń rekreacyjnych

nawierzchnia piaskowa - granulacja 0,2 - 2 mm, minimalna grubość warstwy 30 cm

nawierzchnia trawiasta - minimalna grubość warstwy 30 cm

NAZWA OBIEKTU BUDOWLANEGO:
OTWARTE STREFY AKTYWNOŚCI W ŻYWCU ZABŁOCIU

ADRES INWESTYCJI:
ŻYWIEC UL.TETMAJERA , NR DZIAŁKI 8565/3, OBR. ŻYWIEC

TREŚĆ RYSUNKU: PROJEKT ZAGOSPODAROWANIA TERENU
SKALA: 1:500

PROJEKTANT:
mgr inż. arch. Wojciech Łodziński MPOIA/041/2007
mgr inż. arch. Urszula Łodzińska
PODPIS:

BRANŻA	ETAP	DATA	NR RYS.	STRONA
ARCHITEKTURA	PB	01.2018	A.01	