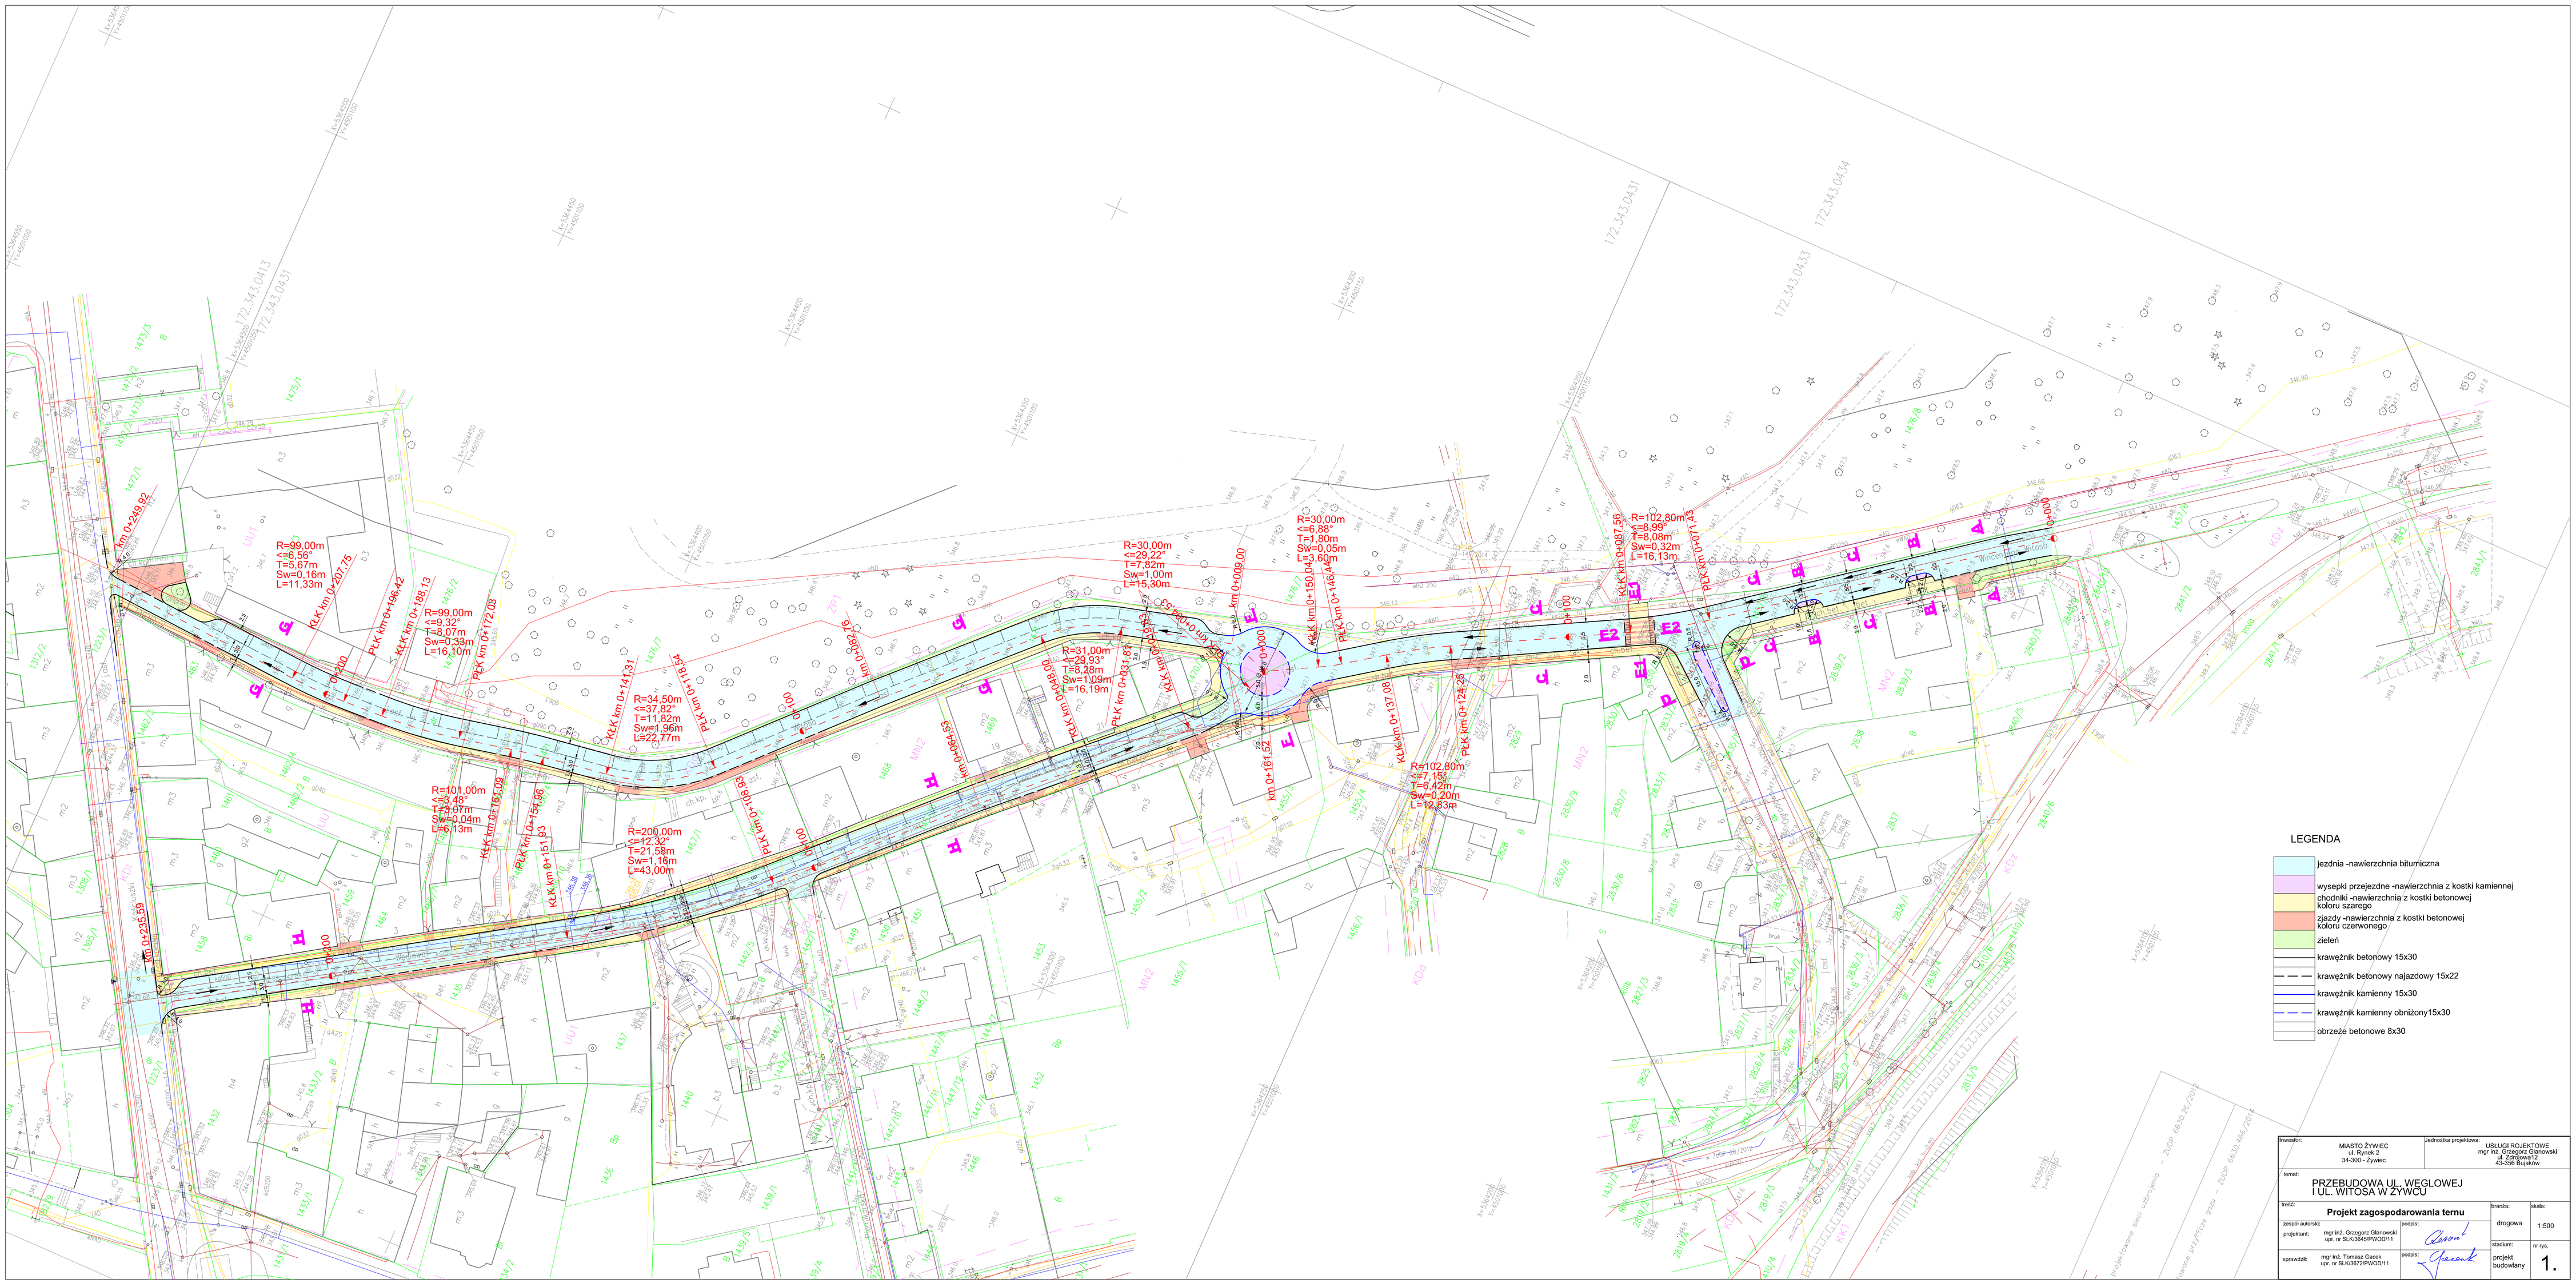
R=99,00m
<=6,56°
T=5,67m
Sw=0,16m
L=11,33m
R=99,00m
<=9,32°
T=8,07m
Sw=0,33m
L=16,10m
R=101,00m
<=5,48°
T=4,97m
Sw=0,04m
L=9,93m
R=200,00m
<=12,32°
T=21,58m
Sw=1,16m
L=43,00m
R=34,50m
<=37,82°
T=11,82m
Sw=1,96m
L=22,77m
R=31,00m
<=29,93°
T=8,28m
Sw=1,09m
L=16,19m
R=30,00m
<=29,22°
T=7,82m
Sw=1,00m
L=15,30m
R=30,00m
<=6,88°
T=1,80m
Sw=0,05m
L=3,60m
R=102,80m
<=7,15°
T=6,42m
Sw=0,20m
L=12,83m
R=102,80m
<=8,99°
T=8,08m
Sw=0,32m
L=16,13m
LEGENDA
jezdnia -nawierzchnia bitumiczna
wyspeki przejezdne -nawierzchnia z kostki kamiennej
chodniki -nawierzchnia z kostki betonowej koloru szarego
zjazdy -nawierzchnia z kostki betonowej koloru czerwonego
zieleń
krawężnik betonowy 15x30
krawężnik betonowy najazdowy 15x22
krawężnik kamienny 15x30
krawężnik kamienny obniżony15x30
obrzeże betonowe 8x30
Inwestor:
MIASTO ŻYWIEC
ul. Rynek 2
34-300 - Żywiec
Jednostka projektowa:
USŁUGI ROJEKTOWE
mgr inż. Grzegorz Glanowski
ul. Zdrojowa12
43-356 Bujaków
Temat:
PRZEBUDOWA UL. WĘGLOWEJ
I UL. WITOSA W ŻYWCU
Treść:
Projekt zagospodarowania terenu
branża:
drogowa
skala:
1:500
zespół autorski:
projektant:
mgr inż. Grzegorz Glanowski
upr. nr SLK/3645/PWOD/11
podpis:
stadium:
projekt budowlany
nr rys.
1.
sprawdził:
mgr inż. Tomasz Gacek
upr. nr BLK/3672/PWOD/11
podpis: