

Powiat: żywiecki	<h1>MAPA DO CELÓW PROJEKTOWYCH</h1> <p>aktualna na dzień 06.07.2018r powstała w wyniku aktualizacji mapy zasadniczej</p>	<p>EUROPROJEKT Pracownia Geodezyjna mgr inż. Robert Bak KOCIERZ MOSZCZANICKI ul. Kręta 7 34-321 Łękawica, tel. 698 674 458 NIP 5532239922, REGON 243403149</p>
Gmina: Żywiec [241701_7]		<p>Wykonał: GEODETA mgr inż. Robert Bak nr uprawnień 20383</p>
Obręb: Żywiec [Nr0007]		
ID.6640.2010.2018		
wys.: Kronsztadt 86		
skala 1:500	sekcja: 6.116.31.05.2.4	Żywiec dn 06.07.2018r

Pomiarem objeto :

- sytuacje terenu
- rzeźbę terenu
- uzbrojenie

Kolorem zielonym naniesiono granice działek na podstawie numerycznej mapy ewidencyjnej.

Nie wyklucza się istnienia w terenie uzbrojenia podziemnego nie zgłoszonego do inwentaryzacji oraz nie zgłoszonego przez instytucje branżowe.

tereny o różnym przeznaczeniu
w miejscowym planie
zagospodarowania przestrzennego

zakres opracowania

W zakresie aktualizacji występują jednostki urbanistyczne planu:


- MN1 - tereny zabudowy mieszkaniowej jednorodzinnej z usługami w budynkach
- UU2 - tereny zabudowy usług ogólnospołecznych tj.: tereny administracji gospodarczej, samorządowej, finansowej, pocztowej, biura i urzędy różne oraz usługi państwowej i ochotniczej straży pożarnej
- KDd - drogi, ulice dojazdowe
- KDZ - drogi, ulice zbiorcze

Projektowana inwestycja kubaturowa usytuowana będzie w odległości większej niż 4.0 m od granicy nieruchomości sąsiedniej.

W KW BB1Z/00105990/0 działka nr 7907 nie jest obciążona służebnościami gruntowymi.

 nieprzekraczalna linia zabudowy

Poświadczam, że, niniejszy dokument został opracowany w wyniku prac geodezyjnych i kartograficznych, których rezultaty zawiera Operat techniczny wpisany do ewidencji materiałów państwowego zasobu geodezyjnego i kartograficznego	
Organ prowadzący państwowy zasób geodezyjny i kartograficzny	STAROSTA ŻYWIECKI
Identyfikator ewidencyjny materiału zasobu - operatu technicznego	F2417. 2018. 1661
Data wpisania operatu technicznego do ewidencji materiałów zasobu	2018 -07- 2 7
Imię, nazwisko i podpis osoby reprezentującej organ	z up. STAROSTY Agata Nowak

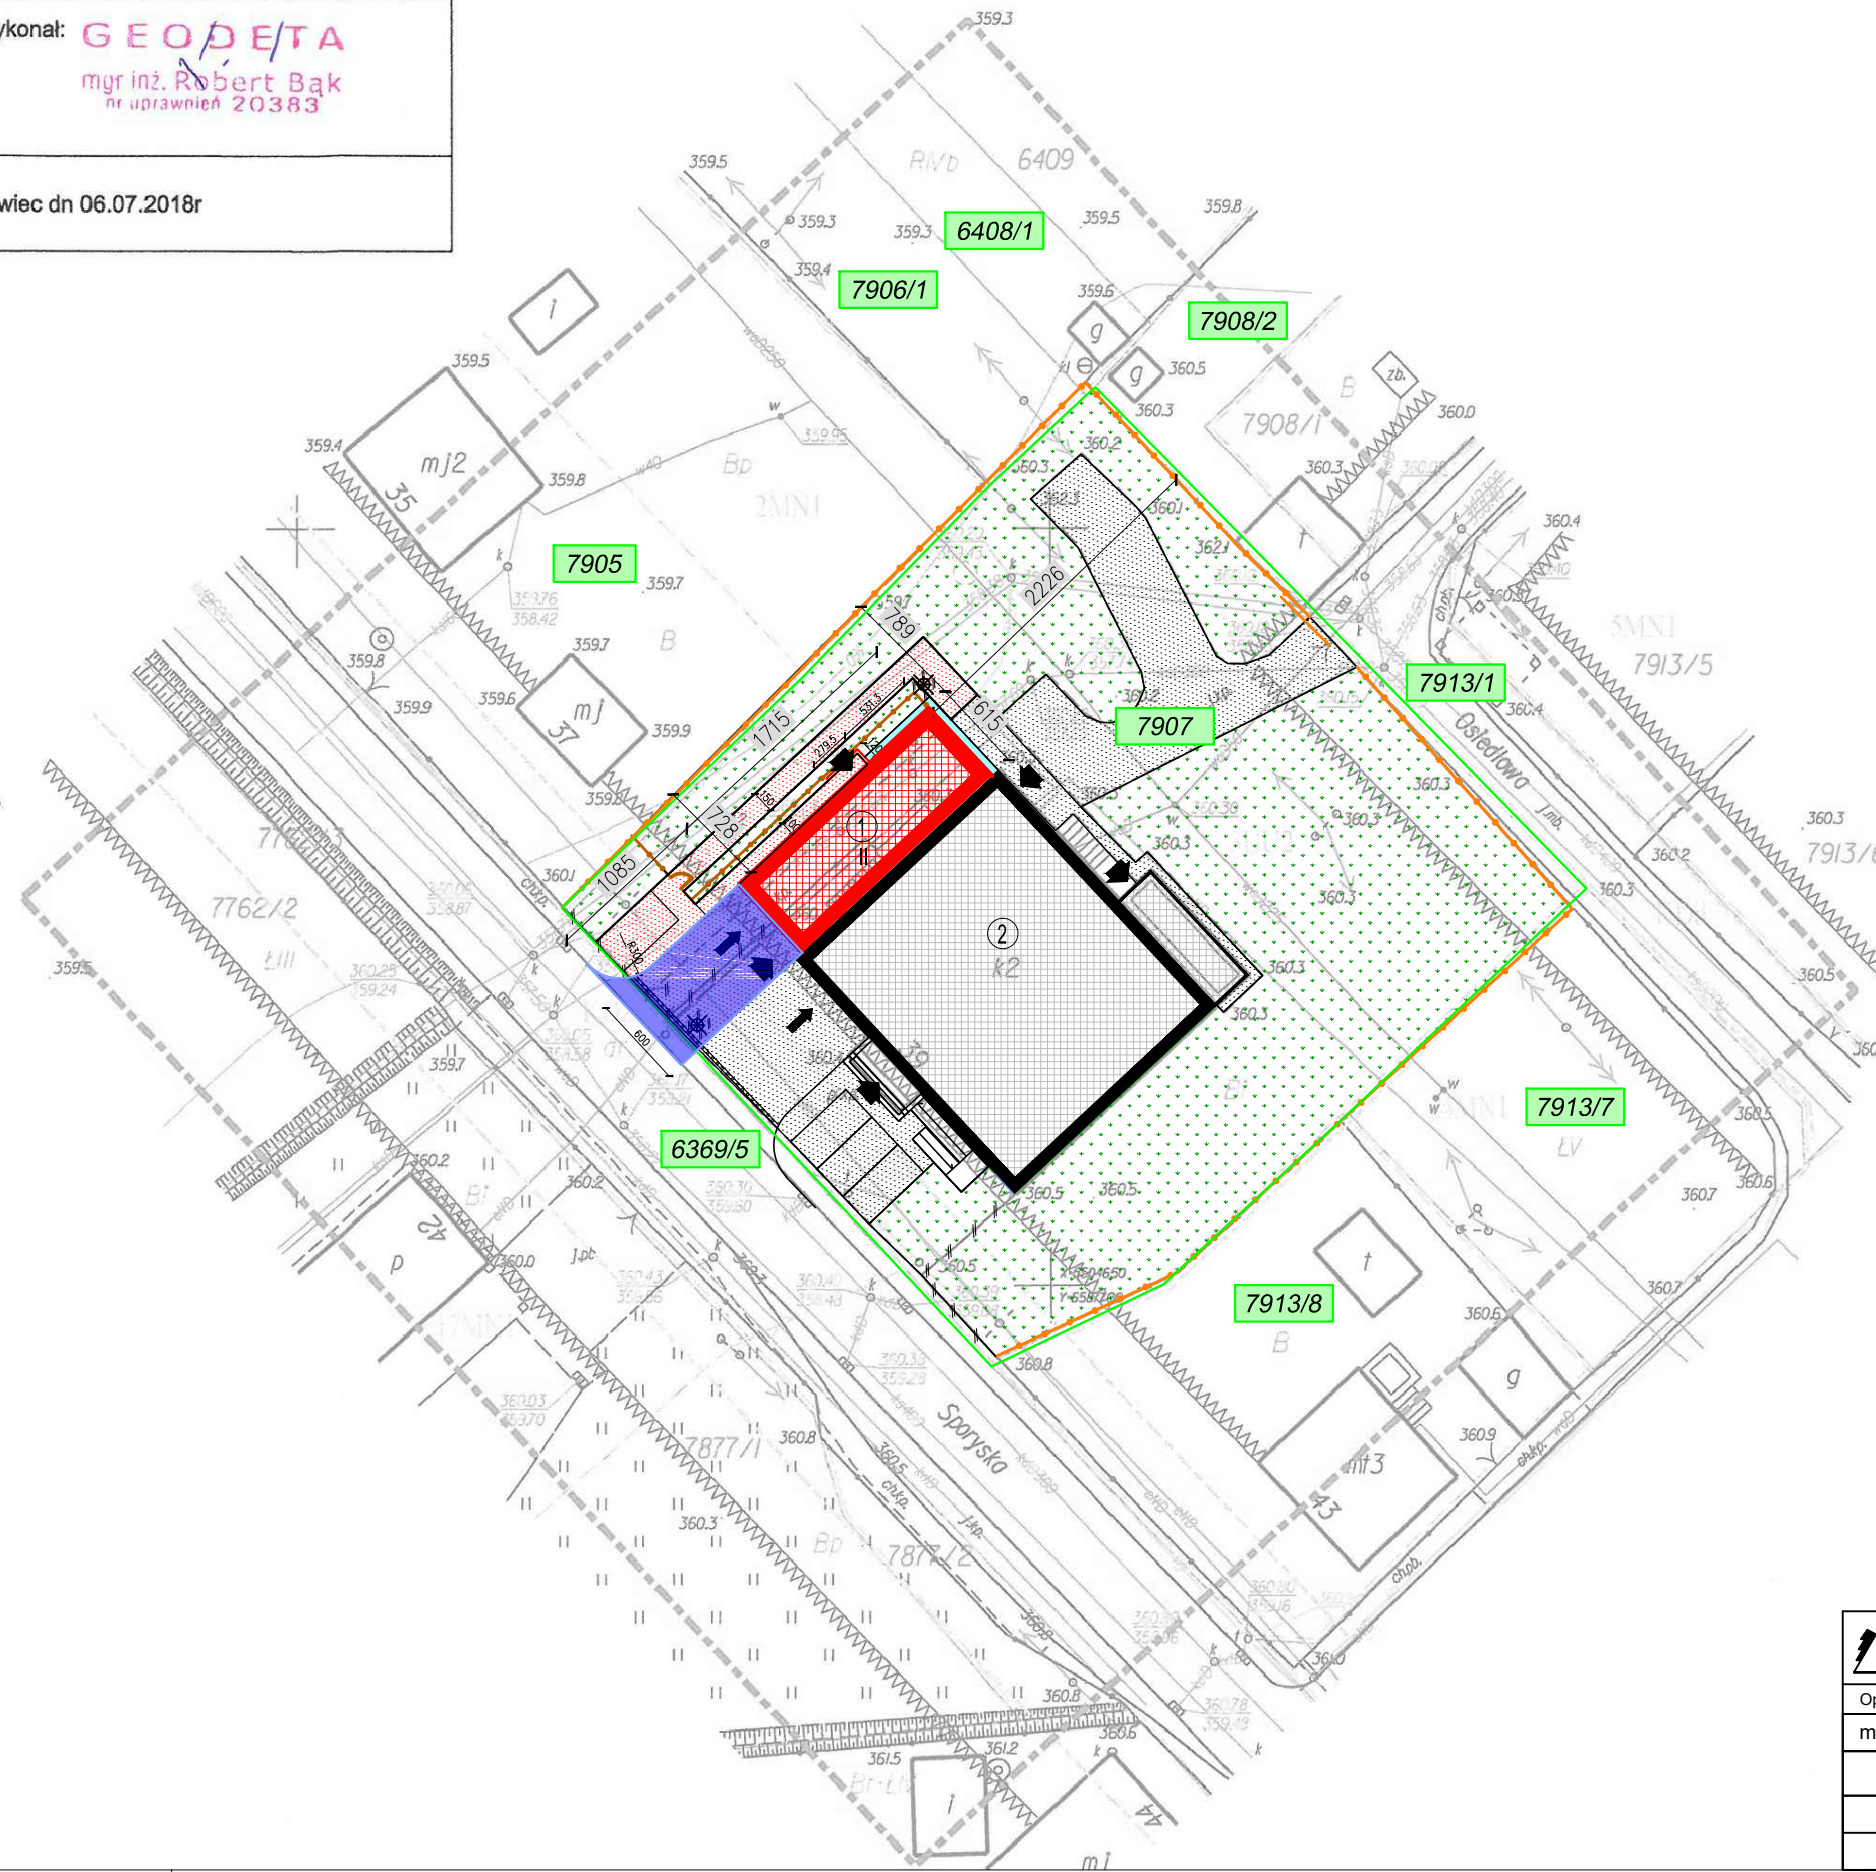

LEGENDA:

ELEMENTY ZAGOSPODAROWANIA TERENU:

- ① Projektowany budynek garażu przy OSP Żywiec-Sporysz
- ② Istniejący budynek

OZNACZENIA:

- | | |
|---|---|
|  | Projektowany budynek |
|  | Istniejący budynek |
|  | Proj. utwardzenie zewnętrzne z kostki betonowej |
|  | Istn. utwardzenie zewnętrzne z kostki betonowej |
|  | Proj. zjazd |
|  | Opaska obwodowa |
|  | Zieleń trawniki |
|  | Istn. granice działek |
|  | Proj. odwodnienie liniowe |
|  | Proj. ogrodzenie |
|  | Istn. ogrodzenie |
|  | Wejścia do budynku |
|  | Wjazdy do garaży |
|  | Proj. zieleń ozdobna |
|  | Istn. drzewa do wycięcia |
|  | Bramka rozwieralna |

Istniejące sieci zewnętrzne: (media podziemne)

- | | |
|-----|--|
| eNN | Istn.kabel energii elektrycznej niskiego napięcia |
| eWN | Istn.kabel energii elektrycznej wysokiego napięcia |
| w | Istn.wodociąg |
| ks | Istn.kanalizacja sanitarna |
| kd | Istn.kanalizacja deszczowa |
| t | Istn.kabel teletechniczny |
| co | Istn.kanat ciepłowniczy |
| g | Istn.gazociąg |
| k | Istn.kratka uliczna (deszczowa) typu ciężkiego |

7907 Numer ewidencyjny przedmiotowej działki

BIURO PROJEKTÓW BUDOWNICTWA

34-300 ŻYWIEC, ul.Kościuszki 42/6 tel.kom. 606973652

Opracował :	Upr:	podpis:	Temat : Budowa garażu przy OSP Żywiec-Sporysz przy ul.Sporyskiej 39, 34-300 Żywiec					
mgr inż.Jarosław Kwak	208/89 B-B 124/92 B-B		Inwestor: Miasto Żywiec, 34-300 Żywiec, Rynek 2					
			PROJEKT ZAGOSZ. TERENU - PROJEKT ZJAZDU					
			Branża :	Faza :	Skala :	Data :	Nr rej.	Nr rys.
			Budowlana	Proj. Bud.	1:100	2018 r.	-	01z