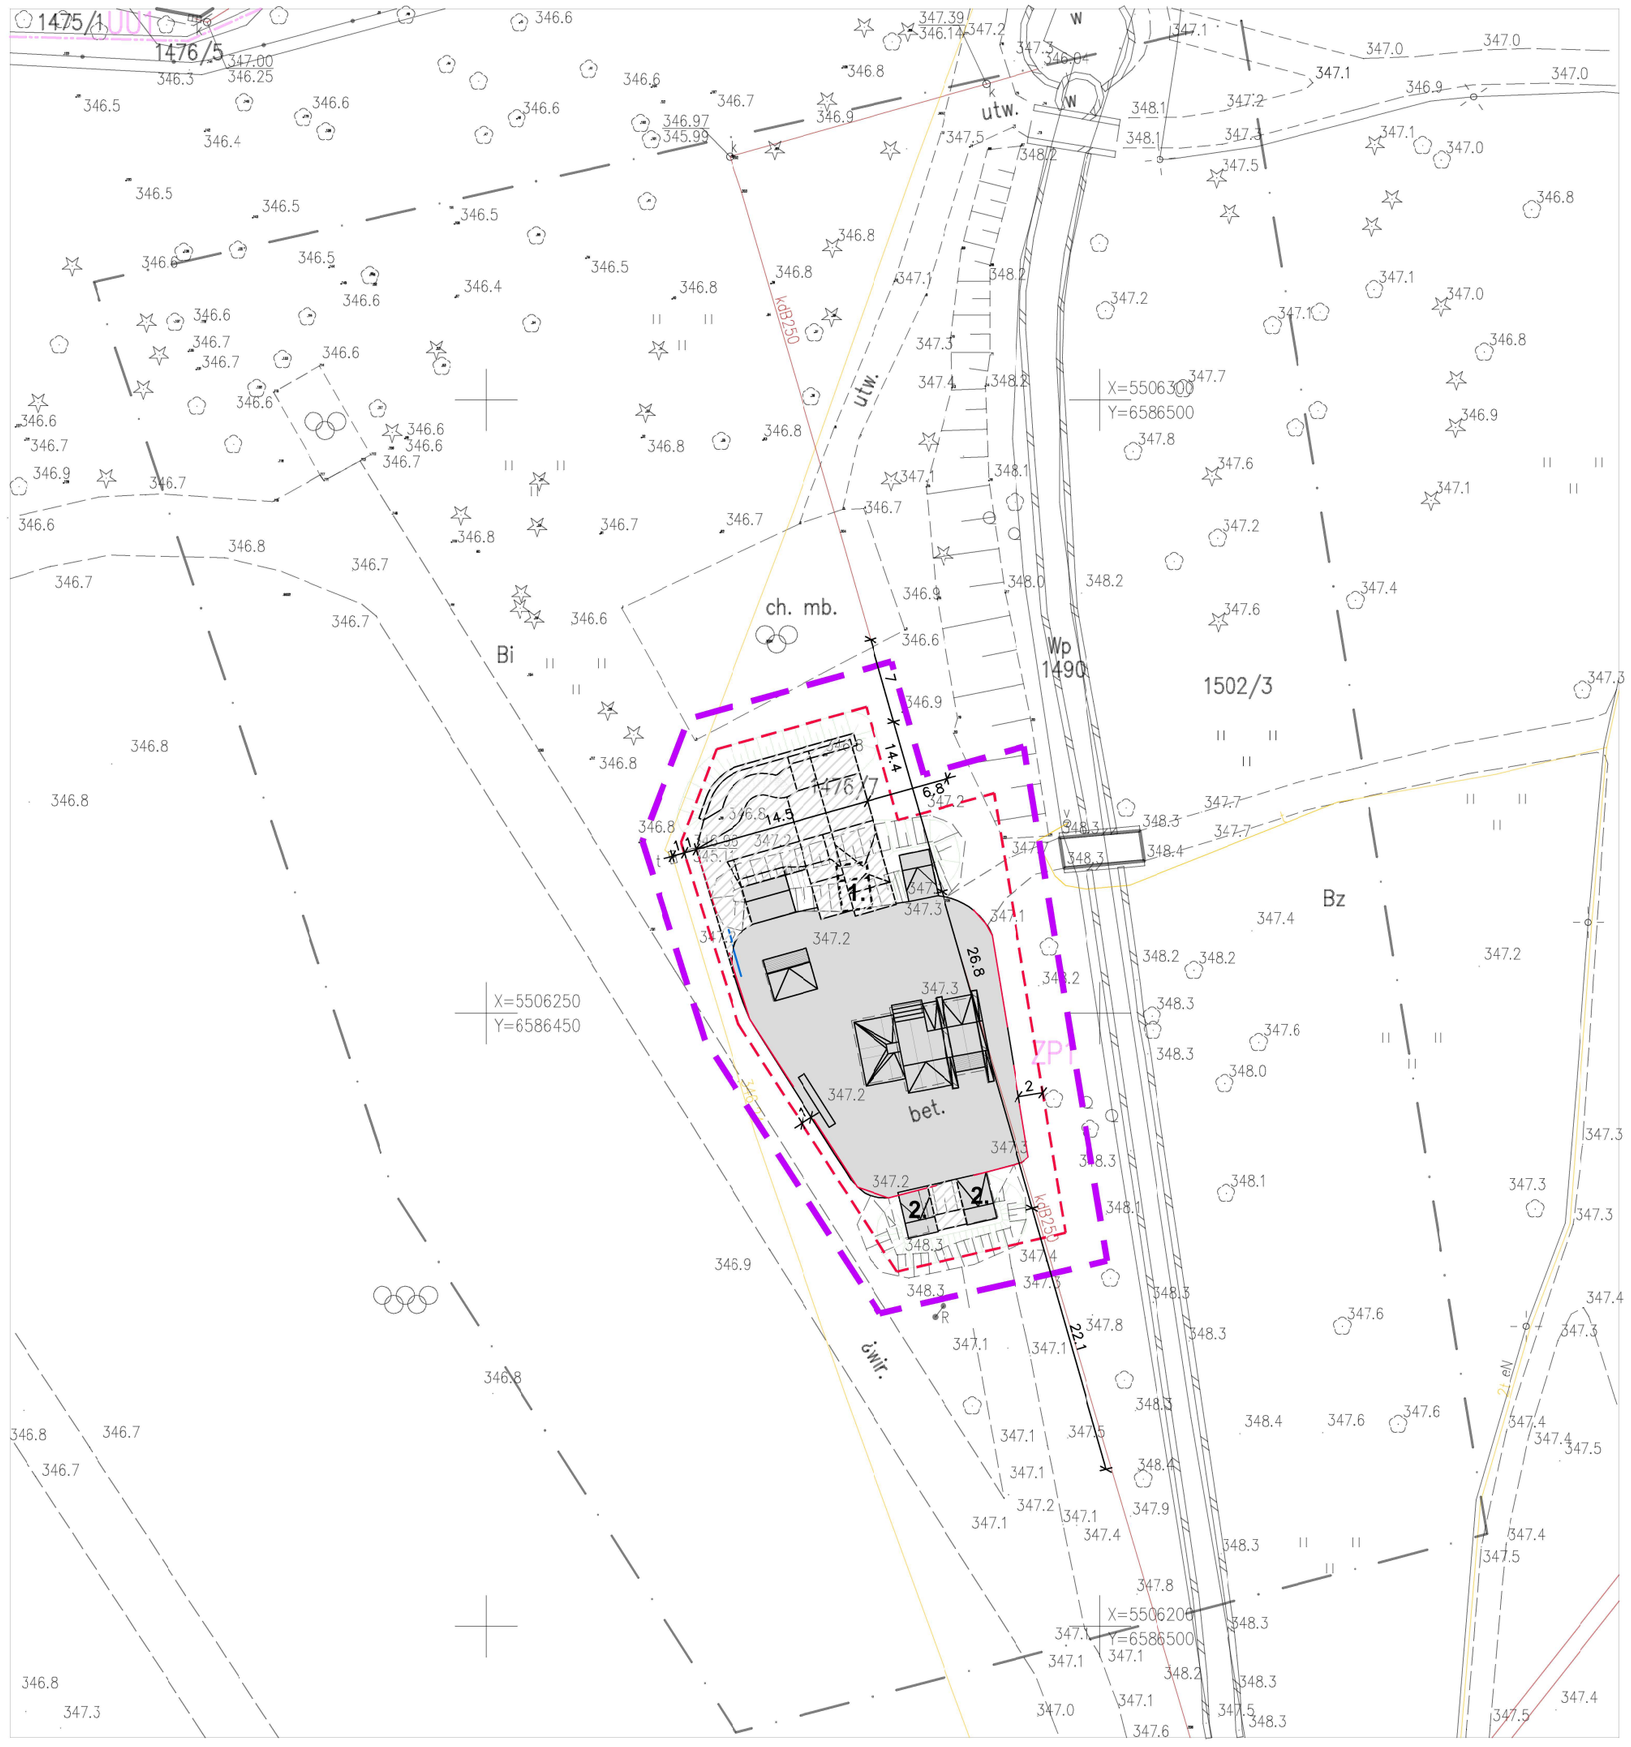

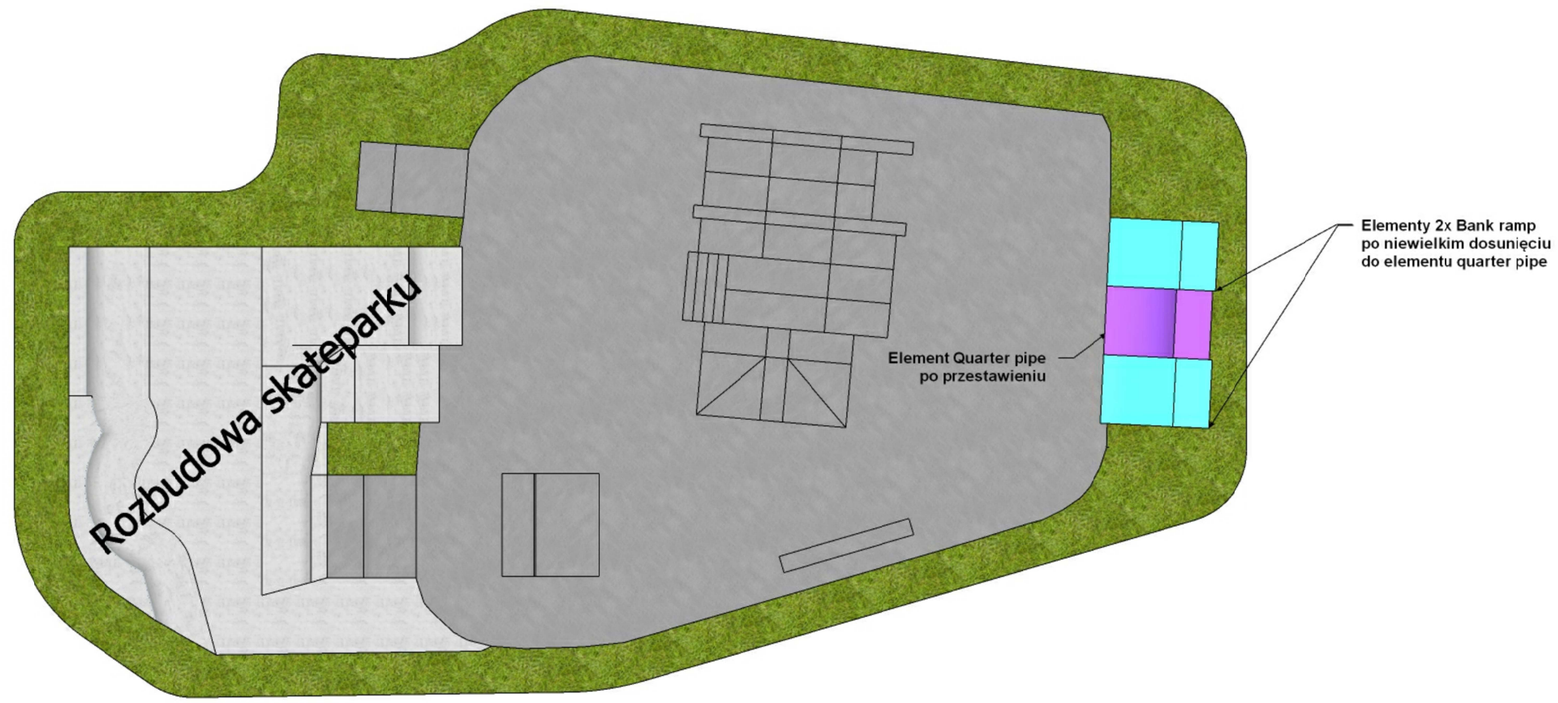

ROZBUDOWA SKATEPARKU - SCHEMAT

LEGENDA:

- ZAKRES OPRACOWANIA
- ISTNIEJĄCY SKATEPARK
- PRO. ROZBUDOWA SKATEPARKU
- **1.** ISTNIEJĄCY QUARTER PIPE DO PRZESTAWIENIA
- **1A.** NOWA LOKALIZACJA QUARTER PIPE
- **2.** DOSUNIĘCIE ISTN. PRZESZKÓD BANK RAMP DO PRZENIESIONEGO QUARTER PIPE
- PROJ. PESZEL DLA INSTALACJI OŚWIETLENIA –OŚWIETLENIE SKATEPARKU POZA ZAKRESEM OPRACOWANIA

POTWIERDZAM ZGODNOŚĆ KOPII MAPY Z ORYGINAŁEM MAPY SYT. WYS.

PROGEO
mgr inż. Paweł Latasz
34-300 Żywiec
ul. Węglowa 4/2
NIP 553-201-59-96
REGON 240431151
tel. 0-501-127-227,
0-33/861-71-22
geodezja i kartografia

Mapa do celów projektowych

POD PROJEKT SKATEPARKU

ID.6640.3103.2018 sekcja 6.117.31.20.3.1

skala 1:500

gmina Żywiec [241701_1]

obręb Żywiec [0007]

Żywiec dz. nr 1476/7

Układ odniesienia wysokości Kronsztadt "86"
Układ wsp. poziomych "2000"

mgr inż. Paweł Latasz
GEODETA
uprawnień 19585

Wykonał: dn. 10.09.2018 r.

Poświadcza się, że niniejszy dokument został opracowany w wyniku prac geodezyjnych i kartograficznych, których rezultaty zawiera operat techniczny wpisany do ewidencji materiałów państwowego zasobu geodezyjnego i kartograficznego

Organ prowadzący państwowy zasób geodezyjny i kartograficzny	STAROSTA ŻYWIECKI
Identyfikator ewidencyjny materiału zasobu - operatu technicznego	P.2417. 2018.3310
Data wpisania operatu technicznego do ewidencji materiałów zasobu	05.10. 2018
Imię, nazwisko i podpis osoby z reprezentującej organ	up. STAROSTY mgr Barbara Jagowska KIEROWNIK POWIATOWEGO OŚRODKA DOKUMENTACJI GEODEZYJNEJ

- zakres opracowania
- granice ewidencyjne
- granice konturów klasyfikacyjnych
- linia rozgraniczająca tereny wyznaczone w planie miejscowym

N

Zgodnie z miejscowym planem zagospodarowania przestrzennego, obiekt objęty jest następującymi jednostkami urbanistycznymi planu:
UU1 - tereny zabudowy zabudowy usługowej - usług konsumpcyjnych tj. obiekty handlowe, gastronomiczne, oraz usługi różne
ZP1 - tereny zieleni związanej z zainwestowaniem miejskim towarzyszącej obiektom budowlanym oraz parki, skwery, zieleńce

Mapa powstała w wyniku aktualizacji cyfrowej mapy zasadniczej
Pomiarem objęto:
-sytuację terenu
-rzeźbę terenu
Kolorem zielonym wniesiono granice działek na podstawie cyfrowej mapy ewidencyjnej.

Mapę wykonano bez ustalenia granic działek ewidencyjnych. Niniejsza mapa nie może służyć do projektowania budynków sytuowanych w odległości mniejszej niż 4 metry od granicy działki.

modus Mirosław Macioszek
ul. Narciarska 21/34, 31-579 Kraków
tel: +48 517 445 398 e-mail: biuro@architekci-modus.pl

TEMAT	**ROZBUDOWA SKATEPARKU W PARKU ZAMKOWYM W ŻYWCU**
ADRES	DZ. NR 1476/67 OBR. 0007 ŻYWIEC JEDN. EWID. 241701_1 ŻYWIEC
INWESTOR	GMINA MIEJSKA ŻYWIEC UL. RYNEK 2 34-300
TYTUŁ	**PROJEKT ZAGOSPODAROWANIA TERENU**

PROJEKTOWAŁ: mgr inż. arch. MIROSŁAW MACIOSZEK	UPRAWNIENIA MPOIA/090/2010 spec. architektoniczna	PODPIS
SPRAWDZIŁ: mgr inż. arch. PAWEŁ ORLEF	UPRAWNIENIA Rz/A-06/05 spec. architektoniczna	PODPIS
ZESPÓŁ: mgr inż. arch. MAGDALENA SZYMAŃSKA	UPRAWNIENIA	PODPIS

BRANŻA	DATA	FAZA	SKALA	NR RYSUNKU
ARCHITEKTURA	10.2018 r	PB	1 : 500	Z-1.1