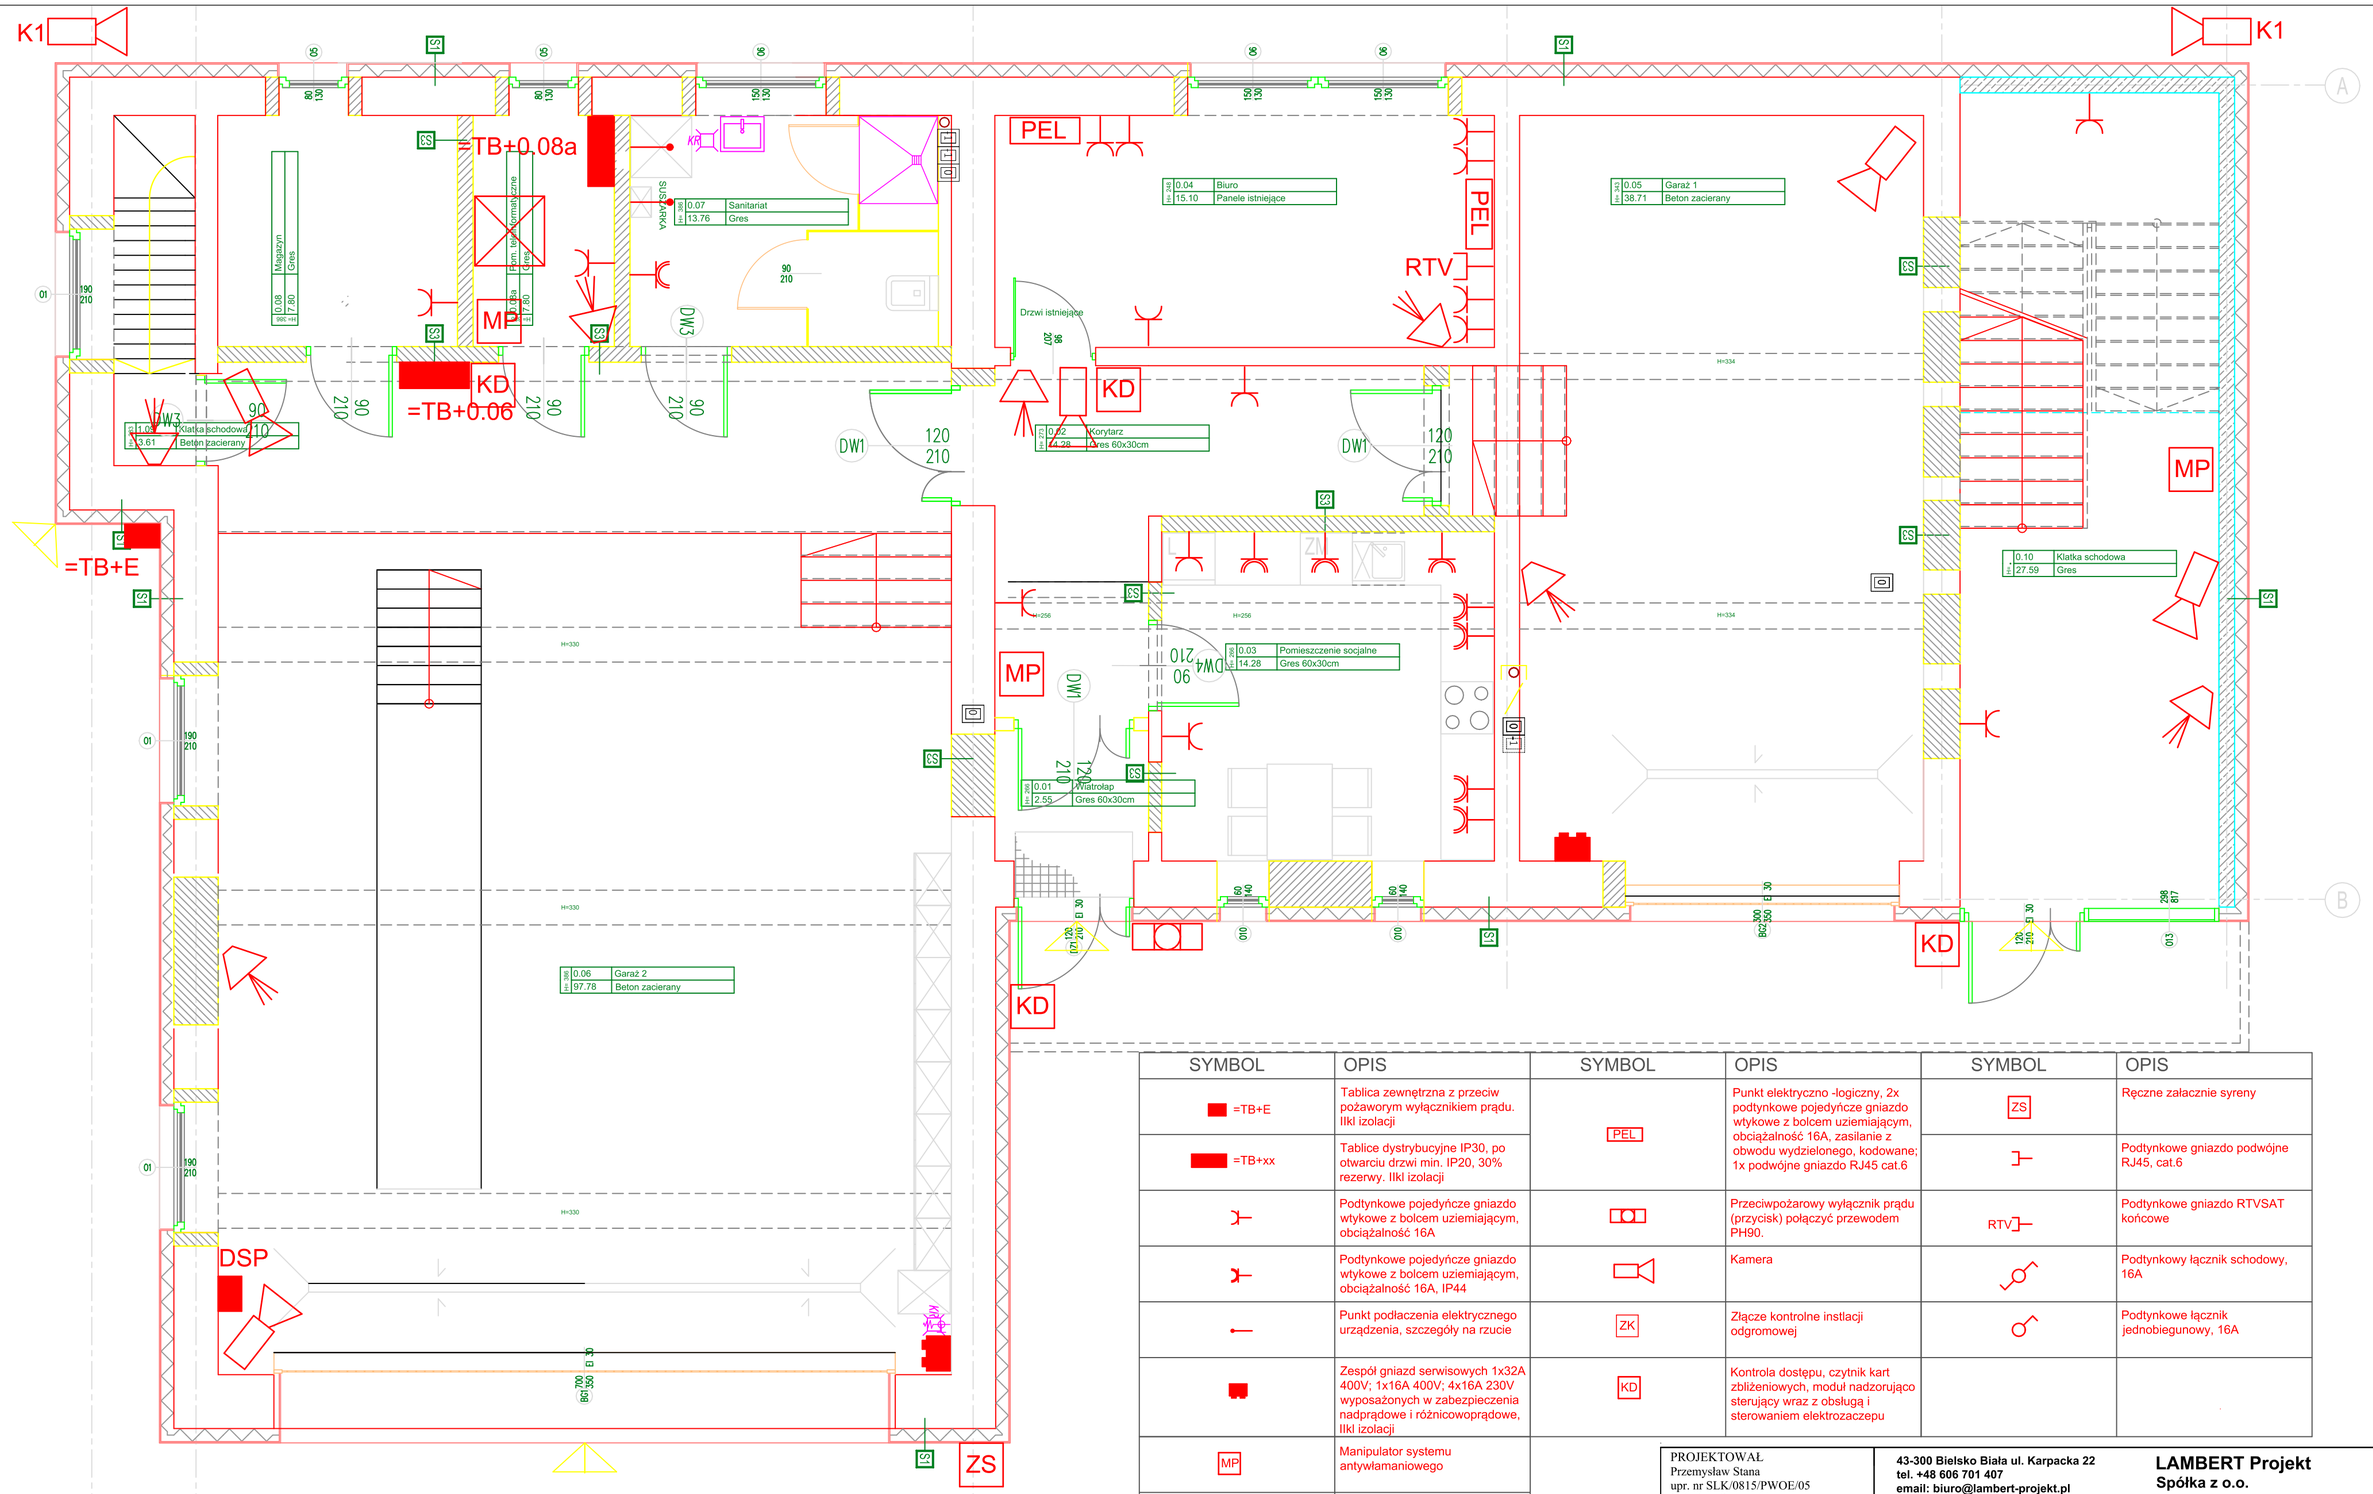


| SYMBOL | OPIS | SYMBOL | OPIS | SYMBOL | OPIS |
|---|---|---|---|---|---|
| =TB+E | Tablica zewnętrzna z przeciw pożaworym wyłącznikiem prądu. IIkl izolacji | PEL | Punkt elektryczno -logiczny, 2x podtynkowe pojedyńcze gniazdo wtykowe z bolcem uziemiającym, obciążalność 16A, zasilanie z obwodu wydzielonego, kodowane; 1x podwójne gniazdo RJ45 cat.6 | ZS | Ręczne załacznie syreny |
| =TB+xx | Tablice dystrybucyjne IP30, po otwarciu drzwi min. IP20, 30% rezerwy. IIkl izolacji | | | | Podtynkowe gniazdo podwójne RJ45, cat.6 |
| | Podtynkowe pojedyńcze gniazdo wtykowe z bolcem uziemiającym, obciążalność 16A | | Przeciwpożarowy wyłącznik prądu (przycisk) połączyć przewodem PH90. | RTV | Podtynkowe gniazdo RTVSAT końcowe |
| | Podtynkowe pojedyńcze gniazdo wtykowe z bolcem uziemiającym, obciążalność 16A, IP44 | | Kamera | | Podtynkowy łącznik schodowy, 16A |
| | Punkt podłaczenia elektrycznego urządzenia, szczegóły na rzucie | ZK | Złącze kontrolne instlacji odgromowej | | Podtynkowe łącznik jednobiegunowy, 16A |
| | Zespół gniazd serwisowych 1x32A 400V; 1x16A 400V; 4x16A 230V wyposażonych w zabezpieczenia nadprądowe i różnicowoprądowe, IIkl izolacji | KD | Kontrola dostępu, czytnik kart zbliżeniowych, moduł nadzorująco sterujący wraz z obsługą i sterowaniem elektrozaczepu | | |
| MP | Manipulator systemu antywłamaniowego | | | | |
| | Dualny czujnik ruchu | | | | |


PROJEKTOWAŁ
Przemysław Stana
upr. nr SLK/0815/PWOE/05
Miłosław Rogowski

SPRAWDZIŁ
Stanisław Sadłek
upr. nr 127/93 B-B

Branża Elektryczna

**43-300 Bielsko Biała ul. Karpacka 22**
**tel. +48 606 701 407**
**email: biuro@lambert-projekt.pl**

**LAMBERT Projekt Spółka z o.o.**


**LOKALIZACJA:** Żywiec Moszczanica,ul. Strażacka 3, działka nr 563/4

**INWESTOR:** Miasto Żywiec, 34-300 Żywiec, ul. Rynek 2

**OBIEKT/TEMAT:** Przebudowa i rozbudowa Ochotniczej Straży Pożarnej w Żywcu Moszczanicy

**RYSUNEK:** Rzut parteru - instalacja gniazd, monitoringu, kontroli dostepu, antywłamaniowa

DATA **VI 2021**

RYS. NR **E2**

SKALA: **1:50**