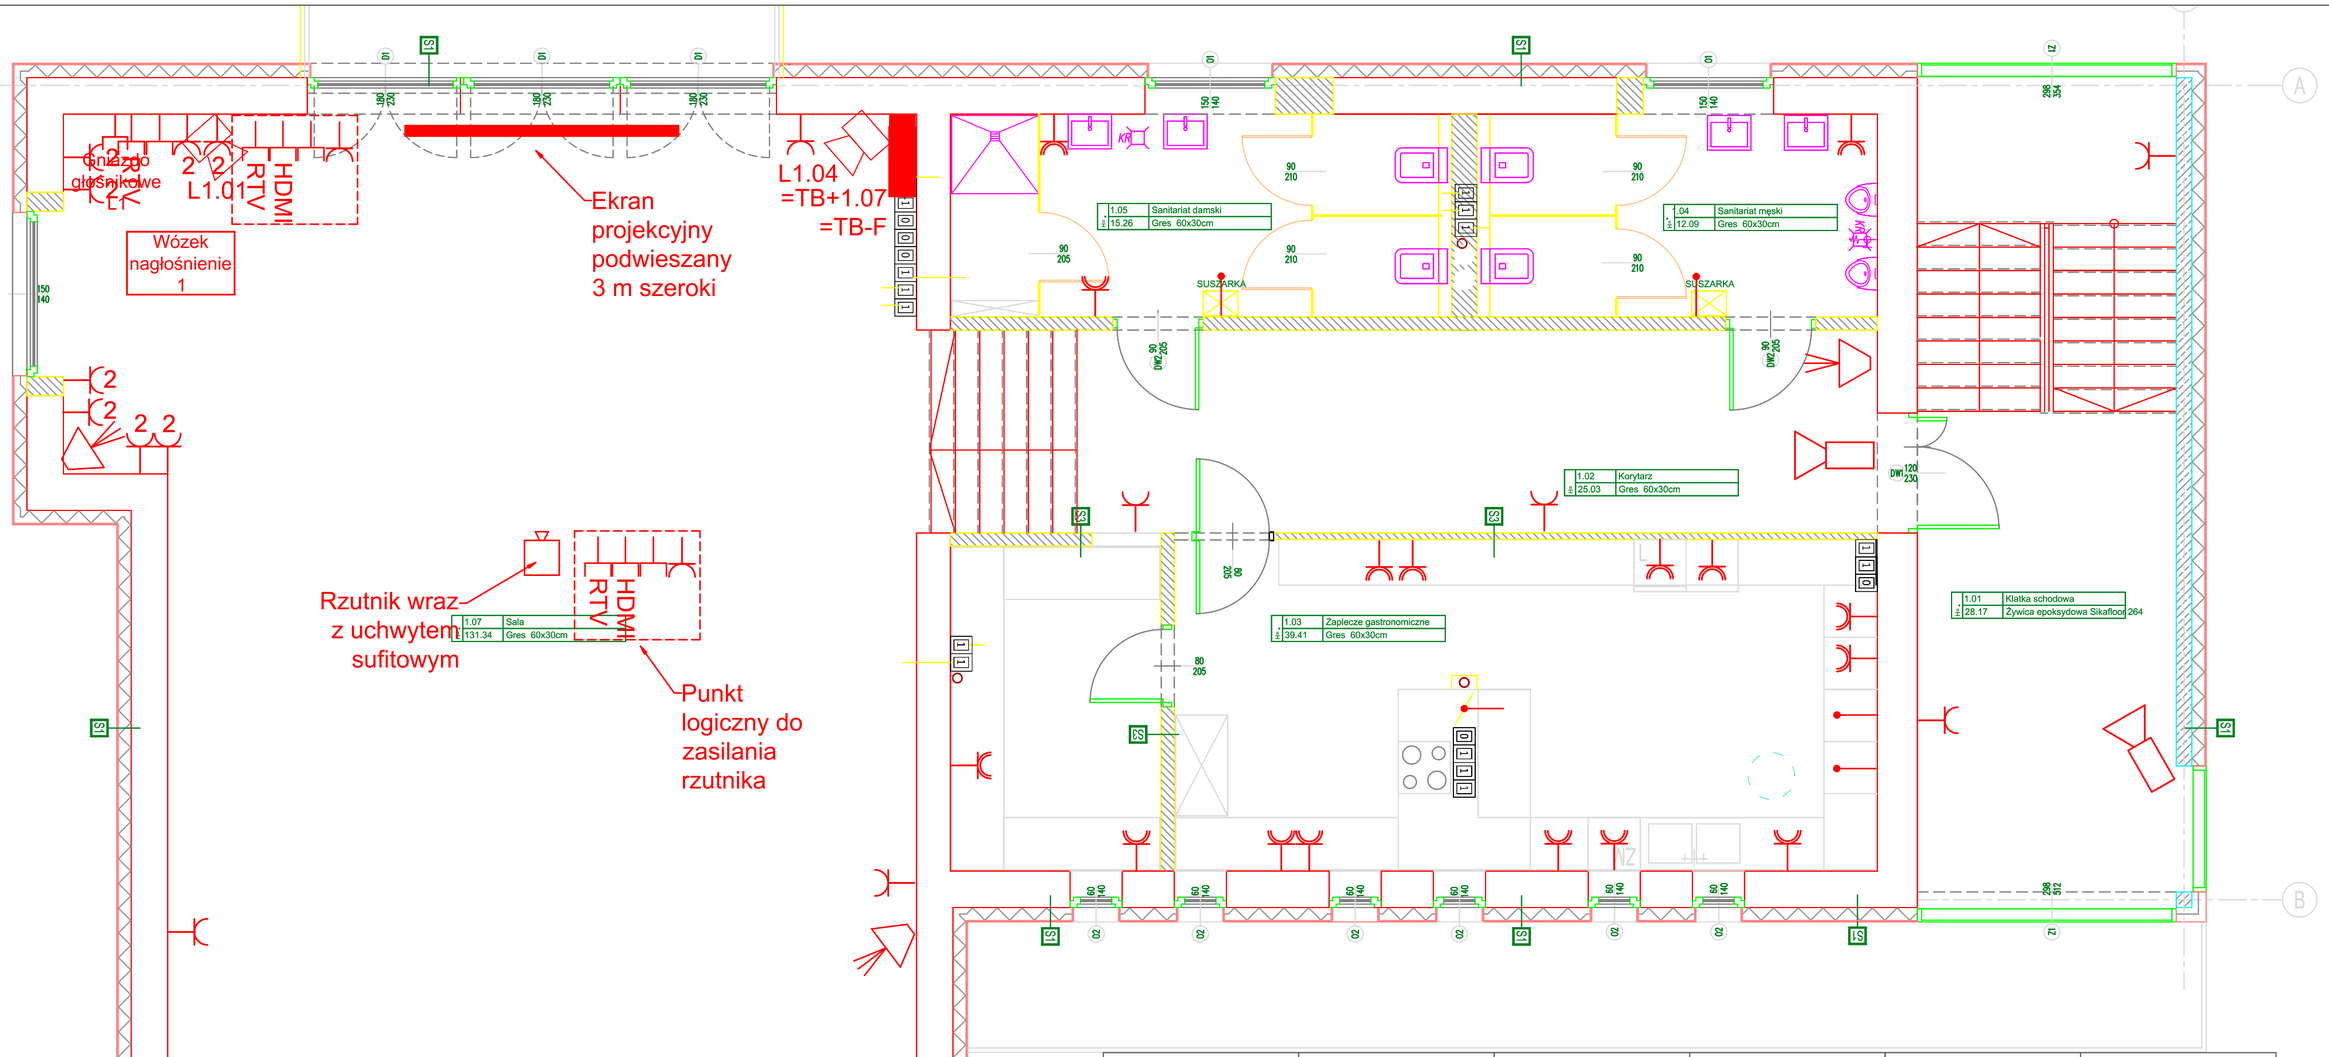

SYMBOL	OPIS	SYMBOL	OPIS	SYMBOL	OPIS
=TB+E	Tablica zewnętrzna z przeciw pożaworym wyłącznikiem prądu. IIkl izolacji	PEL	Punkt elektryczno -logiczny, 2 x podtynkowe pojedyńcze gniazdo wtykowe z bolcem uziemiającym, obciążalność 16A, zasilanie z obwodu wydzielonego, kodowane; 1 x podwójne gniazdo RJ45 cat.6	ZS	Ręczne załacznie syreny
=TB+xx	Tablice dystrybucyjne IP30, po otwarciu drzwi min. IP20, 30% rezerwy. IIkl izolacji				Podtynkowe gniazdo podwójne RJ45, cat.6a
	Podtynkowe pojedyńcze gniazdo wtykowe z bolcem uziemiającym, obciążalność 16A		Główny wyłącznik p.poż podłączony do aparatu za pomoca przewodu ognioodpornego PH90.	RTV	Podtynkowe gniazdo radiowe i telewizyjne
	Podtynkowe pojedyńcze gniazdo wtykowe z bolcem uziemiającym, obciążalność 16A, IP44		Monitoring		Podtynkowy łącznik schodowy, 16A
	Punkt podłaczenia elektrycznego urządzenia, szczegóły na rzucie	ZK	Złącze kontrolne instlacji odgromowej		Podtynkowe łącznik jednobiegunowy, 16A
	Zespół gniazd serwisowych 1x32A 400Vac; 1x16A 400 Vac; 4x16A 230 Vac wyposażonych w zabezpieczenia nadprądowe	KD	Kontrola dostępu, czytnik kart zbliżeniowych, moduł nadzorująco sterujący wraz z obsługą i sterowaniem elektrozaczepu		
MP	Manipulator systemu antywłamaniowego				
	Dualny czujnik ruchu				

PROJEKTOWAŁ Przemysław Stana upr. nr SLK/0815/PWOE/05 Miłosław Rogowski	**43-300 Bielsko Biała ul. Karpacka 22** **tel. +48 606 701 407** **email: biuro@lambert-projekt.pl**	**LAMBERT Projekt Spółka z o.o.**
SPRAWDZIŁ Stanisław Sadłek upr. nr 127/93 B-B	**LOKALIZACJA:** obręb: Żywiec, nr. działki 563/4	DATA **VI 2021**
	INWESTOR: Miasto Żywiec 34-300 Żywiec, ul. Rynek 2	
	OBIEKT/TEMAT: Przebudowa i rozbudowa Ochotniczej Straży Pożarnej w Żywcu Moszczanicy na działce nr 563 /4	RYS. NR **E3**
Branża Elektryczna	**RYSUNEK:** Rzut piętra - instalacja gniazd, monitoringu, kontroli dostepu, antywłamaniowa.	SKALA: **1:50**