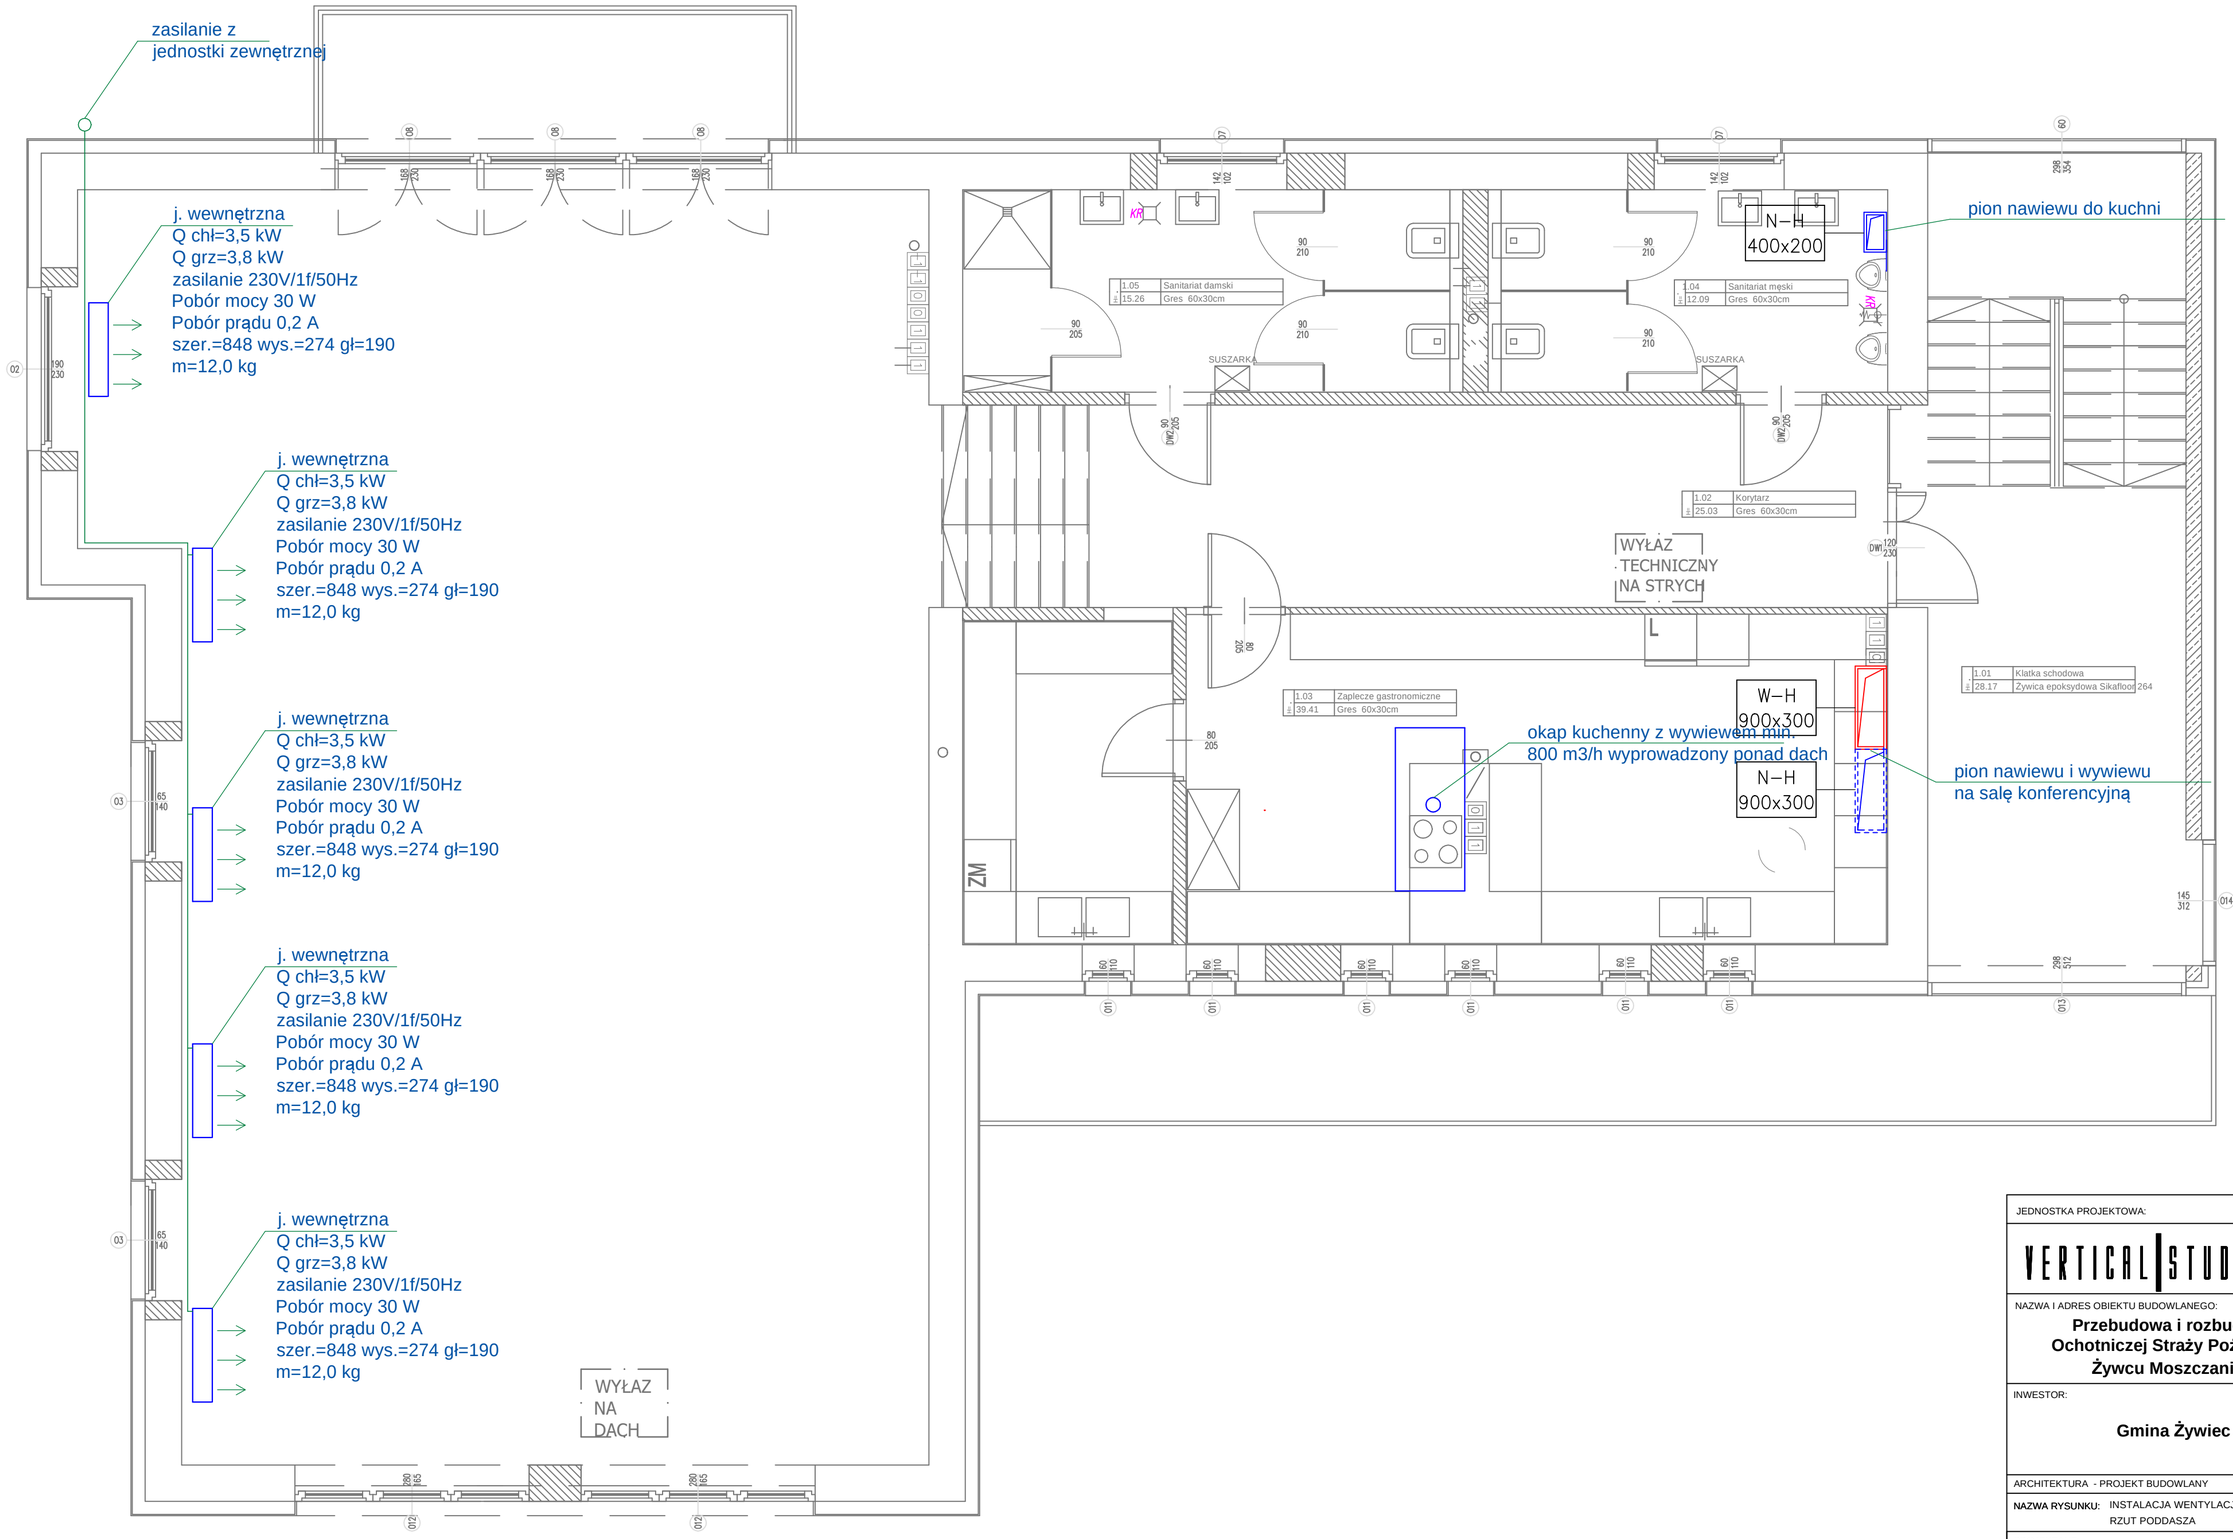

JEDNOSTKA PROJEKTOWA:

VERTICAL STUDIO

34 - 300 Żywiec, ul. Wodna 20

NAZWA I ADRES OBIEKTU BUDOWLANEGO:

Przebudowa i rozbudowa Ochotniczej Straży Pożarnej w Żywcu Moszczanicy.

NR RYS.: 15

INWESTOR:

Gmina Żywiec

DATA: 10.2018

PODZIAŁKA: cm

ARCHITEKTURA - PROJEKT BUDOWLANY

NAZWA RYSUNKU: INSTALACJA WENTYLACJI I KLIMATYZACJI RZUT PODDASZA

SKALA: 1:50

PROJEKTANT: mgr inż. Robert Jeż SLK/0672/PWOS/04

PODPIS:

SPRAWDZAJĄCY: mgr inż. Karol Kwak SLK/7580/PWBS/18