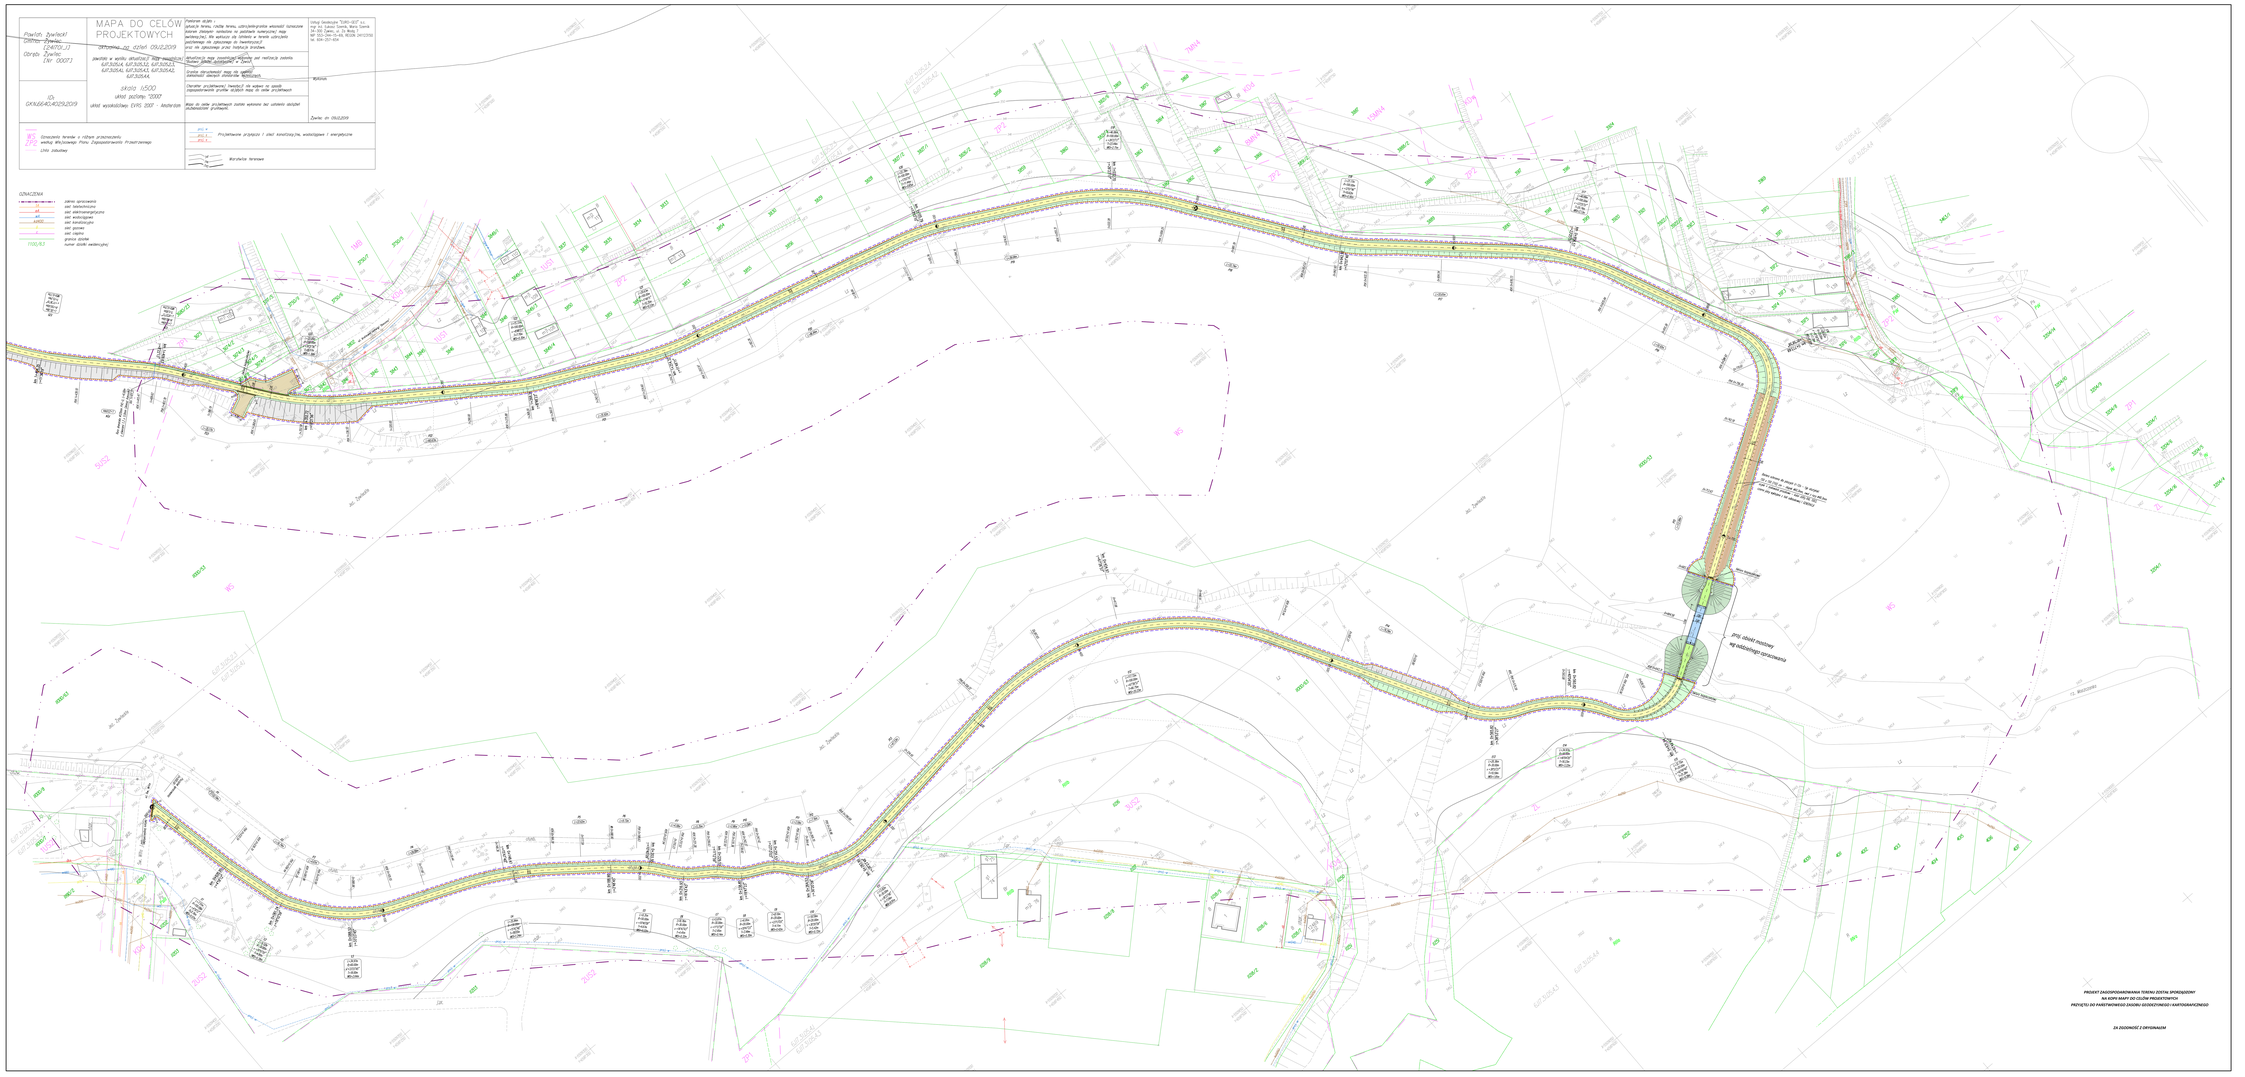
MAPA DO CELÓW PROJEKTOWYCH
aktualna na dzień 09.12.2019
skala 1:500
układ wysokościowy EVRS 2007 - Kronsztad
Powiat żywiecki
Gmina Żywiec
Miasto Żywiec
Obręb 0007
ID: GIK.6640.40.2019
Uprawnienia do wykonywania geodezyjnych prac urzędowych: GIS.3054, GIS.3053, GIS.3052, GIS.3054, GIS.3053, GIS.3052, GIS.3044.
Usługi Geodezyjne "GEO-SUD" s.c. mgr inż. Leszek Ciemała, Maciej Ciemała, ul. Wyspiańskiego 1, 34-300 Żywiec, NIP 553-194-04-16, REGON 240107292, tel. 604-257-454
Wykonał:
Żywiec, dn. 09.12.2019
Projektowe objekty:
Istniejące budynki
Istniejące ogrodzenia
Istniejące obiekty małej architektury
Istniejące linie energetyczne
Istniejące linie telekomunikacyjne
Istniejące sieci uzbrojenia podziemnego
Istniejące sieci wodociągowe
Istniejące sieci kanalizacyjne
Istniejące sieci gazowe
Istniejące sieci ciepłownicze
Istniejące cieki wodne
Istniejące rowy melioracyjne
Istniejące zbiorniki wodne
Istniejące mosty, przepusty
Istniejące drogi
Istniejące ścieżki rowerowe
Istniejące chodniki
Istniejące parkingi
Istniejące place
Istniejące tereny zieleni
Istniejące lasy
Istniejące uprawy rolne
Istniejące sady
Istniejące tereny nieużytków
Istniejące tereny zabudowy
Istniejące tereny przemysłowe
Istniejące tereny komunikacji
Istniejące tereny rekreacji
Istniejące tereny cmentarzy
Istniejące tereny wód
Istniejące tereny rolnicze
Istniejące tereny leśne
Istniejące tereny zieleni