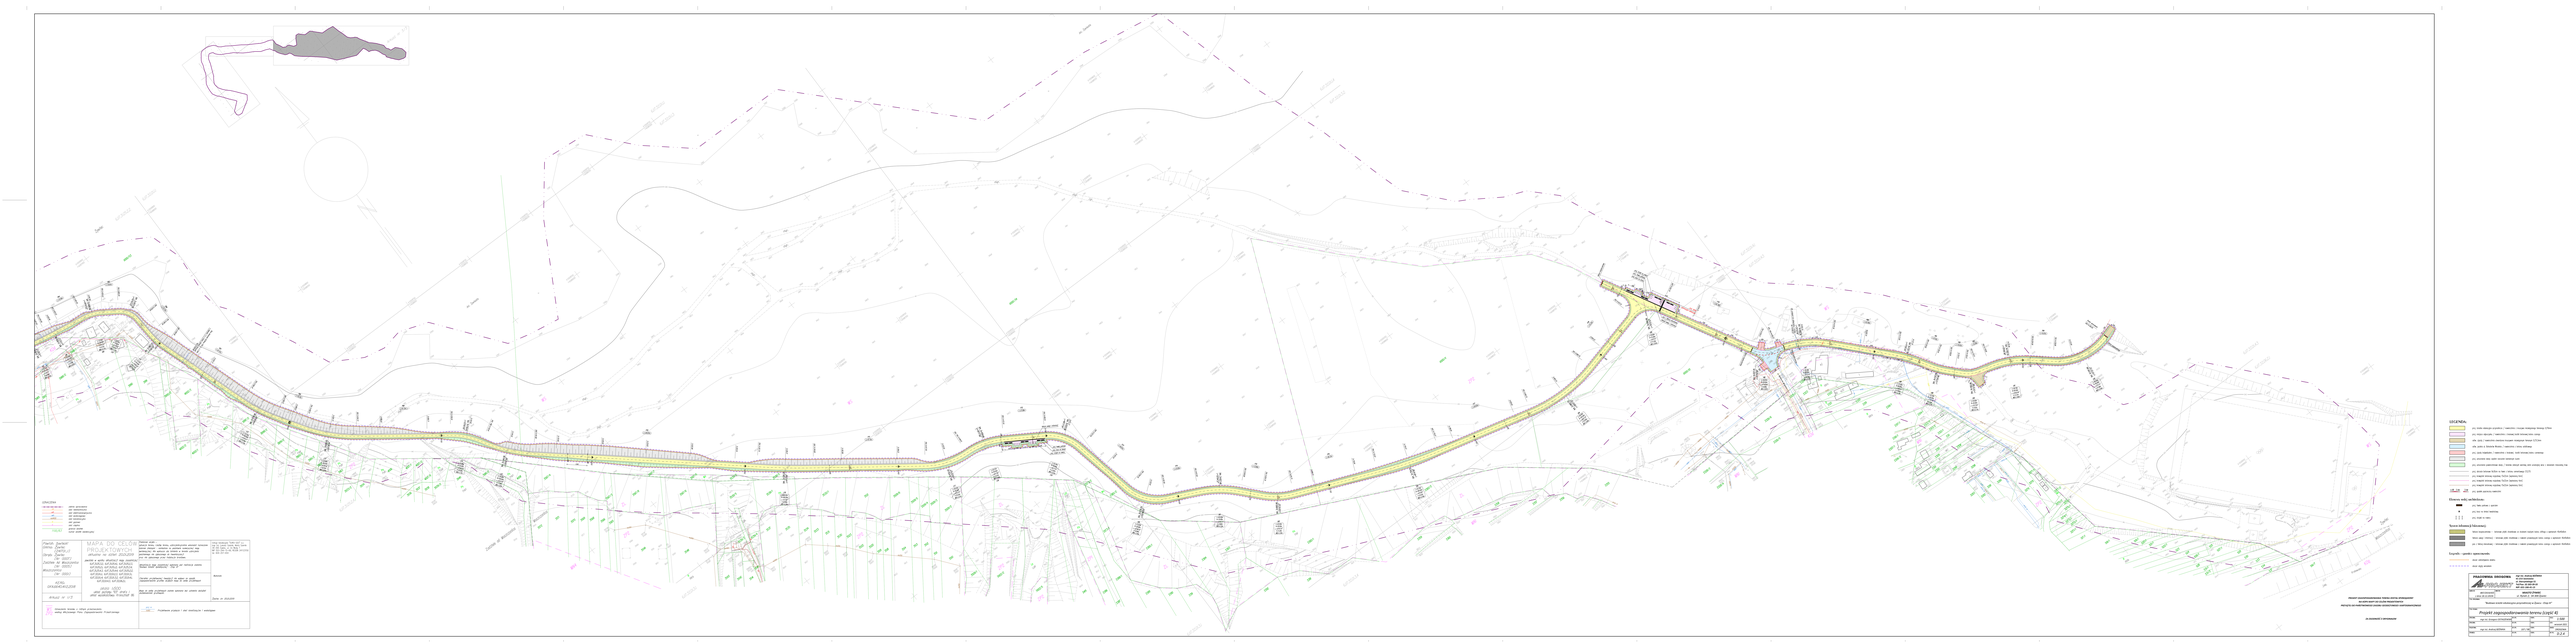
LEGENDA
PROJEKTOWANE
MAPA DO CELÓW PROJEKTOWYCH
ORGANIZACJA RUCHU
Projekt zagospodarowania terenu (cząść 4)
PROJEKT ZAGOSPODAROWANIA TERENU (WYKONAWCZY)
INVESTYCJA NA ZLECENIE INWESTORA
PROJEKTU ZAGOSPODAROWANIA TERENU ODDZIAŁYWANIA CHARAKTERYSTYCZNEGO
NA ZAGOSPODAROWANIE TERENU
MAPA SYTUACYJNO-WYSOKOŚCIOWA
Skala 1:500
Arkusz nr 1/1
Data: 07.2025