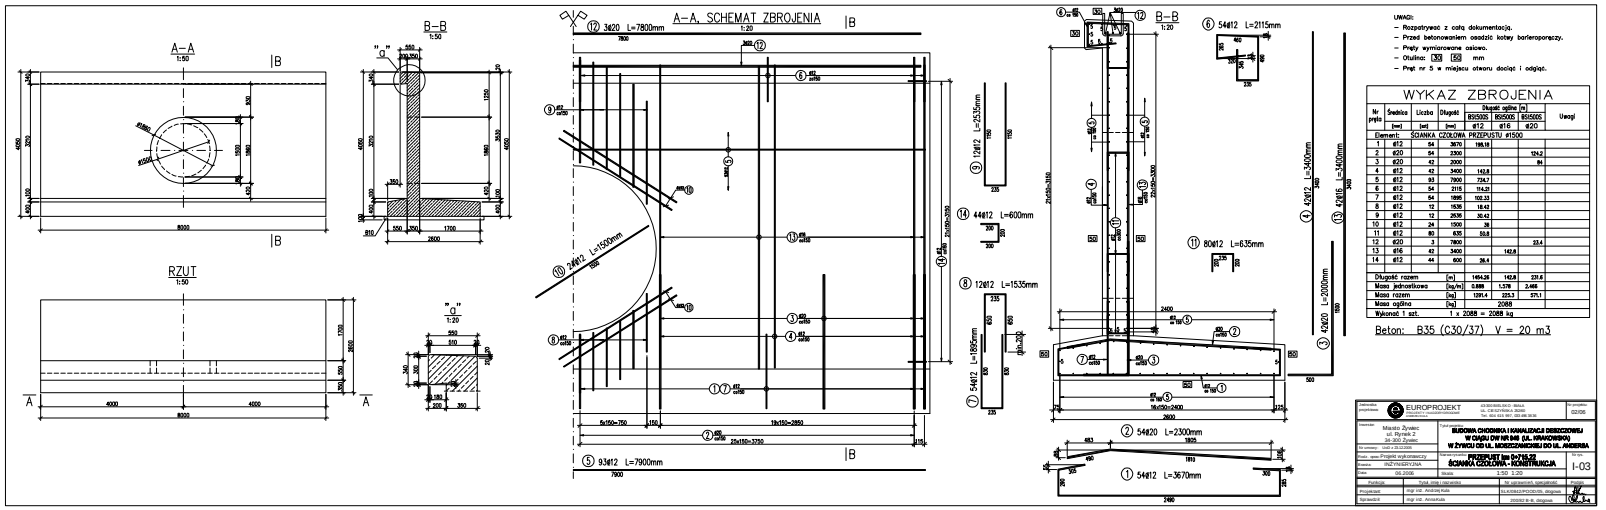

UWAGI:
- Rozpatrywać z całą dokumentacją.
- Przed betonowaniem osadzić kotwy barieroporęczy.
- Pręty wymiarowane osiowo.
- Otulina: 35 | 50 mm
- Pręt nr 5 w miejscu otworu dociąć i odgiąć.

WYKAZ ZBROJENIA

Nr pręta	Średnica	Liczba	Długość	Długość ogólna [m]			Uwagi
				BSt500S	BSt500S	BSt500S	
	[mm]	[szt]	[mm]	ø12	ø16	ø20	
Element:	ŚCIANKA CZOŁOWA PRZEPUSTU ø1500						
1	ø12	54	3670	198.18			
2	ø20	54	2300			124.2	
3	ø20	42	2000			84	
4	ø12	42	3400	142.8			
5	ø12	93	7900	734.7			
6	ø12	54	2115	114.21			
7	ø12	54	1855	100.33			
8	ø12	12	1535	18.42			
9	ø12	12	2535	30.42			
10	ø12	24	1500	36			
11	ø12	80	635	50.8			
12	ø20	3	7900			23.4	
13	ø16	42	3400		142.8		
14	ø12	44	600	26.4			
Długość razem			[m]	1454.26	142.8	231.6	
Masa jednostkowa			[kg/m]	0.888	1.578	2.466	
Masa razem			[kg]	1291.4	225.3	571.1	
Masa ogólna			[kg]	2088			
Wykonać 1 szt.				1 x 2088 = 2088 kg			

Beton: B35 (C30/37) V = 20 m3

EUROPROJEKT
Zakład Projektowania Budownictwa Komunalnego
43-300 Bielsko-Biała, ul. Cieszyńska 365
tel. (033) 827 80 00, fax. (033) 827 80 30

Inwestor: Miasto Żywiec, ul. Rynek 1, 34-300 Żywiec

Nr umowy: 03/2008

Projektant: mgr inż. Andrzej Kuta

Sprawdził: mgr inż. Anna Kuta

Nr projektu: 03/2008

Nazwa zadania: BUDOWA CHODNIKA I KANALIZACJI DESZCZOWEJ W CIĄGU DW NR 946 (UL. KRAKOWSKA) W ŻYWCU OD UL. MIESZCZAŃSKIEJ DO UL. ANDERSA

Nazwa opracowania: PRZEPUST ø1500 ŚCIANKA CZOŁOWA - KONSTRUKCJA

Nr rys.: I-03

Skala: 1:50 1:20

Data: 06.2008

Branża: Konstrukcyjna

Nr ewidencyjny opracowania: 03/2008/PK/DO/05, dingnas

Nr ewidencyjny rysunku: 03/2008 S-6, dingnas

Arkusz: 1