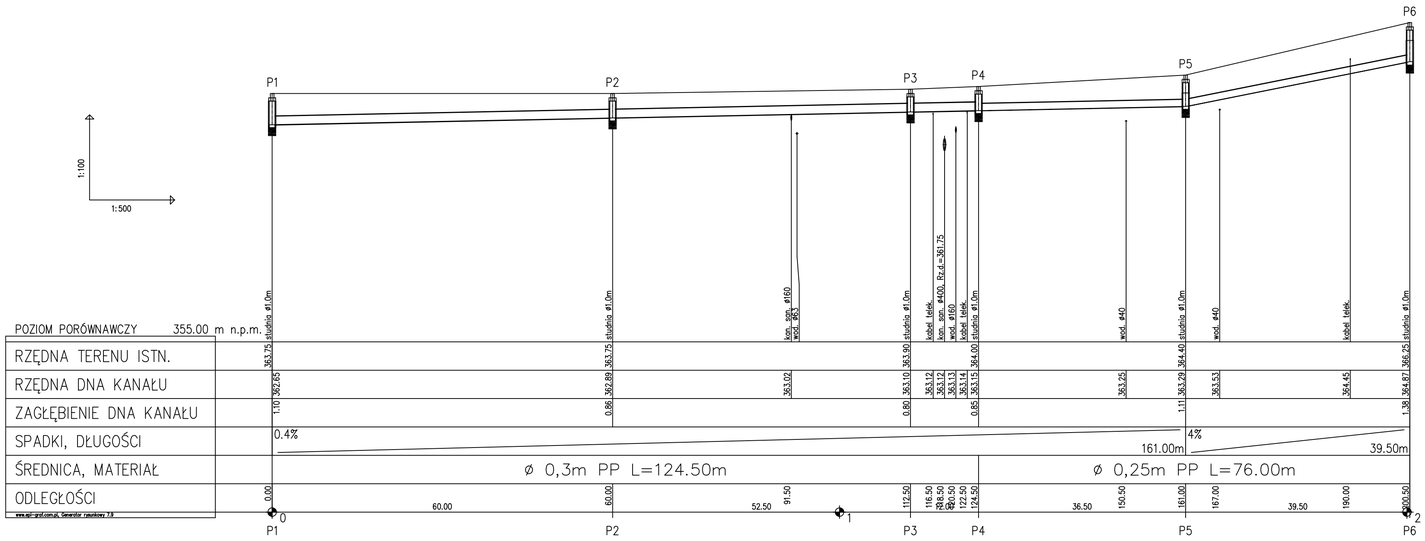

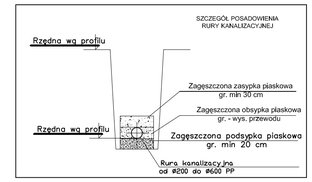

Uwagi:

1. W miejscach kolizji z istn. uzbrojeniem wykonać wykopy kontrolne w celu dokładnego i jednoznacznego ustalenia przebiegu istniejącego uzbrojenia podziemnego zarówno w poziomie jak i w pionie
2. Wszystkie studzienki kanalizacyjne z pierścieniem odciążającym i włazem żeliwnym typu ciężkiego D400

PRACOWNIA DROGOWA AB-PROJEKT	mgr inż. ANDRZEJ BZÓWKA 41-215 SOSNOWIEC UL. STARZYŃSKIEGO 51 TEL/FAX: (032)263-39-33 NIP: 631-166-41-13	
UMOWA NR: 54/2006/IOŚ z dnia 06.02.2006r.	INWESTOR: Wydział Inżynierii Miejskiej, Ochrony Środowiska i Rozwoju Urbanistycznego ul. Rynek 2 Żywiec	
TYTUŁ OPRACOWANIA: Dokumentacja projektowo - kosztorysowa obejmująca przebudowę dróg miejskich w dzielnicy Sporysz w Żywcu		
TYTUŁ RYSUNKU: PROFIL KANALIZACJI DESZCZOWEJ - ul. POLA LISICKICH		
OPRACOWAŁ(A):	NR UPR.:	PODPIS: SKALA: 1:100/1:500
PROJEKTOWAŁ: mgr inż. STANISŁAW GOLEC	NR UPR.: 308/02 K-ce	PODPIS: DATA: 11.2006
KONSTRUOWAŁ:	NR UPR.:	PODPIS: BRANŻA: KAN. DESZCZ.
SPRAWDZIŁ: mgr inż. ROBERT JEŻ	NR UPR.: SKL/0672/PWOS/04	PODPIS: RYS. NR: 3.1

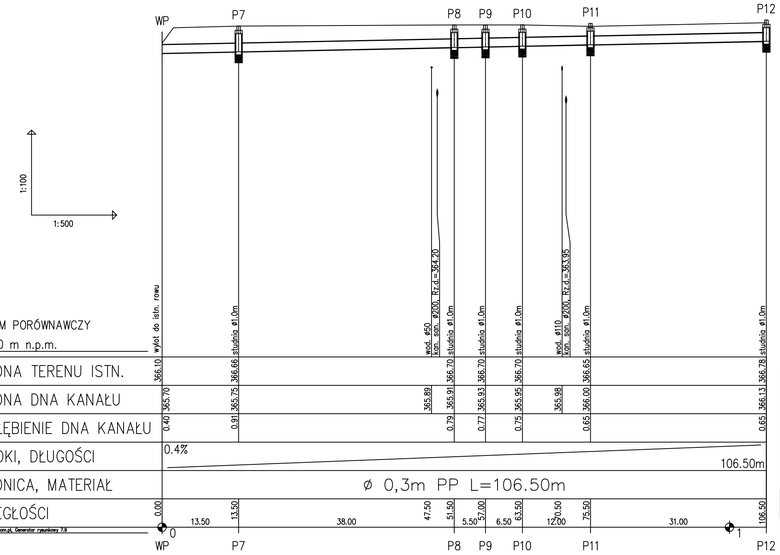

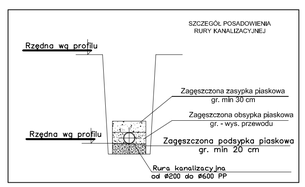

Uwagi:

1. W miejscach kolizji z istn. uzbrojeniem wykonać wykopy kontrolne w celu dokładnego i jednoznacznego ustalenia przebiegu istniejącego uzbrojenia podziemnego zarówno w poziomie jak i w pionie
2. Wszystkie studzienki kanalizacyjne z pierścieniem odciążającym i włazem żeliwnym typu ciężkiego D400

PRACOWNIA DROGOWA AB-PROJEKT	mgr inż. ANDRZEJ BZÓWKA 41-215 SOSNOWIEC UL. STARZYŃSKIEGO 51 TEL/FAX: (032)263-39-33 NIP: 631-166-41-13	
UMOWA NR: 54/2006/IOŚ z dnia 06.02.2006r.	INWESTOR: Wydział Inżynierii Miejskiej, Ochrony Środowiska i Rozwoju Urbanistycznego ul. Rynek 2 Żywiec	
TYTUŁ OPRACOWANIA: Dokumentacja projektowo - kosztorysowa obejmująca przebudowę dróg miejskich w dzielnicy Sporysz w Żywcu		
TYTUŁ RYSUNKU: PROFIL KANALIZACJI DESZCZOWEJ - ul. POLA LISICKICH		
OPRACOWAŁ(A):	NR UPR.:	PODPIS: SKALA: 1:100/1:500
PROJEKTOWAŁ: mgr inż. STANISŁAW GOLEC	NR UPR.: 308/02 K-ce	PODPIS: DATA: 11.2006
KONSTRUOWAŁ:	NR UPR.:	PODPIS: BRANŻA: KAN. DESZCZ.
SPRAWDZIŁ: mgr inż. ROBERT JEŻ	NR UPR.: SKL/0672/PWOS/04	PODPIS: RYS. NR: 3.2