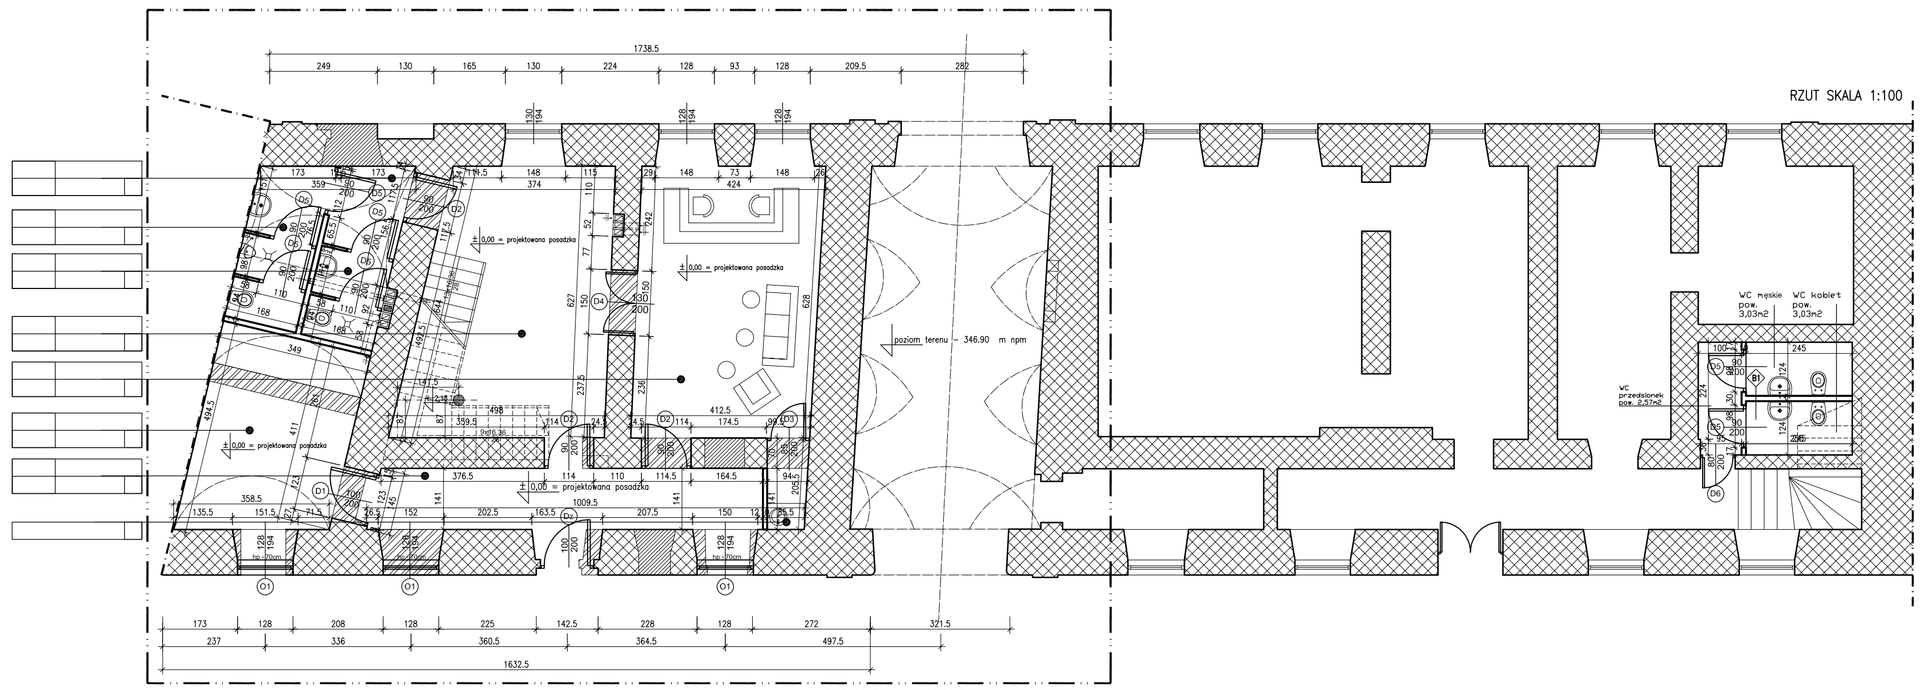

LEGENDA:

- h=3.65 — ISTNIEJĄCA WYSOKOŚĆ POMIESZCZENIA
- p=3.24 — PROJ. WYSOKOŚĆ POMIESZCZENIA
- hp =70cm — PROJ. WYSOKOŚĆ PARAPETU OKNA (WYS. ROWNA ISTNIEJĄCEJ)
- ISTNIEJĄCE ŚCIANY BUDYNKU
- WYBURZANE FRAGMENTY BUDYNKU (ŚCIANY, STROPY, PODESTY)
- ZAMUROWYWANE OTWORY, PROJEKTOWANE ŚCIANY MUROWANE
- PROJEKTOWANE ŚCIANY GK

O1.1 OKNA DREWNIANE NOWE POWTARZAJACE FORMĘ, PODZIAŁY I PROFILE OKIEN HISTORYCZNYCH, KOLOR: CIEMNY BRĄZOWY

O1.2 SCHODY PROJEKTOWNE, DREWNIANE, KOLOR: CIEMNY DĄB BALUSTRADA DREWNIANA, KOLOR: CIEMNY DĄB

O1.3 PIONY WENTYLACJI GRAWITACYJNEJ WSPOMAGANEJ PUSTAKI SCHIEDEL UKŁADAĆ OD POZ. +3,00 NA PODUSZCE BETONOWEJ, OBMURIWAĆ BLOCZKIEM GAZOBET. 6cm NA POZ. PODDASZA

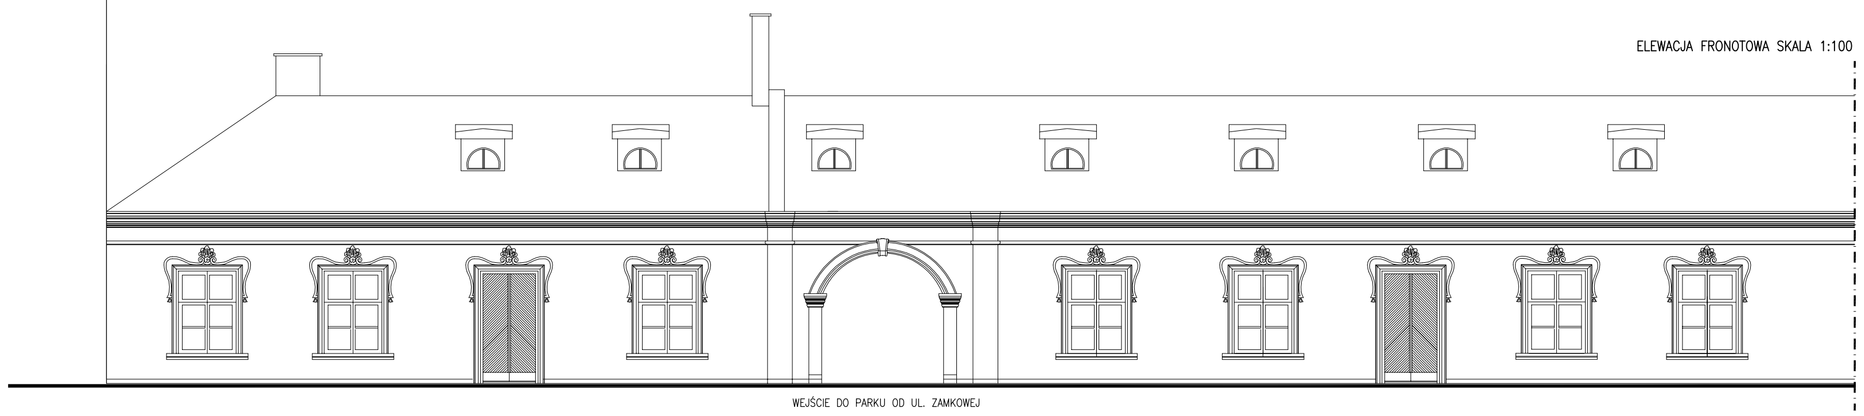

UWAGI OGÓLNE :

1. DREWNIANA KONSTRUKCJA I ELEMENTY DACHU POWINNY BYĆ ZABEZPIECZONE DO STOPNIA NIEZAPALNOŚCI (NIEROZPRZESTRZENIANIA OGNIA).
2. WSZYSTKIE ELEMENTY DREWNIANE NALEŻY ZABEZPIECZYĆ ŚRODKAMI PRZECIWKORZENIOWYM ORAZ PRZECIW OWADOM.
3. ZAŁOŻONA PROJEKTOWE ZIELENIĘ WYKONANĘ NA PODSTAWIE WYCINKOWYCH OPRACOWAŃ W OPARCIU, O KTÓRE NA ETAPIE PROJEKTU BUDOWLANEGO NALEŻY UZUPEŁNIĆ WSZYSTKICH ELEMENTÓW WYMAGAJĄCYCH WYMIANY LUB NAPRAWY.
4. W DRZWIACH WEWNĘTRZNYCH NALEŻY ZASTOSOWAĆ KRATKI WENTYLACYJNE WYMIARY DRZWI WEWNĘTRZNYCH PODANO W ŚWIETLE PRZEJŚCIA WYMIARY OKIEN PODANO W ŚWIETLE OŚCIEŻNICY
5. PRZED PRZYSTĄPIENIEM DO REALIZACJI WSZYSTKIE WYMIARY SPRAWDZIĆ NA BUDOWIE.
6. WSZELKIE ELEMENTY STANOWIĄCE WYKOŃCZENIE POMIANY ODPOWIADAĆ WYTYCZNYM ZAWARTYM W OPISIE ARCHITEKTONICZNYM W ROZDZIALE DOTYCZYCM BEZPIECZEŃSTWA POŻAROWEGO ORAZ SPEŁNIAĆ WYMAGANIA BEZPIECZEŃSTWA UŻYTKOWANIA ZAWARTE W PRZEPISACH TECHNICZNO-BUDOWLANYCH, W TYM W PRZEPISACH BHP

PROJEKT BUDOWLANO-WYKONAWCZY

Obiekt: PARK ZAMKOWY W ŻYWCU - OFICYNY PAŁACOWE
Adres: ŻYWIEC UL. ZAMKOWA
Inwestor: GMINA ŻYWIEC

Rysunek: **RZUT PRZYZIEMIA**

Projektanci: PRACOWNIA PROJEKTOWA AMB
UL. ZACISZE 17 34-300 ŻYWIEC
mgr inż. Andrzej Boroń
mgr Piotr Prabuch
mgr Ewa Boroń Stachera

Podpis:
Podpis:

Skala 1:100
Kielce 06.09.23

1

NINIEJSZE OPRACOWANIE STANOWI DZIEŁO AUTORSKIE I PODLEGA OCHRONIE ZGODNIE Z USTAWĄ O.P.D.W.I.P.O. 1994 O PRAWIE AUTORSKIM I PRAWACH POKREWNYCH