UWAGI OGÓLNE :

1. DREWNIANA KONSTRUKCJA I ELEMENTY DACHU POWINNY BYĆ ZABEZPIECZONE DO STOPNIA NIEZAPALNOŚCI (NIEROZPRZESTRZENIANIA OGNIA).
2. WSZYSTKIE ELEMENTY DREWNIANE NALEŻY ZABEZPIECZYĆ ŚRODKAMI PRZECIWGRZYBICZNYMI ORAZ PRZECIW INSEKTOM.
3. ZAŁOŻENIA PROJEKTOWE ZOSTAŁY WYKONANE NA PODSTAWIE WYCINKOWYCH ODKRYWEK W OPARCIU, O KTÓRE NA ETAPIE PROJEKTU BUDOWLANEGO NIE MOŻNA OKREŚLIĆ WSZYSTKICH ELEMENTÓW WYMAGAJĄCYCH WYMIANY LUB NAPRAWY.
4. W DRZWIACH WEWNĘTRZNYCH NALEŻY ZASTOSOWAĆ KRATKI WENTYLACYJNE WYMIARY DRZWI WEWNĘTRZNYCH PODANO W ŚWIETLE PRZEJŚCIA WYMIARY OKIEN PODANO W ŚWIETLE OŚCIEŻNICY
5. PRZED PRZYSTAPIENIEM DO REALIZACJI WSZYSTKIE WYMIARY SPRAWDZIC NA BUDOWIE.
6. WSZELKIE ELEMENTY STANOWIĄCE WYKOŃCZENIE POWINNY ODPOWIADAC WYTYCZNYM ZAWARTYM W OPISIE ARCHITEKTONICZNYM W ROZDZIALE DOTYCZACYM BEZPIECZEŃSTWA POŻAROWEGO ORAZ SPEŁNIAC WYMAGANIA BEZPIECZENSTWA UŻYTKOWANIA ZAWARTE W PRZEPISACH TECHNICZNO–BUDOWLANYCH, W TYM W PRZEPISACH BHP

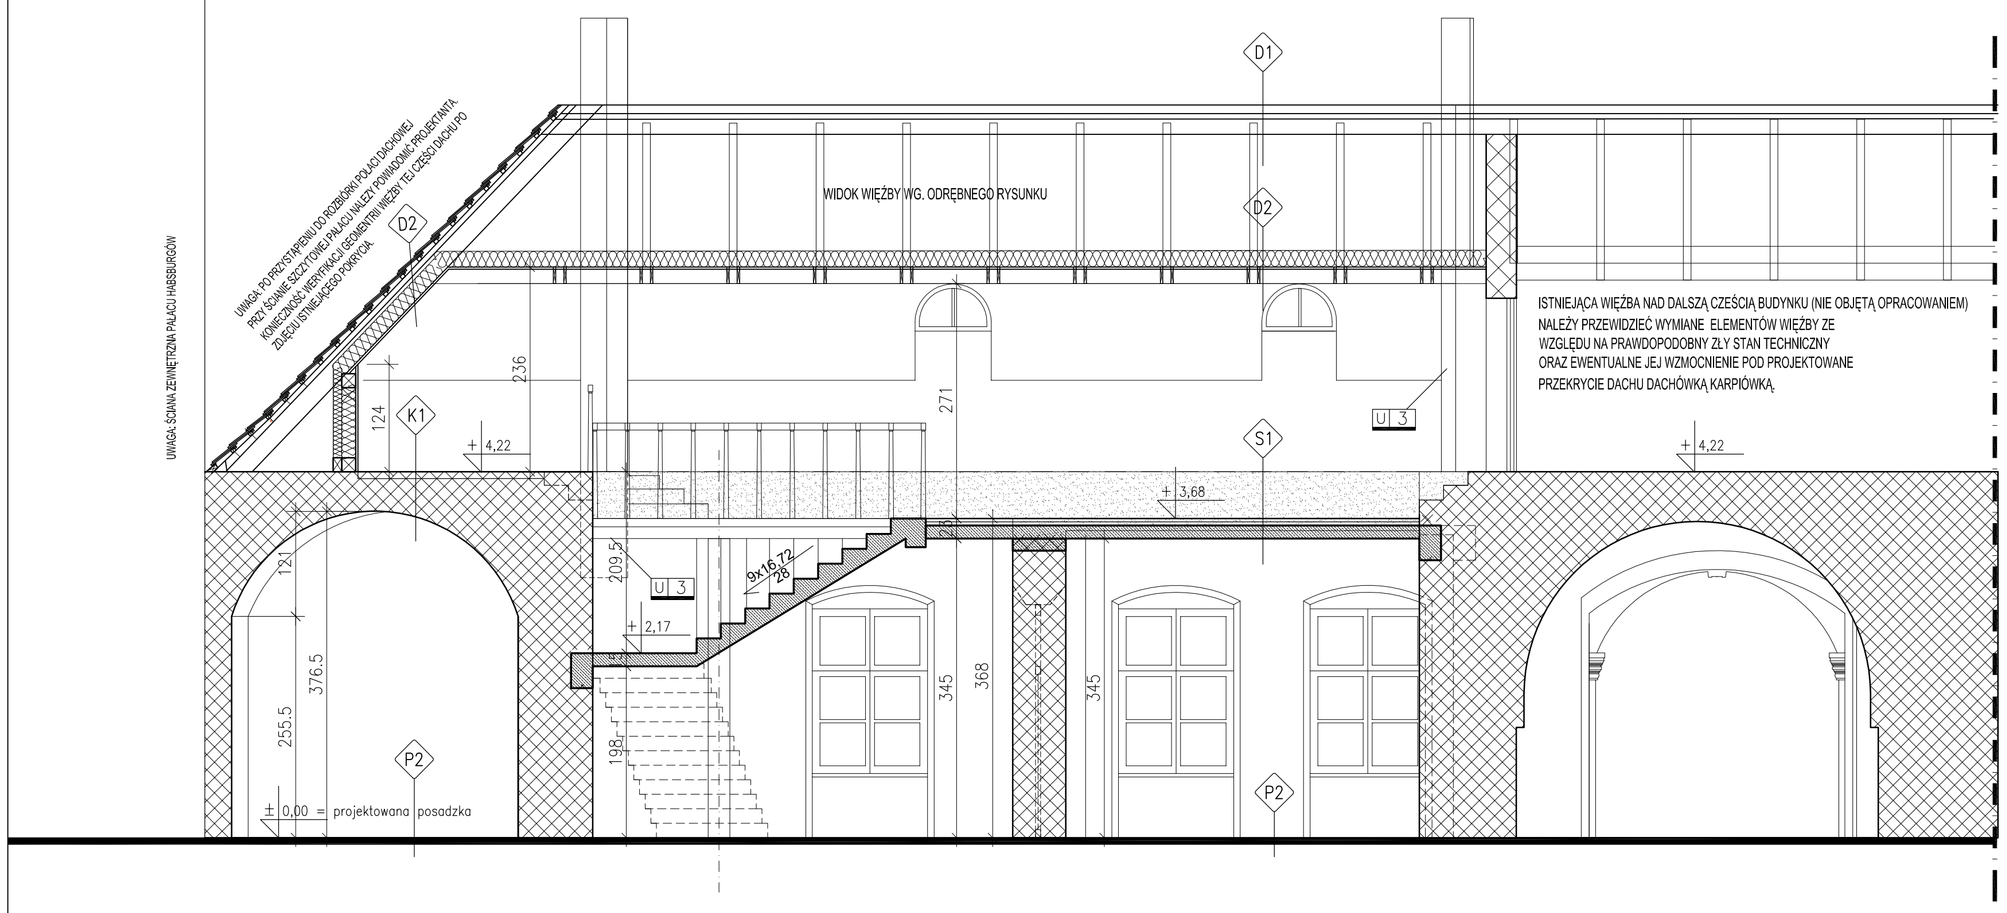

LEGENDA:

h*3,65	ISTNIEJĄCA WYSOKOŚĆ POMIESZCZENIA
hs = 3,45	PROJ. WYSOKOŚĆ POMIESZCZENIA
hp =70cm	PROJ. WYSOKOŚĆ PARAPETU OKNA (WYS. RÓWNA ISTNIEJĄCEJ)
	ISTNIEJĄCE ŚCIANY BUDYNKU
	WYBURZANE FRAGMENTY BUDYNKU (ŚCIANY, STROPY, PODESTY)
	ZAMUROWYWANE OTWORY, PROJEKTOWANE ŚCIANY MUROWANE
	PROJEKTOWANE ŚCIANY

PRZEGRODY PIONOWE - ZESTAWIENIE TYPÓW ŚCIAN

ŚCIANY

- ◇ P1 — TYNK CEMENTOWO - WAPIENNY; BLOCZKI GAZOBETONOWE 12 CM ODMIANY 600; TYNK CEMENTOWO-WAPIENNY
- ◇ P2 — TYNK CEMENTOWO-WAPIENNY; ISTNIEJĄCA ŚCIANA Z CEGŁY PEŁNEJ; TYNK CEMENTOWO-WAPIENNY
- ◇ P3 — COKÓŁ Z PŁYT KAMIENNYCH; ISTNIEJĄCA ŚCIANA Z CEGŁY PEŁNEJ; TYNK CEMENTOWO-WAPIENNY
- ◇ B1 — OKŁADZINA Z PŁYTEK CERAMICZNYCH UKŁADANYCH NA ZAPRAWIE KLEJOWEJ

PRZEGRODY POZIOME - STROPY I POSADZKI

POSADZKI

- ◇ P1 — PŁYTKI GRESOWE NA KLEJU -ANTYPOŚLIZGOWE; WYLEWKA BETONOWA; STYROPIAN TWARDY GR. 5cm; IZOL. PW, NP, 2 x PAPA IZOLACYJNA NA LEPIKU; PŁYTA POSADZKI GR 8 CM ZBROJONA SIATKĄ Z PRĘTÓW D=4,5mm 15/15
- ◇ P2 — PŁYTKI GRESOWE NA KLEJU -ANTYPOŚLIZGOWE; WYLEWKA BETONOWA NA FOLII PE GR. 5cm ZBROJONA SIATKĄ; STYROPIAN TWARDY GR. 5cm; IZOL. PW, NP, PAPA TERMOIZOLACYJNA; PŁYTA POSADZKI GR 8 CM ZBROJONA SIATKĄ Z PRĘTÓW D=4,5mm 15/15

STROP

- ◇ S1 — PANELE DREWNIANE; WYLEWKA 3,5CM ZBROJONA SIATKĄ; STYROPIAN TWARDY GR.3CM; FOLIA; PŁYTA ŻELBETOWA STROPU GR 15cm

SKLEPIENIE

- ◇ K1 — PANELE DREWNIANE I WARSTWY IZOLACYJNE; ŻELBETOWA PŁYTA ODCIĄŻAJĄCA GR 10CM Z BET. KL B20 ŁATY DREWNIANE 5x6 cm; SKLEPIENIE CEGLANE (W CZĘŚCI SKLEPOWEJ ODKUĆ TYNKI I WYCZYŚCIĆ CEGŁĘ)

DACH

- ◇ D1 — DACHÓWKA KARPIÓWKA , CEAMICZNA UŁOŻONA W KORONKĘ; ŁATY DREWNIANE 5x6 cm; KROKWIE 9x18cm

PODDASZE

- ◇ D2 — DACHÓWKA KARPIÓWKA , CEAMICZNA UŁOŻONA W KORONKĘ; ŁATY DREWNIANE 5x6 cm; KROKWIE 9x18cm; FOLIA PAROPRZEPUSZCZALNA; WEŁNA MINERALNA GR 20CM; FOLIA PAROSZCZELNA; PŁYTY GKF - 2x12,5mm NA RUSZCIE STALOWYM

U 1 — OKNA DREWNIANE NOWE POWTARZAJACE FORMĘ, PODZIAŁY I PROFILE OKIEN HISTORYCZNYCH, KOLOR: CIEMNY BRĄZOWY

U 2 — SCHODY PROJEKTOWNE, DREWNIANE, KOLOR: CIEMNY DĄB; BALUSTRADA DREWNIANA, KOLOR: CIEMNY DĄB

U 3 — PIONY WENTYLACJI GRAWITACYJNEJ WSPOMAGANEJ PUSTAKI SCHIEDEL UKŁADAĆ OD POZ. +3,00 NA PODUSZCE BETONOWEJ, OBMUROWAĆ BLOCZKIEM GAZOBET. 6cm NA POZ. PODDASZA

PROJEKT BUDOWLANO-WYKONAWCZY

Obiekt: PARK ZAMKOWY W ŻYWCU - OFICYNY PAŁACOWE
Adres: ŻYWIEC UL. ZAMKOWA
Inwestor: GMINA ŻYWIEC

Rysunek: **PRZEKRÓJ B-B**

Projektant: PRACOWNIA PROJEKTOWA AMB
UL. ZACISZE 17 34-300 ŻYWIEC
mgr inż. Andrzej Boroń
mgr Piotr Prażuch
mgr Ewa Boroń Stachera

Podpis:
Podpis:

Skala 1:50
Data:06.09.30

5

NINIEJSZE OPRACOWANIE STANOWI DZIEŁO AUTORSKIE I PODLEGA OCHRONIE ZGODNIE Z USTAWĄ 83 Z DNIA 04.02.1994 O PRAWIE AUTORSKIM I PRAWACH POKREWNYCH