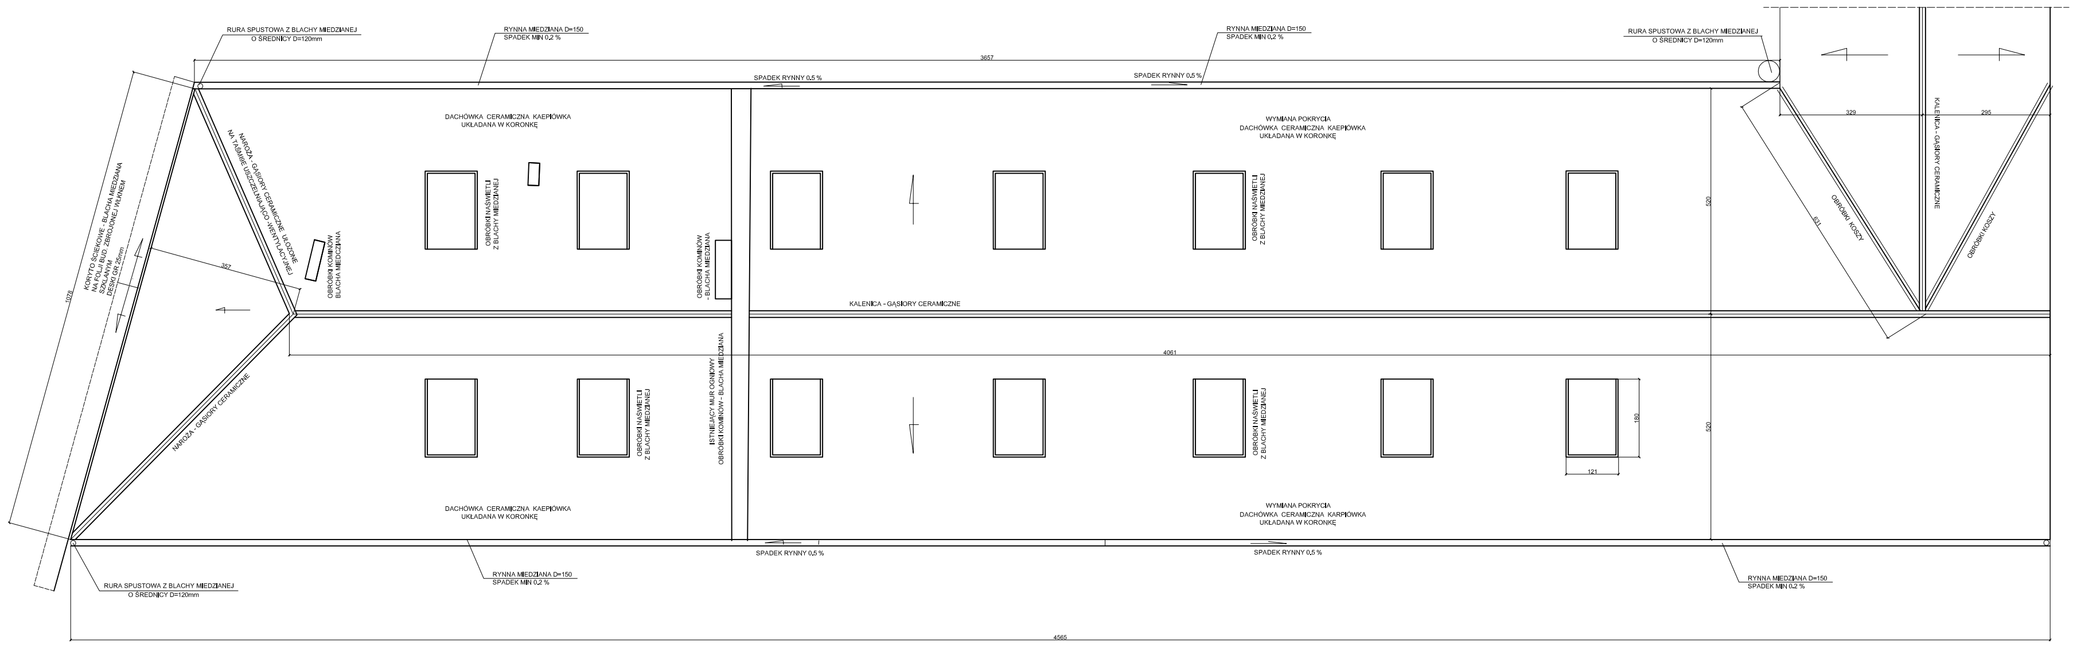

- PRZED PRZYSTĄPIENIEM DO REALIZACJI WSZYSTKIE WYMIARY SPRAWDZIĆ NA BUDOWIE.
- WSZYSTKIE ELEMENTY UJĘTE NA RYSUNKACH, A NIE UJĘTE W SPECYFIKACJACH, OPISIE ORAZ UJĘTE W SPECYFIKACJACH, OPISIE , A NIE UJĘTE NA RYSUNKACH, NALEŻY TRAKTOWAĆ TAK,JAKBY BYŁY UJĘTE WSZĘDZIE.
- WSZELKIE ELEMENTY STANOWIĄCE WYKOŃCZENIE POWINNY ODPOWIADAĆ WYTYCZNYM ZAWARTYM W OPISIE ARCHITEKTONICZNYM W ROZDZIALE DOTYCZĄCYM BEZPIECZEŃSTWA POŻAROWEGO ORAZ SPEŁNIAĆ WYMAGANIA BEZPIECZEŃSTWA UŻYTKOWANIA ZAWARTE W PRZEPISACH TECHNICZNO-BUDOWLANYCH, W TYM W PRZEPISACH BHP.
- OFERENT MUSI PRZEDSTAWIĆ KOMPLETNE ROZWIĄZANIE DOSTARCZANYCH PRODUKTÓW, ZAWIERAJĄCE W SWYM ZAKRESIE WSZYSTKIE ELEMENTY POTRZEBNE DO WYKONANIA I MONTAŻU DANEGO PRODUKTU, NAWET JEŻELI NIE ŚA ONE WYSPECYFIKOWANE NA RYSUNKACH I W OPISACH TECHNICZNYCH, I INNYCH OPRACOWANIACH DOSTARCZONYCH OFERENTOWI PRZEZ INWESTORA I GENERALNEGO PROJEKTANTA.

POKRYCIE

NA POWIERZCHNI CAŁEGO DACHU ZARÓWNO CZĘŚCI MODERNIZOWANEJ JAK I NAD CZĘŚCIĄ NIEPRZEBUDOWYWANĄ NALEŻY WYKONAĆ POKRYCIE Z DACHÓWKI CERAMICZNEJ KARPIÓWKI, UKŁADANEJ W KORONKĘ.
DACHÓWKI UKŁADAĆ NA ŁATACH DREWNIANYCH 5x6cm
KALENICE I NARÓŻNIKI NALEŻY POKRYĆ GĄSIORAMI CERAMICZNYMI MOCOWANYMI DO ŁATY KALENICOWEJ.
KALENICE I NARÓŻNIKI PRZED UŁOŻENIEM DACHÓWKI I GĄSIORÓW NALEŻY POKRYĆ TAŚMĄ USZCZELNIAJĄCO- WENTYLACYJNĄ.
KOSZE NALEŻY WYŁOŻYĆ BLACHĄ MIEDZIANĄ NA DESKOWANIU
OBRÓBKI KOMINÓW , MURÓW OGNIOWYCH I NASWIETLI Z BLACHY MIEDZIANEJ

MATERIAŁ I OBRÓBKI

POWIERZCHNIA KRYCIA DACHU KARPIÓWKĄ	622,37m2
DŁUGOŚĆ RYNIEN DACHOWYCH O ŚREDNICY D=15cm	82,20mb
DŁUGOŚĆ RUR SPUSTOWYCH D=12cm	17,20mb
POWIERZCHNIA WYŁOŻENIA KOSZY BLACHĄ	25,50m2
OBRÓBKA KOMINÓW BLACHĄ	4,60m2
OBRÓBKA NASWIETLII BLACHĄ	49,28m2
OBRÓBKA MURU OGNIOWEGO	22,91m2

Obiekt: PARK ZAMKOWY W ŻYWCU - OFICYNY PRZY UL. ZAMKOWEJ

Adres: ŻYWIEC UL. ZAMKOWA
Inwestor: GMINA ŻYWIEC

Rysunek: **RZUT DACHU**

Projektant: PRACOWNIA PROJEKTOWA AMB
UL. ZACISZE 17 34-300 ŻYWIEC
mgr inż. Andrzej Boroń
mgr Piotr Prabuch
mgr Ewa Boroń Stachera

Podpis:
Podpis:

Skala: 1:100
Data:20.08

9