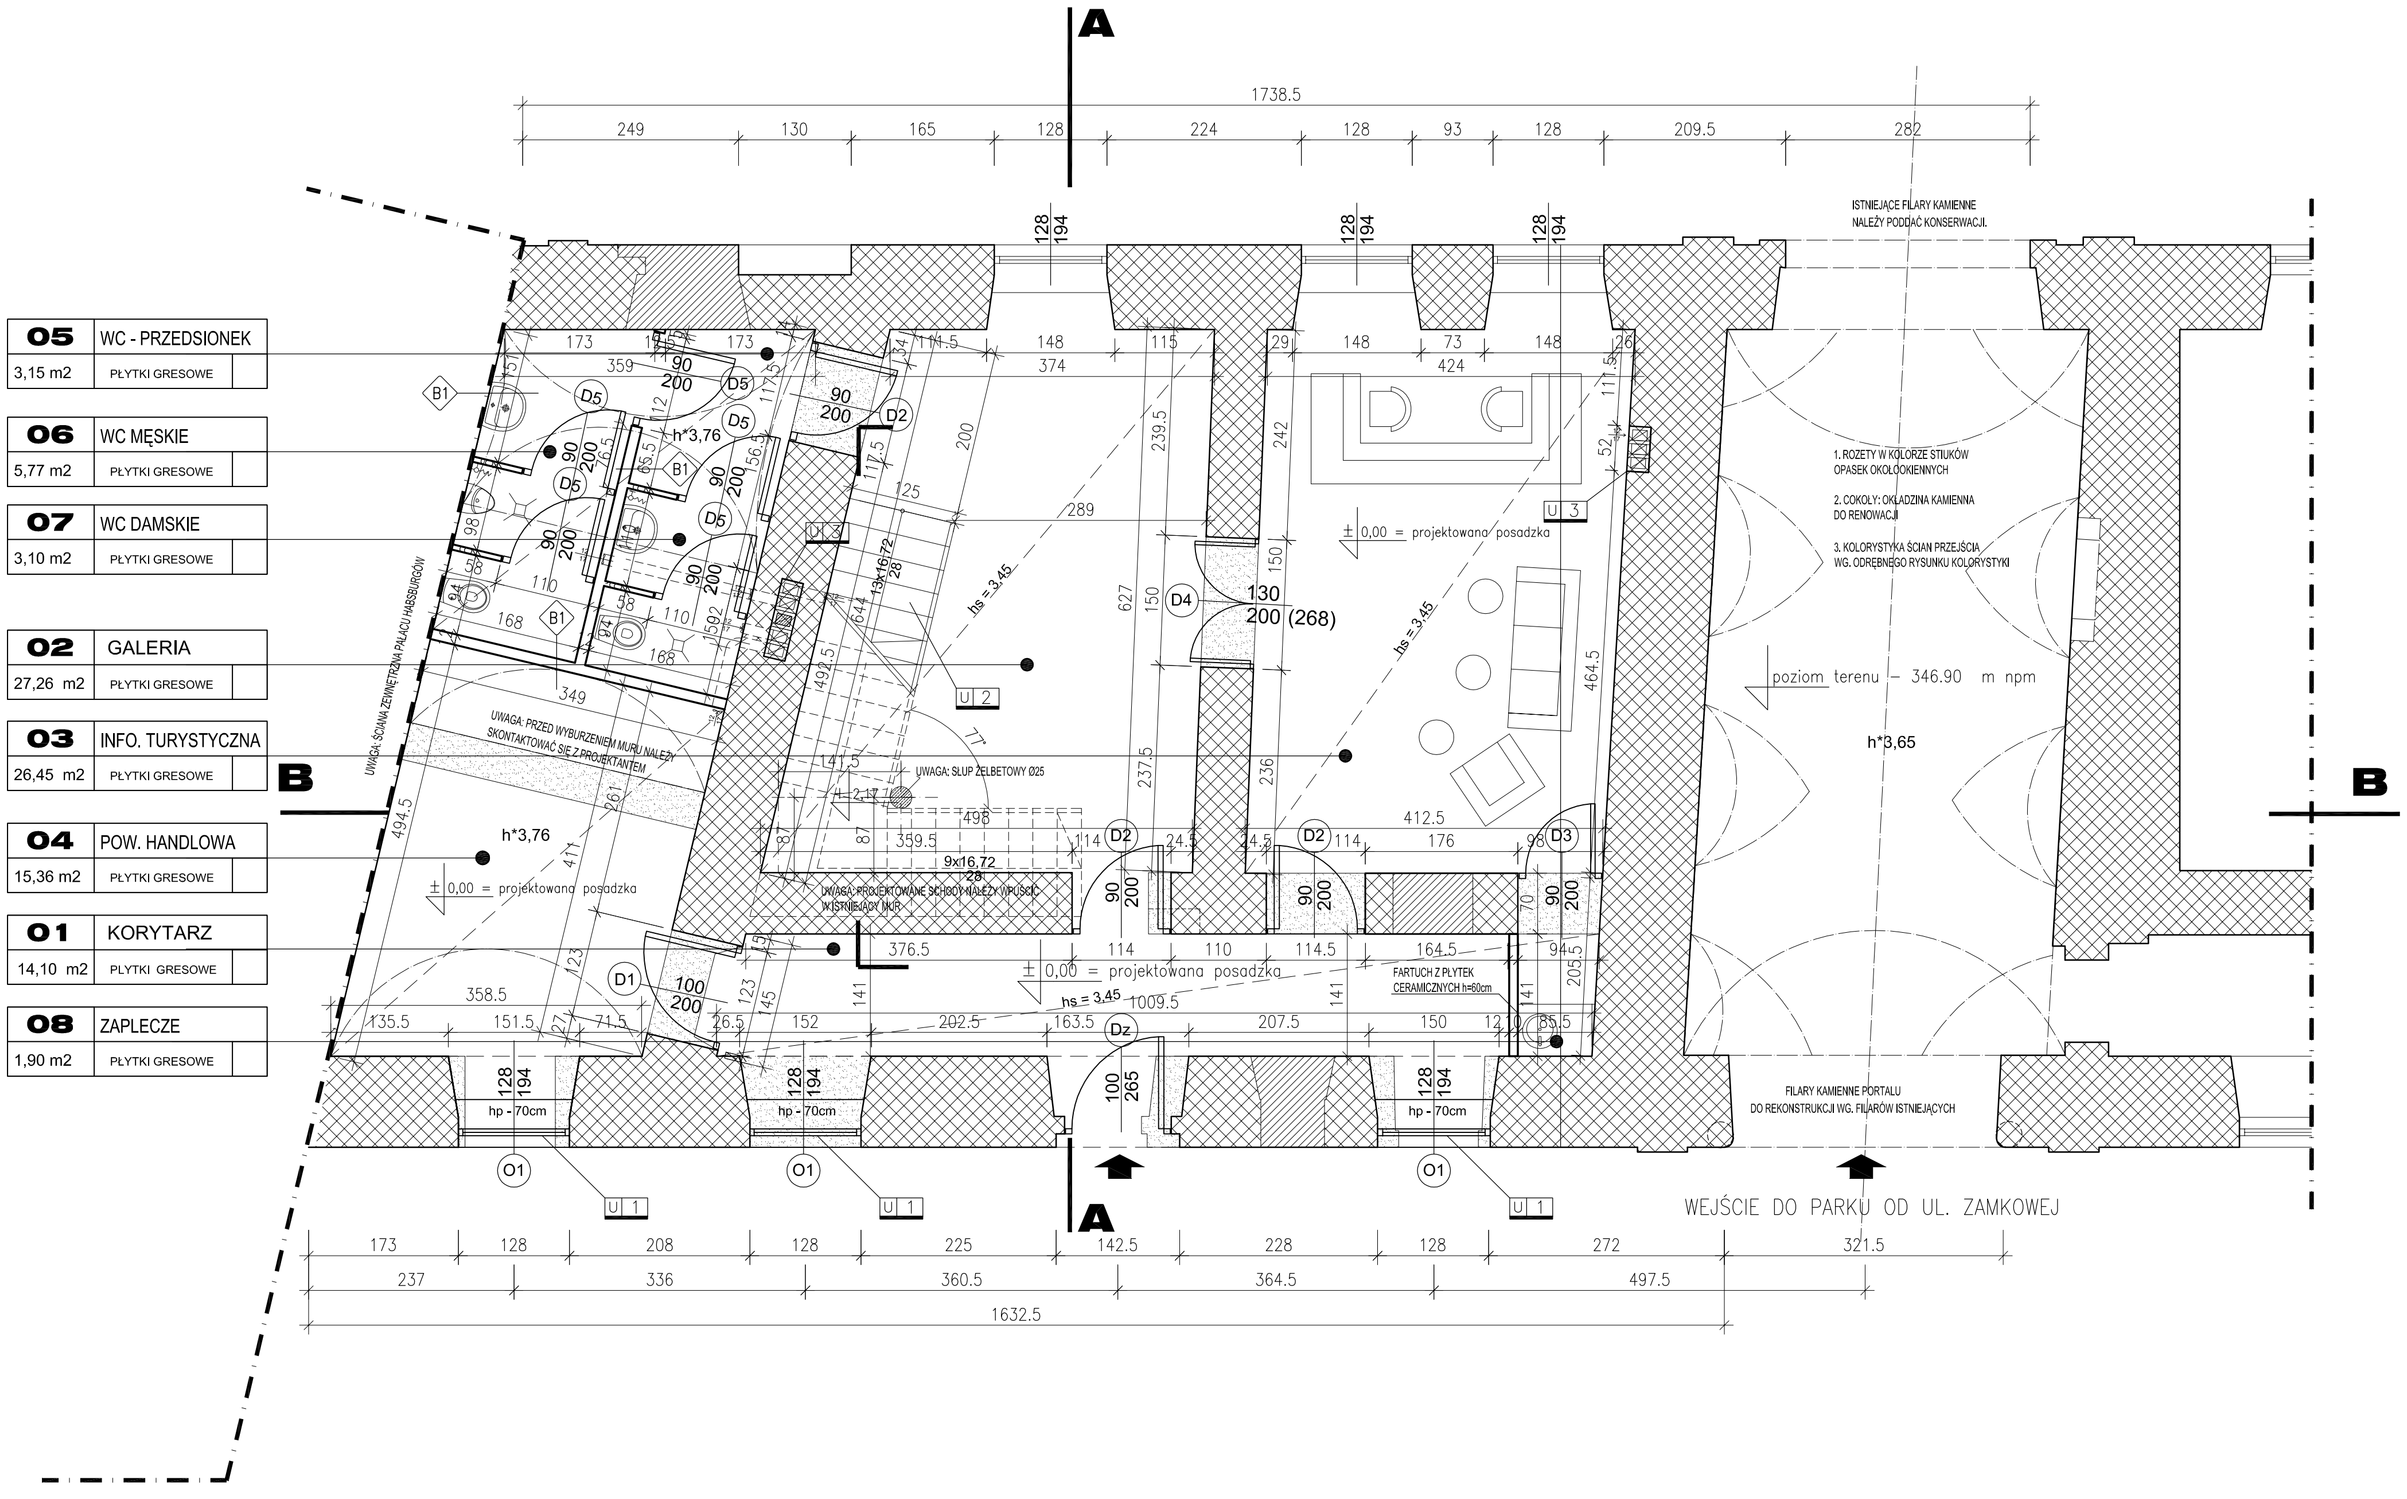

05	WC - PRZEDSIONEK	
3,15 m2	PŁYTKI GRESOWE	
06	WC MĘSKIE	
5,77 m2	PŁYTKI GRESOWE	
07	WC DAMSKIE	
3,10 m2	PŁYTKI GRESOWE	
02	GALERIA	
27,26 m2	PŁYTKI GRESOWE	
03	INFO. TURYSTYCZNA	
26,45 m2	PŁYTKI GRESOWE	
04	POW. HANDLOWA	
15,36 m2	PŁYTKI GRESOWE	
01	KORYTARZ	
14,10 m2	PŁYTKI GRESOWE	
08	ZAPLECZE	
1,90 m2	PŁYTKI GRESOWE	

LEGENDA:

- h*3,65 — ISTNIEJĄCA WYSOKOŚĆ POMIESZCZENIA
- hs = 3,45 — PROJ. WYSOKOŚĆ POMIESZCZENIA
- hp =70cm — PROJ. WYSOKOŚĆ PARAPETU OKNA (WYS. RÓWNA ISTNIEJĄCEJ)
- ISTNIEJĄCE ŚCIANY BUDYNKU
- WYBURZANE FRAGMENTY BUDYNKU (ŚCIANY, STROPY, PODESTY)
- ZAMUROWYWANE OTWORY, PROJEKTOWANE ŚCIANY MUROWANE
- PROJEKTOWANE ŚCIANY

U 1 — OKNA DREWNIANE NOWE POWTARZAJACE FORMĘ, PODZIAŁY I PROFILE OKIEN HISTORYCZNYCH, KOLOR: CIEMNY BRĄZOWY

U 2 — SCHODY PROJEKTOWNE, DREWNIANE, KOLOR: CIEMNY DĄB
BALUSTRADA DREWNIANA, KOLOR: CIEMNY DĄB

U 3 — PIONY WENTYLACJI GRAWITACYJNEJ WSPOMAGANEJ
PUSTAKI SCHIEDEL UKŁADAĆ OD POZ. +3,00
NA PODUSZCE BETONOWEJ, OBMUROWAĆ BLOCZKIEM GAZOBET. 6cm
NA POZ. PODDASZA

UWAGI OGÓLNE :

1. DREWNIANA KONSTRUKCJA I ELEMENTY DACHU POWINNY BYĆ ZABEZPIECZONE DO STOPNIA NIEZAPALNOŚCI (NIEROZPRZESTRZENIANIA OGNIA).
2. WSZYSTKIE ELEMENTY DREWNIANE NALEŻY ZABEZPIECZYĆ ŚRODKAMI PRZECIWGRZYBICZNYMI ORAZ PRZECIW INSEKTOM.
3. ZAŁOŻENIA PROJEKTOWE ZOSTAŁY WYKONANE NA PODSTAWIE WYCINKOWYCH ODKRYWEK W OPARCIU, O KTÓRE NA ETAPIE PROJEKTU BUDOWLANEGO NIE MOŻNA OKREŚLIĆ WSZYSTKICH ELEMENTÓW WYMAGAJĄCYCH WYMIANY LUB NAPRAWY.
4. W DRZWIACH WEWNĘTRZNYCH NALEŻY ZASTOSOWAĆ KRATKI WENTYLACYJNE WYMIARY DRZWI WEWNĘTRZNYCH PODANO W ŚWIETLE PRZEJŚCIA WYMIARY OKIEN PODANO W ŚWIETLE OŚCIEŻNICY
5. PRZED PRZYSTAPIENIEM DO REALIZACJI WSZYSTKIE WYMIARY SPRAWDZIC NA BUDOWIE.
6. WSZELKIE ELEMENTY STANOWIĄCE WYKOŃCZENIE POWINNY ODPOWIADAC WYTYCZNYM ZAWARTYM W OPISIE ARCHITEKTONICZNYM W ROZDZIALE DOTYCZACYM BEZPIECZEŃSTWA POŻAROWEGO ORAZ SPEŁNIAC WYMAGANIA BEZPIECZENSTWA UŻYTKOWANIA ZAWARTE W PRZEPISACH TECHNICZNO–BUDOWLANYCH, W TYM W PRZEPISACH BHP

PROJEKT BUDOWLANO-WYKONAWCZY

Obiekt:	PARK ZAMKOWY W ŻYWCU - OFICYNY PAŁACOWE
Adres:	ŻYWIEC UL. ZAMKOWA
Inwestor:	GMINA ŻYWIEC

Rysunek: **RZUT PRZYZIEMIA - ZAKRES OPRACOWANIA**

Projektant:	PRACOWNIA PROJEKTOWA AMB UL. ZACISZE 17 34-300 ŻYWIEC mgr inż. Andrzej Boroń mgr Piotr Prażuch mgr Ewa Boroń Stachera	Podpis: Podpis:

Skala 1:50
Data:06.09.30

2

NINIEJSZE OPRACOWANIE STANOWI DZIEŁO AUTORSKIE I PODLEGA OCHRONIE ZGODNIE Z USTAWĄ O DNIA 04.02.1994 O PRAWIE AUTORSKIM I PRAWACH POKREWNYCH