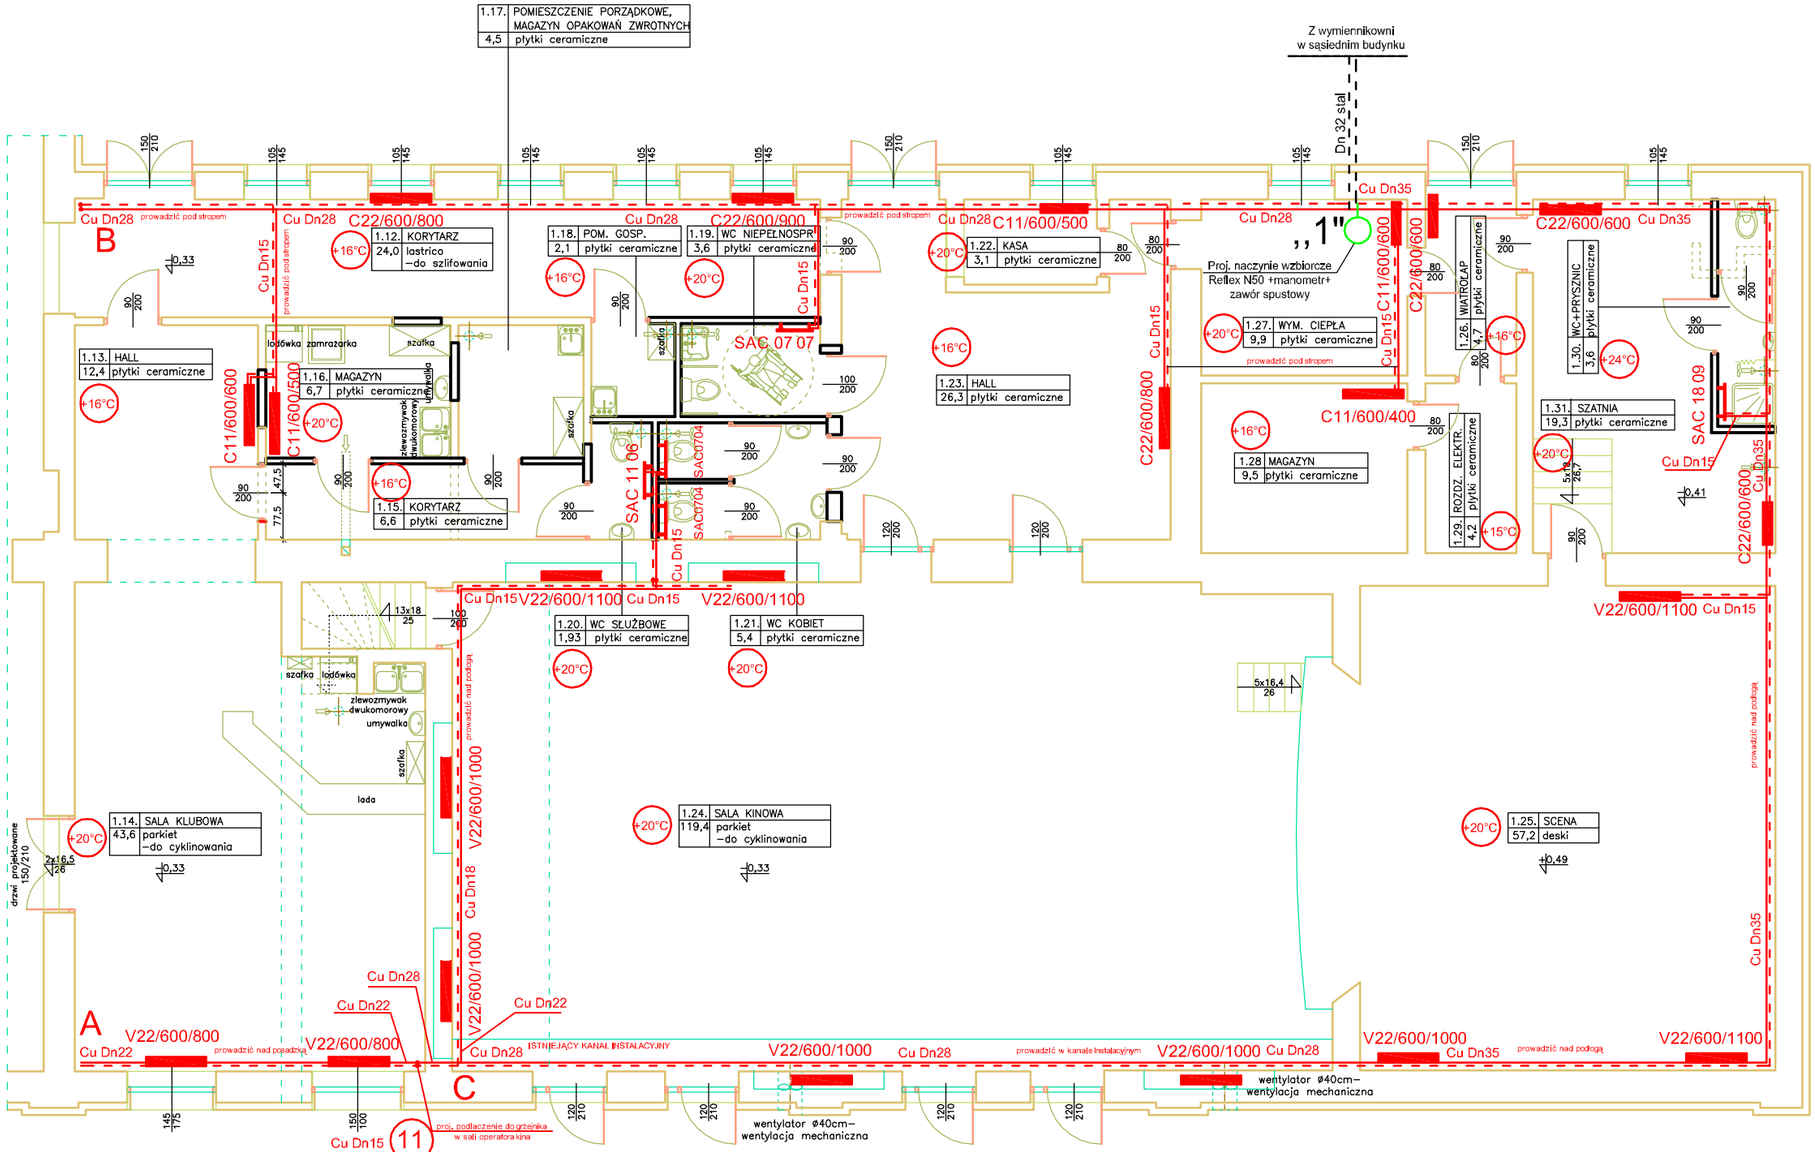

ORIENTACJA 1:500

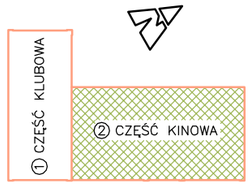

LAGENDA

- ŚCIANY ISTNIEJĄCE
- ŚCIANY PROJEKTOWANE Z PŁYT GIPSOWO–KARTON. NA RUSZCIE METALOWYM–GR.10cm
- ŚCIANY PROJEKTOWANE MUROWANE–WYPEŁNIENIA, FILARKI
- ŚCIANY ISTNIEJĄCE DO ROZBIÓRKI
- IZOLACJA TERMICZNA –STYROPIAN gr.12cm
- SUFIT PODWIESZONY
- ZLEW JEDNOKOMOROWY ZAWIESZONY NA WYSOKOŚCI 50cm

OZNACZENIA:

- C22/600/700 – grzejniki płytowe prod. np. PURMO bocznozasilane
- V22/600/700 – grzejniki płytowe prod. np. PURMO dolnozasilane
- CuDn15 – przewody instalacji c.o. rur miedzianych
- ∞ CuDn15 (3) – piony instalacji c.o. rur miedzianych

PROJEKT BUDOWLANY

KLUB ŚRODOWISKOWY „ŚRUBKA" W ŻYWCU
ŻYWIEC, UL. GRUNWALDZKA

RZUT PARTERU–CZĘŚĆ KINOWA– INST. C.O.

RYS. NR 1	Inwestor: URZĄD MIASTA ŻYWIEC	SKALA: 1:50
06.2008	Projektował: mgr inz. Stanisław Golec	podpis: