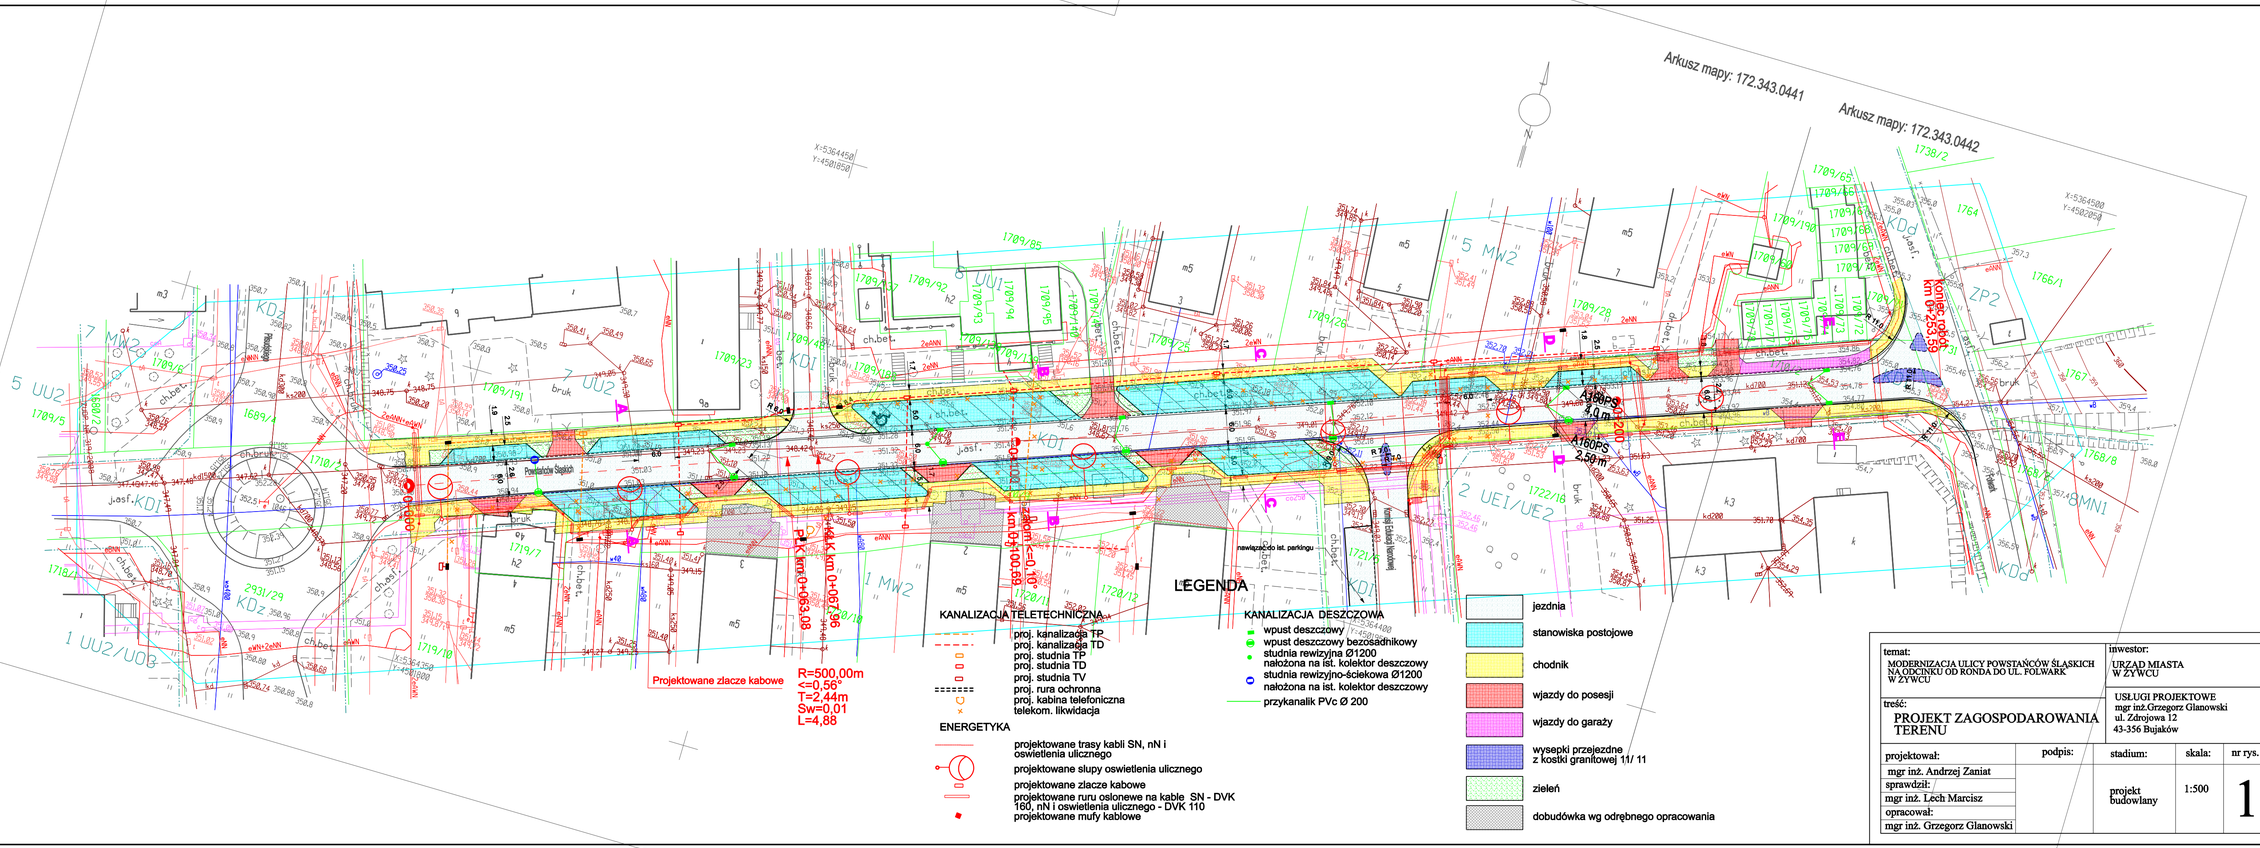

temat: MODERNIZACJA ULICY POWSTAŃCÓW ŚLĄSKICH NA ODCINKU OD RONDA DO UL. FOLWARK W ŻYWCU			inwestor: URZĄD MIASTA W ŻYWCU	
treść: PROJEKT ZAGOSPODAROWANIA TERENU			USŁUGI PROJEKTOWE mgr inż.Grzegorz Glanowski ul. Zdrojowa 12 43-356 Bujaków	
projektował: mgr inż. Andrzej Zaniat	podpis:	stadium: projekt budowlany	skala: 1:500	nr rys. 1.
sprawdził: mgr inż. Lech Marcisz				
opracował: mgr inż. Grzegorz Glanowski				