


PRZEKROJE POPRZECZNE TYPOWE
ULICA GROJEC KM 0+000,00 - 0+309,00

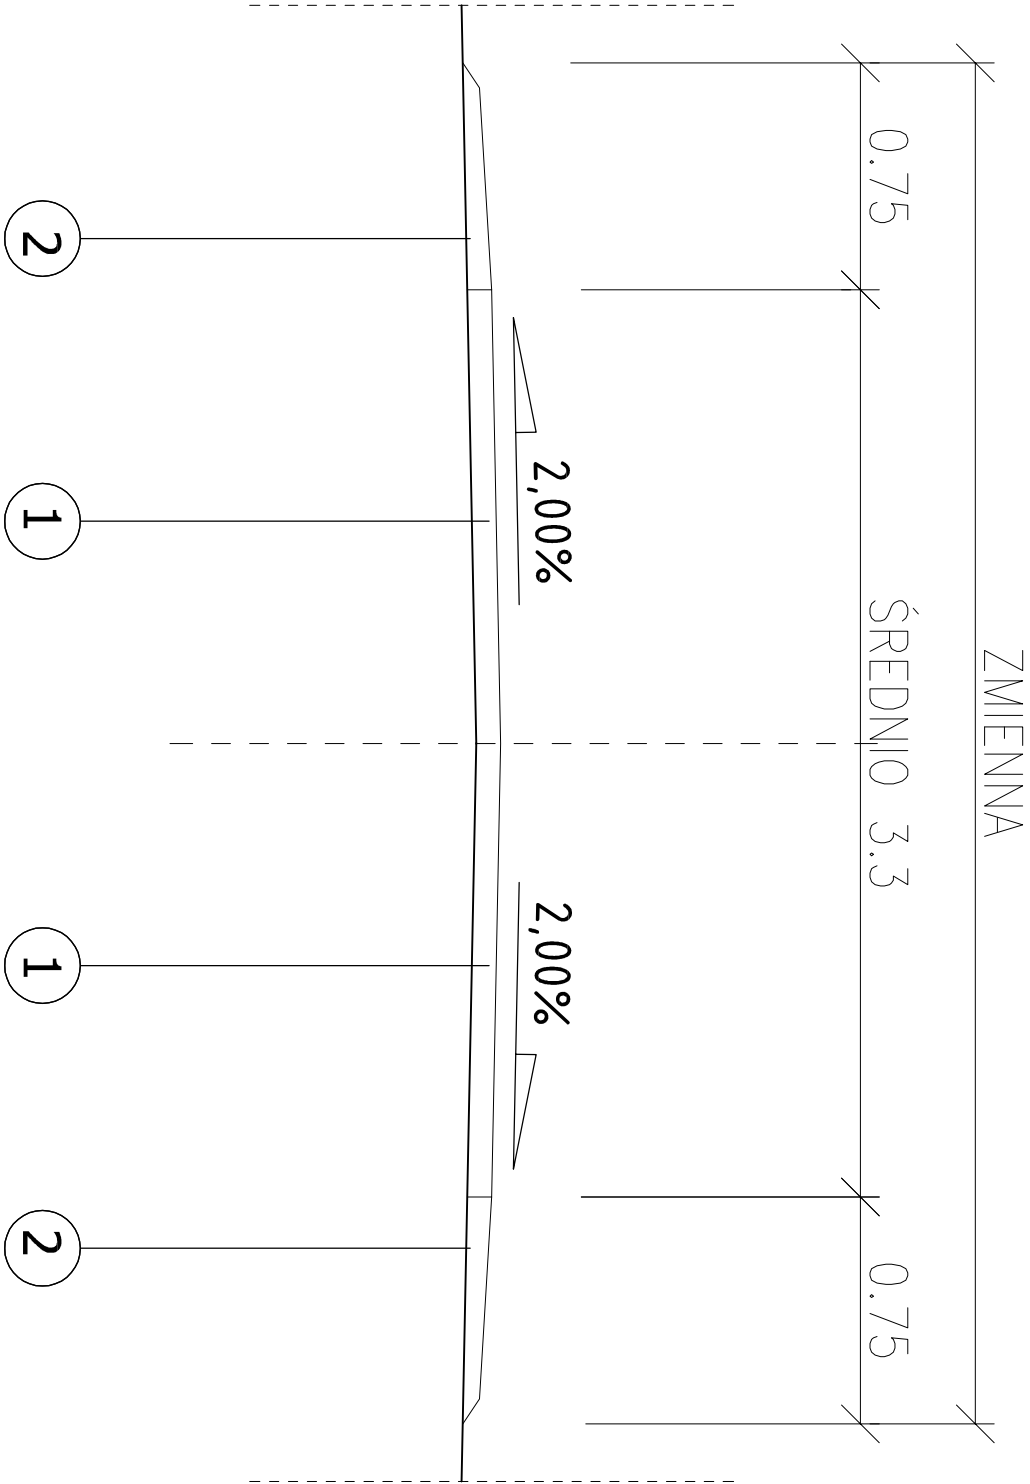

OPISY KONSTRUKCJI NAWIERZCHNI

ULICA GROJEC - JEZDNIA

1 5 cm - WARSTWA ŚCIERALNA BA 0/12,8 O ZWIĘKSZONEJ ODPORNOŚCI NA DEFORMACJE TRWAŁE wdg. D.05.03.05

ULICA WSPÓLNA - POBOCZE Z KRUSZYWĄ ŁAMANEGO

2 POBOCZE Z KRUSZYWĄ ŁAMANEGO F₂ = 2 x 0,05 m² wdg. D.04.04.00
WYPROFILOWANE I ZAGĘSZCZONE PODŁOŻE GRUNTOWE E₂=100 MPa

Opracował: inż. Wojciech Faron	Zadanie: Remont ul. Grojec w Żywcu od km 0+000 do km 1+150	FAZA: DOKUMENTACJA PRZETARGOWA	DATA: 10.2014
Podpis:	Temat rys: Przekroje typowe	BRANŻA: DROGOWA	SKALA: 1 : 25
Sprawdził:	Inwestor: Miasto Żywiec 34-300 Żywiec, Rynek 2	RYSUNEK NUMER:	2