


PRZEKROJE POPRZECZNE TYPOWE  
ULICA GROJEC KM 0+309,00 - 0+732,00

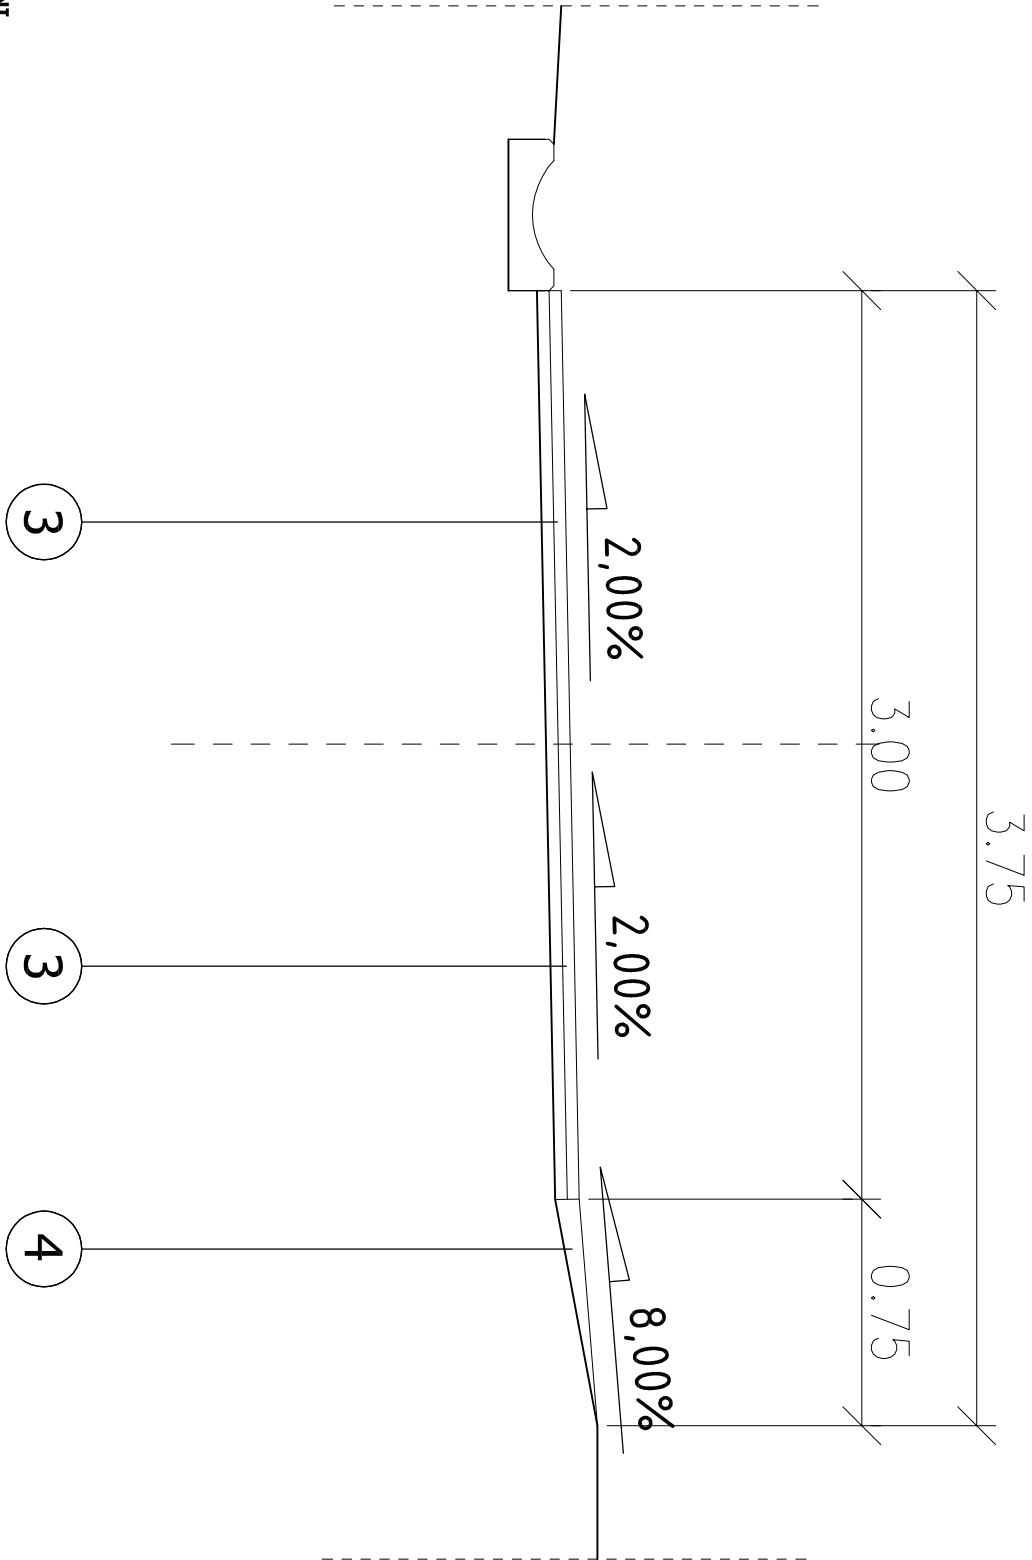

OPISY KONSTRUKCJI NAWIERZCHNI

ULICA WSPÓLNA - JEZDNIA

- 3 4 cm - WARSTWA ŚCIERAŁNA BA 0/12,8 O ZWIĘKSZONEJ ODPORNOŚCI NA DEFORMACJE TRWAŁE WŁDG. D.05.03.05  
4 cm - WARSTWA WIĄŻĄCA - PROFILUJĄCA BA 0/16,0 O ZWIĘKSZONEJ ODPORNOŚCI NA DEFORMACJE TRWAŁE WŁDG. D.05.03.05

ULICA WSPÓLNA - POBOCZE Z KRUSZYWA ŁAMANEGO

- 4 POBOCZE Z KRUSZYWA ŁAMANEGO ŚREDNIO F= 0,100 m<sup>2</sup> WŁDG. D.04.04.00  
WYPROFILOWANE I ZAGĘSZCZONE PODŁOŻE GRUNTOWE E<sub>p</sub>=100 MPa

Opracował: inż. Wojciech Faron	Zadanie: Remont ul. Grojec w Żywcu od km 0+000 do km 1+150	FAZA: DOKUMENTACJA PRZETARGOWA	DATA: 10.2014
Podpis:	Temat rys: Przekroje typowe	BRANŻA: DROGOWA	SKALA: 1 : 25
Sprawdził:	Inwestor: Miasto Żywiec 34-300 Żywiec, Rynek 2	RYSunEK NUMER:	3