


PRZEKROJE POPRZECZNE TYPOWE
ULICA GROJEC KM 0+732,00 - 0+868,00

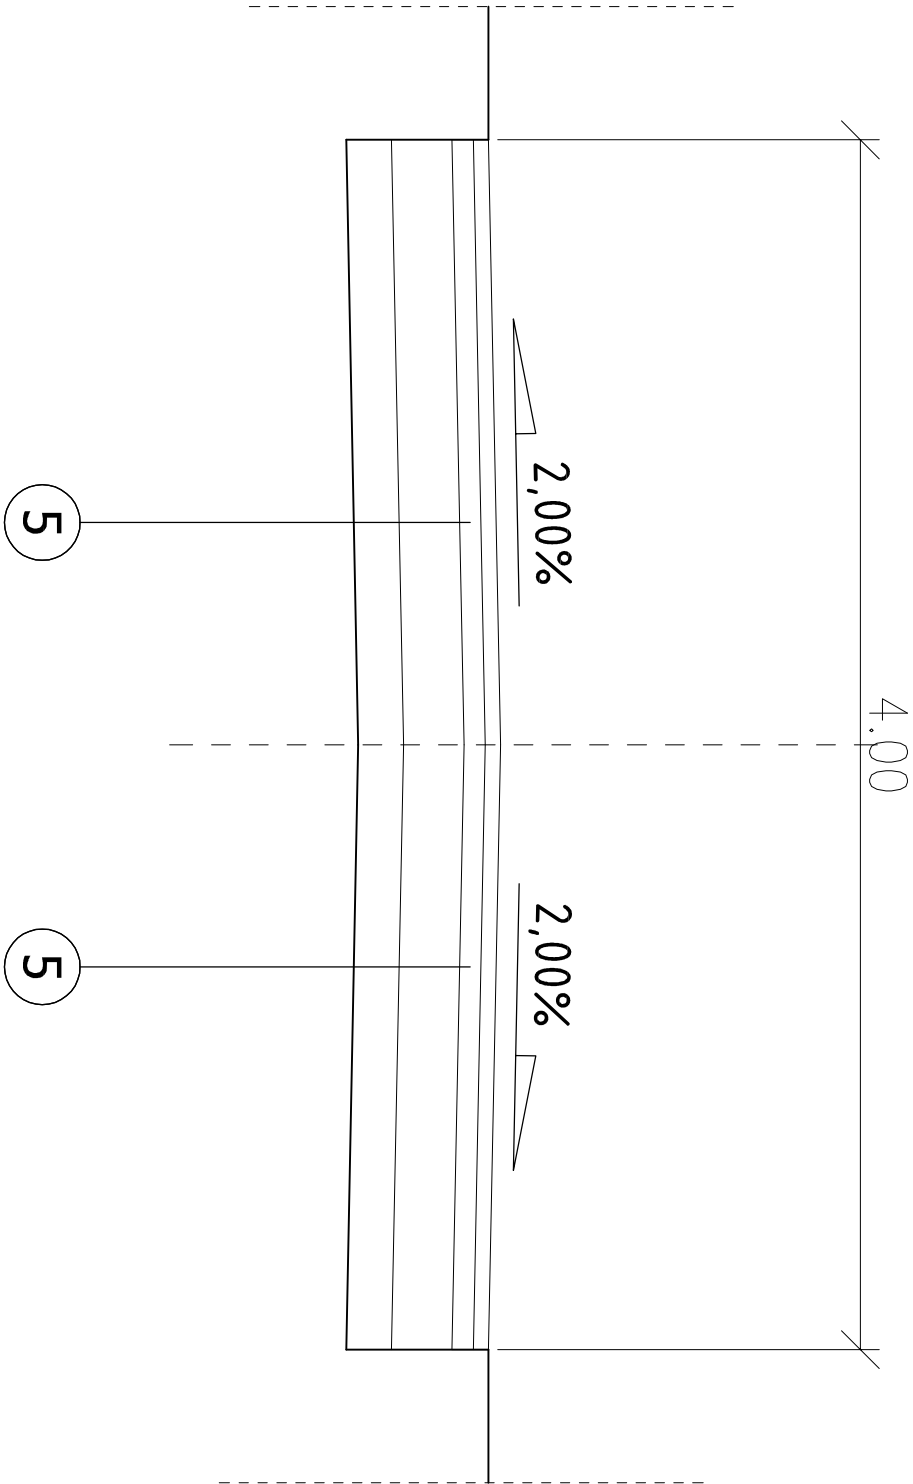

OPISY KONSTRUKCJI NAWIERZCHNI

ULICA GROJEC - JEZDNIA

- 5 4 cm - WARSTWA ŚCIERALNA BA 0/12,8 O ZWIĘKSZONEJ ODPORNOŚCI NA DEFORMACJE TRWAŁE wdg. D.05.03.05
 - 4 cm - WARSTWA WIĄZĄCA BA 0/16,0 O ZWIĘKSZONEJ ODPORNOŚCI NA DEFORMACJE TRWAŁE wdg. D.05.03.05
 - 20 cm - PODBUDOWA ZASADNICZA KRUSZYWO ŁAMANE 0/31,5 wdg. D.04.04.02
 - 15 cm - WARSTWA MROZOCHRONNA GRUNT STABILIZOWANY CEMENTEM O RM=2,5 MPa wdg. D.04.05.01
- WYPROFILOWANE I ZAGĘSZCZONE PODŁOŻE GRUNTOWE E_p=100 MPa

Opracował: inż. Wojciech Faron	Zadanie: Remont ul. Grojec w Żywcu od km 0+000 do km 1+150	FAZA: DOKUMENTACJA PRZETARGOWA	DATA: 10.2014
Podpis:	Temat rys: Przekroje typowe	BRANŻA: DROGOWA	SKALA: 1 : 25
Sprawdził:	Inwestor: Miasto Żywiec 34-300 Żywiec, Rynek 2	RYSUNEK NUMER:	4