


PRZEKROJE POPRZECZNE TYPOWE

ULICA GROJEC KM 0+868,00 - 0+987,00

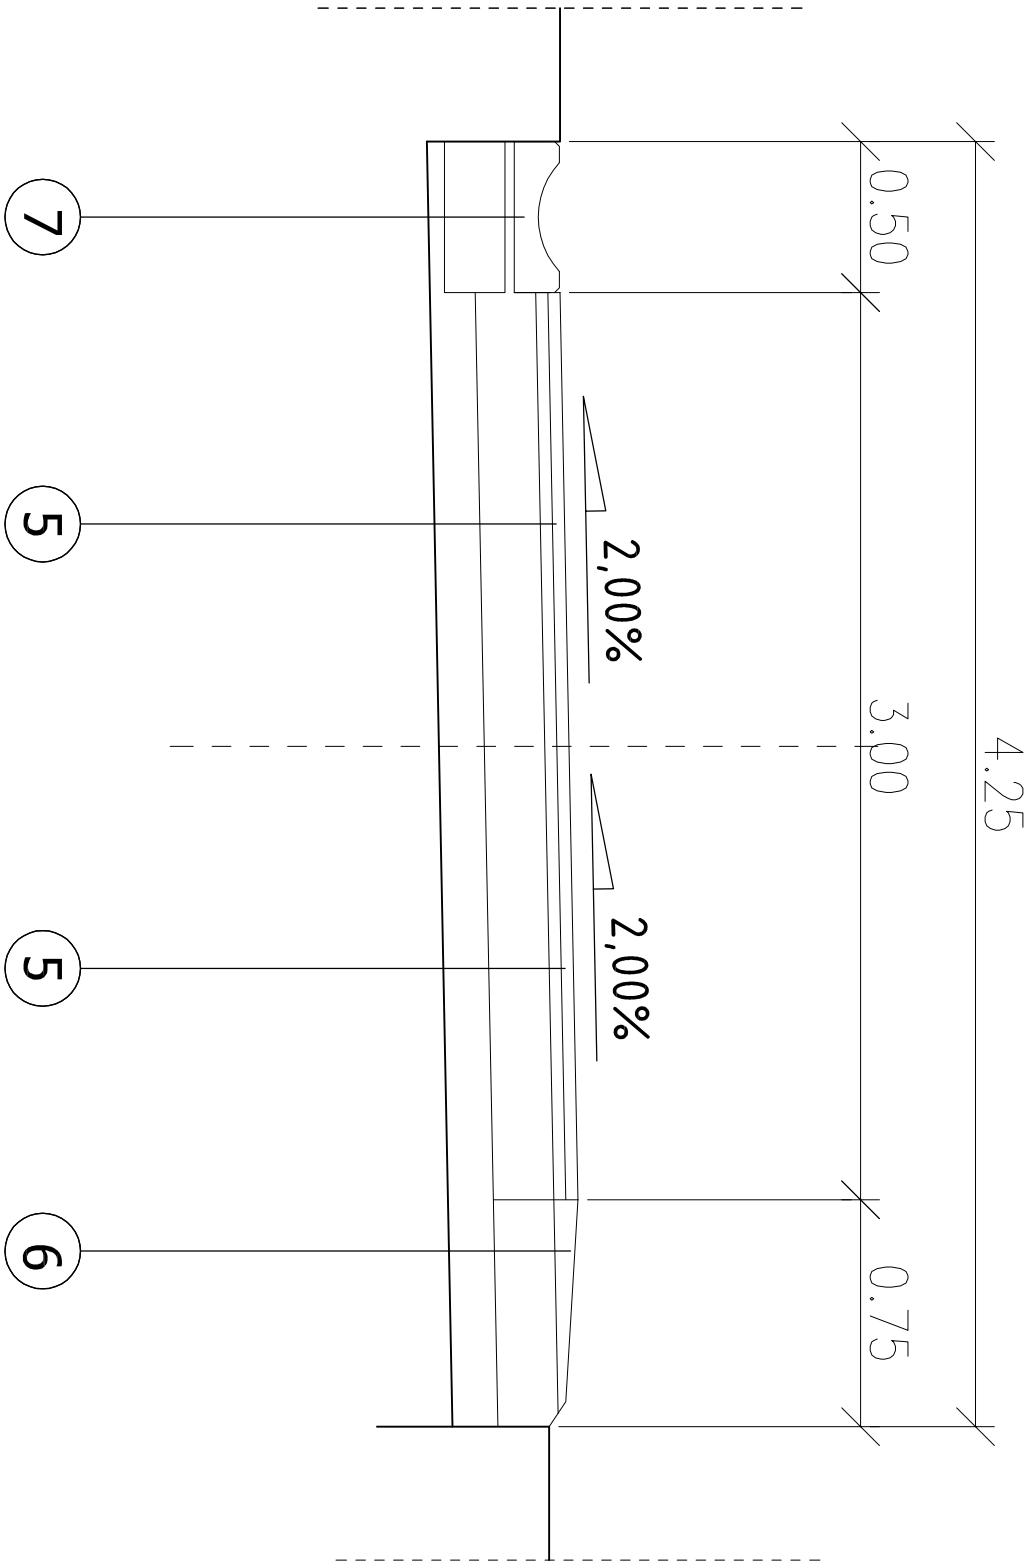

OPISY KONSTRUKCJI NAWIERZCHNI

ULICA GROJEC - JEZDNIA

- 5
- 4 cm - WARSTWA ŚCIERAŁNA BA 0/12,8 O ZWIĘKSZONEJ ODPORNOŚCI NA DEFORMACJE TRWAŁE wdlg. D.05.03.05
  - 4 cm - WARSTWA WIĄZĄCA BA 0/16,0 O ZWIĘKSZONEJ ODPORNOŚCI NA DEFORMACJE TRWAŁE wdlg. D.05.03.05
  - 20 cm - PODBUDOWA ZASADNICZA KRUSZYWO ŁAMANE 0/31,5 wdlg. D.04.04.02
  - 15 cm - WARSTWA MIKROZACHRONNA GRUNT STABILIZOWANY CEMENTEM O RM=2,5 MPa wdlg. D.04.05.01
- WYPROFILOWANE I ZAGĘSZCZONE PODŁOŻE GRUNTOWE E<sub>z</sub>=100 MPa

ULICA GROJEC - POBOCZE Z KRUSZYWA ŁAMANEGO

- 6
- POBOCZE Z KRUSZYWA ŁAMANEGO ŚREDNIO F= 0,140 m<sup>2</sup> wdlg. D.04.04.00
  - 20 cm - KRUSZYWO ŁAMANE 0/31,5mm wdlg. D.04.04.00
- WYPROFILOWANE I ZAGĘSZCZONE PODŁOŻE GRUNTOWE E<sub>z</sub>=100 MPa

ULICA GROJEC - ŚCIEK PREFABRYKOWANY

- 7
- KORYTKO BETENOWE 50 x 50 x 15 BETON C 25/30 wdlg. D.08.05.01
  - 3 cm - PODSYPKA PIASKOWO-CEMENTOWA wdlg. D.08.05.01
  - 20 cm - ŁAWA BETONOWA - BETON C16/20 - 0,1m<sup>2</sup> wdlg. D.08.01.01
- WYPROFILOWANE I ZAGĘSZCZONE PODŁOŻE GRUNTOWE E<sub>z</sub>=100 MPa

Opracował: inż. Wojciech Faron	Zadanie: Remont ul. Grojec w Żywcu od km 0+000 do km 1+150	FAZA: DOKUMENTACJA PRZETARGOWA	DATA: 10.2014
Podpis:	Temat rys: Przekroje typowe	BRANŻA: DROGOWA	SKALA: 1 : 25
Sprawdził:	Inwestor: Miasto Żywiec 34-300 Żywiec, Rynek 2	RYSUJEK NUMER:	5