


PRZEKROJE POPRZECZNE TYPOWE  
ULICA GROJEC KM 0+987,00 - 1+150,00

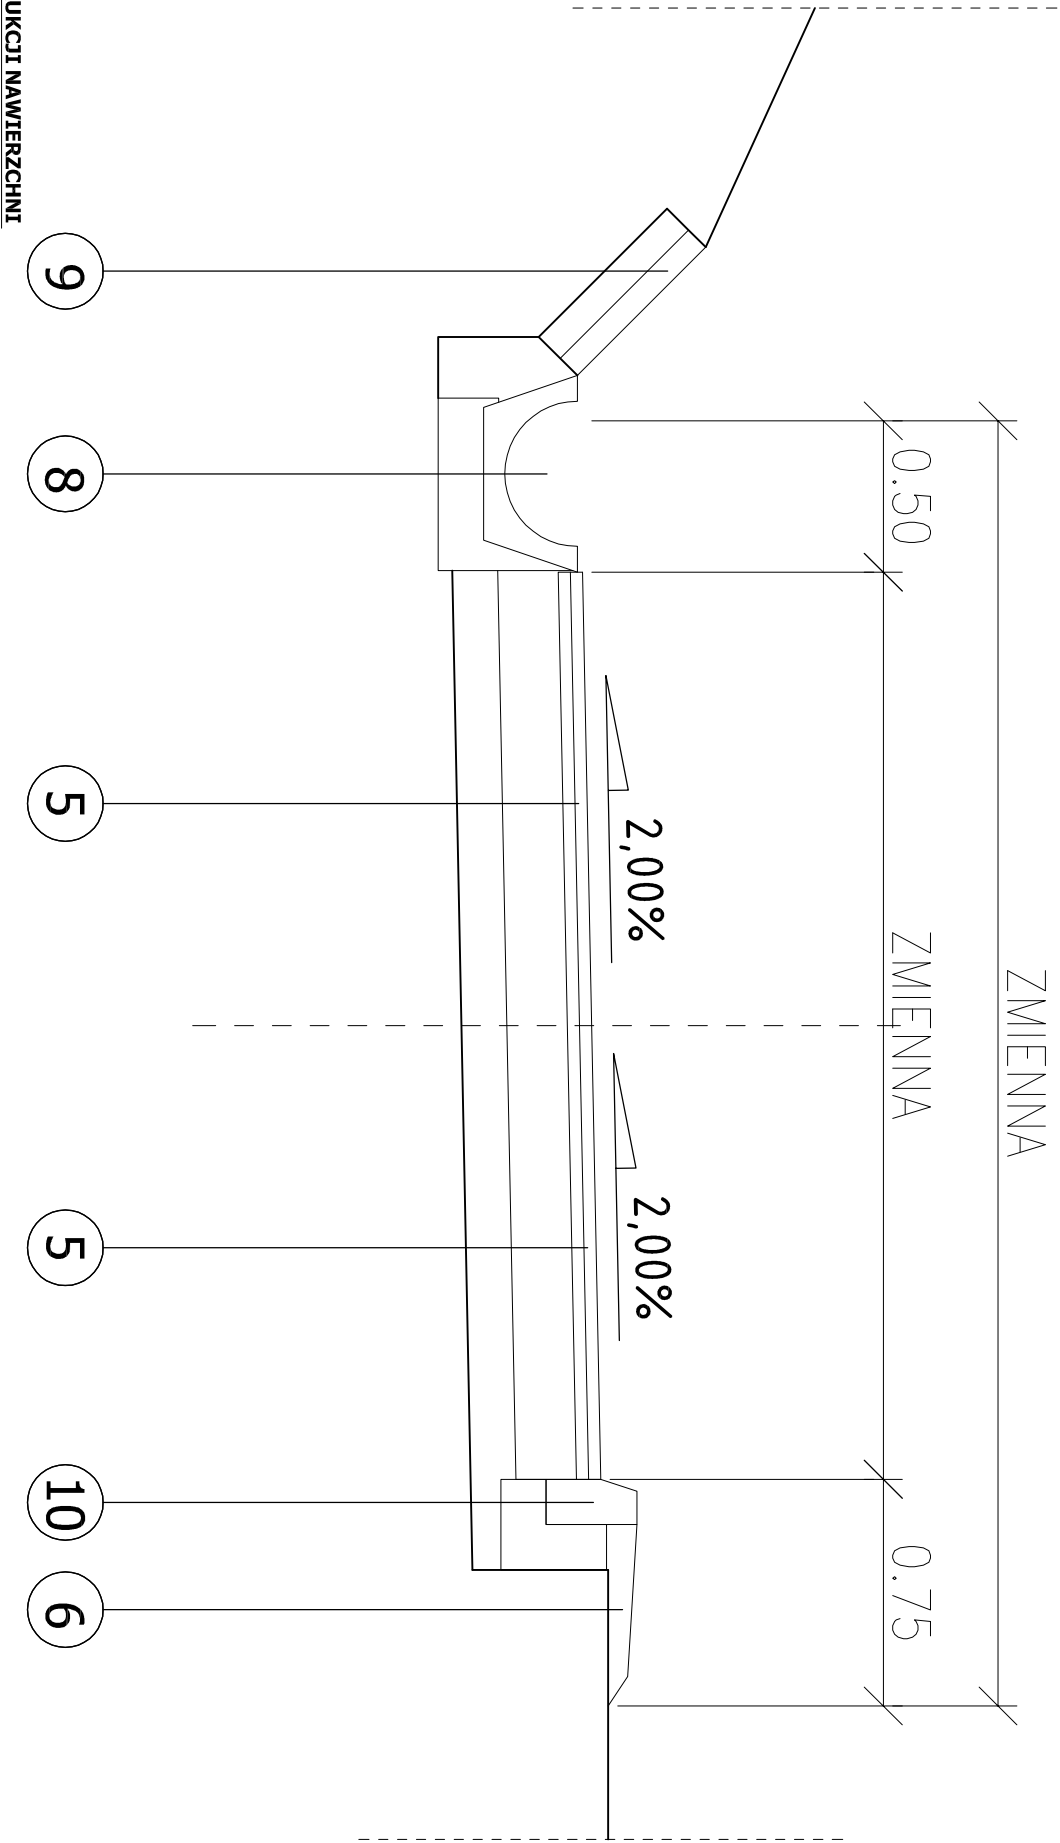

OPISY KONSTRUKCJI NAWIERZCHNI

ULICA GROJEC - JEZDNIA

- 4 cm - WARSTWA ŚCIERALNA BA 0/12,8 O ZWIĘKSZONEJ ODPORNOŚCI NA DEFORMACJE TRWAŁE wdlg. D.05.03.05  
4 cm - WARSTWA WIĄZĄCA BA 0/16,0 O ZWIĘKSZONEJ ODPORNOŚCI NA DEFORMACJE TRWAŁE wdlg. D.05.03.05  
20 cm - PODBUDOWA ZASADNICZA KRUSZYWO ŁAMANE 0/31,5 wdlg. D.04.04.02  
15 cm - WARSTWA MROZOCHRONNA GRUNT STABILIZOWANY CEMENTEM O RM=2,5 MPa wdlg. D.04.05.01  
WYPROFILOWANE I ZAGĘSZCZONE PODŁOŻE GRUNTOWE E<sub>z</sub>=100 MPa

ULICA GROJEC - POBOCZE Z KRUSZYWA ŁAMANEGO

- POBOCZE Z KRUSZYWA ŁAMANEGO ŚREDNIO F= 0,140 m<sup>2</sup> wdlg. D.04.04.00  
20 cm - KRUSZYWO ŁAMANE 0/31,5mm wdlg. D.04.04.00  
WYPROFILOWANE I ZAGĘSZCZONE PODŁOŻE GRUNTOWE E<sub>z</sub>=100 MPa

ULICA GROJEC - ŚCIEK PREFABRYKOWANY TYP GÓRSKI (CZĘŚĆ ODCINKA)

- KORYTKO BETENOWE 65 x 44 x 31 BETON C 35/45 wdlg. D.08.05.01  
3 cm - PODSYPKA PIASKOWO-CEMENTOWA wdlg. D.08.05.01  
15 cm - ŁAWA BETONOWA - BETON C16/20 - 0,1m<sup>2</sup> wdlg. D.08.01.01  
WYPROFILOWANE I ZAGĘSZCZONE PODŁOŻE GRUNTOWE E<sub>z</sub>=100 MPa

ULICA GROJEC - UMCOCNIENIE SKARP PŁYTAMI AŻUROWYMI (CZĘŚĆ ODCINKA)

- BETONOWA PŁYTA AŻUROWA 60x40x8 wdlg. D.08.05.01  
10 cm - KRUSZYWO ŁAMANE 0/31,5 wdlg. D.04.04.00

ULICA GROJEC - KRAWĘŻNIK DROGOWY 15x30 (CZĘŚĆ ODCINKA)

- KRAWĘŻNIK DROGOWY 15x30 wdlg. D.08.05.01  
15 cm - ŁAWA BETONOWA - BETON C16/20 - 0,075m<sup>2</sup> wdlg. D.08.01.01

Opracował: inż. Wojciech Faron	Zadanie: Remont ul. Grojec w Żywcu od km 0+000 do km 1+150	FAZA: DOKUMENTACJA PRZETARGOWA	DATA: 10.2014
Podpis:	Temat rys: Przekroje typowe	BRANŻA: DROGOWA	SKALA: 1 : 25
Sprawdził:	Inwestor: Miasto Żywiec 34-300 Żywiec, Rynek 2	RYSUJEK NUMER:	6