


PRZEKROJE POPRZECZNE TYPOWE

ULICA KOLEJOWA KM 0+005,00 - 0+061,00

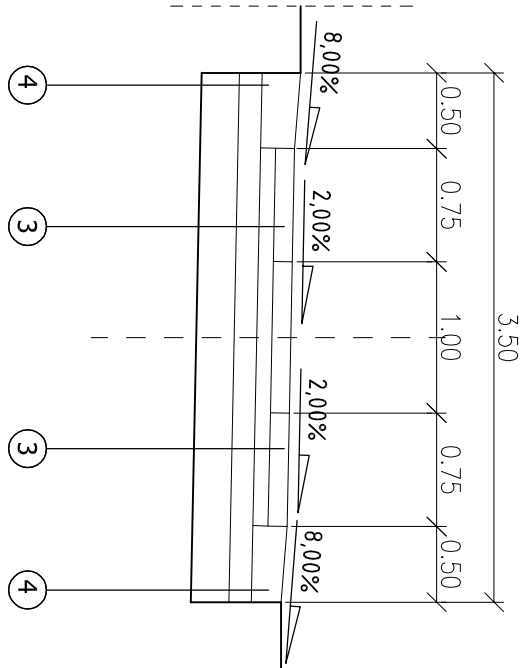

OPISY KONSTRUKCJI NAWIERZCHNI

3 ULICA KOLEJOWA - JEZDNI

12,5 cm - RYTYA ŻELBETOWA JONB 100 x 75 x 12,5cm
Z WYPEŁNIENIEM OTWORÓW KRUSZYWEM ŁAMANYM 0/3,15mm wgB, D.05.03.03
10 cm - PODSTRA PŁASKOWA wgB, D.05.03.03
15 cm - KRUSZYWO ŁAMANE 0/3,15mm wgB, D.05.03.03
25 cm - KRUSZYWO ŁAMANE 0/63,0mm wgB, D.05.03.03
WYPROFILOWANE I ZAGĘSZCZONE POŁOŻE GRUNTOWE E_p=100 MPa

4 ULICA KOLEJOWA - POCZEC Z KRUSZYWA ŁAMANE

POCZEC Z KRUSZYWA ŁAMANE E_p= 2 x 0,11 m² wgB, D.04.04.00
15 cm - KRUSZYWO ŁAMANE 0/3,15mm wgB, D.05.03.03
25 cm - KRUSZYWO ŁAMANE 0/63,0mm wgB, D.05.03.03
WYPROFILOWANE I ZAGĘSZCZONE POŁOŻE GRUNTOWE E_p=100 MPa

Autor: mgr inż. Jerzy Koziolek	Zadanie: Remont ulicy Kolejowej w km 0+000 - 0+120 w Żywc	FAZA: DOKUMENTACJA PRZETARGOWA	DATA: 03.2015
Podpis:	Temat rys: Przekroje typowe	BRANŻA: DROGOWA	SKALA: 1 : 50
Sprawdził:	Inwestor: Miasto Żywiec 34-300 Żywiec, Rynek 2	RYSUJĄCY NUMER:	2b