


PRZEKROJE POPRZECZNE TYPOWE

ULICA KOLEJOWA KM 0+061,00 - 0+120,00

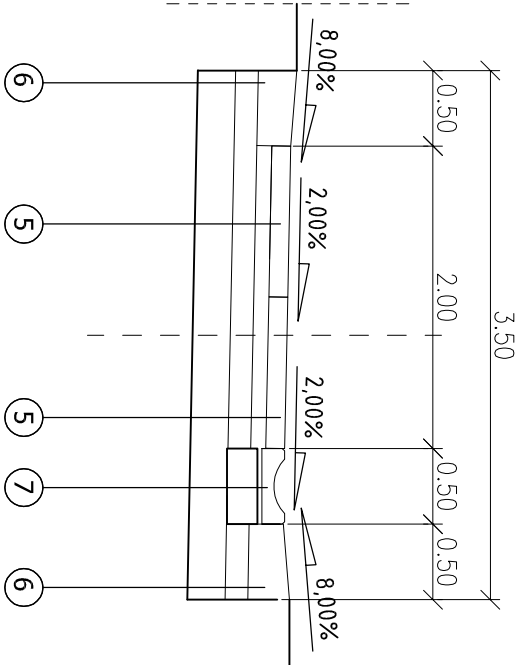

OPISY KONSTRUKCJI NAWIERZCHNI

5 ULICA KOLEJOWA - JEZONIA

12,5 cm - RYTNA ŻEBROWA JOMB 100 x 75 x 12,5cm
Z WYPEŁNIENIEM OTWORÓW KRUSZYWEM ŁAWANYM 0/3,5mm wgB, D.05.03.03
10 cm - PODSTRAK PŁASKOWA wgB, D.05.03.03
15 cm - KRUSZYWO ŁAWANE 0/3,5mm wgB, D.05.03.03
25 cm - KRUSZYWO ŁAWANE 0/63,0mm wgB, D.05.03.03
WYPROFILOWANE I ZAGĘSZCZONE POŁOŻE GRUNTOWE E_p=100 MPa

6 ULICA KOLEJOWA - POBOCZE Z KRUSZYWA ŁAWANEGO

POBOCZE Z KRUSZYWA ŁAWANEGO l₀ = 2 x 0,11 m² wgB, D.04.04.00
15 cm - KRUSZYWO ŁAWANE 0/3,5mm wgB, D.05.03.03
25 cm - KRUSZYWO ŁAWANE 0/63,0mm wgB, D.05.03.03
WYPROFILOWANE I ZAGĘSZCZONE POŁOŻE GRUNTOWE E_p=100 MPa

7 ULICA KOLEJOWA - KORYTKO BETONOWE PREFABRYKOWANE

KORYTKO BETONOWE 50 x 50 x 15 BETON C 25/30 wgB, D.08.05.01 - do przekładek (wymiarze ustalonych na nowo - 30%)
3 cm - PODSTRAK PŁASKOWO-GIEBNIOWY wgB, D.08.05.01
20 cm - ŁAWA BETONOWA - BETON C16/20 - 0,1m³ wgB, D.08.01.01
25 cm - KRUSZYWO ŁAWANE 0/63,0mm wgB, D.05.03.03
WYPROFILOWANE I ZAGĘSZCZONE POŁOŻE GRUNTOWE E_p=100 MPa

Autor: mgr inż. Jerzy Koziolek	Zadanie: Remont ulicy Kolejowej w km 0+000 - 0+120 w Żywcu	FAZA: DOKUMENTACJA PRZETARGOWA	DATA: 03.2015
Podpis:	Temat rys: Przekroje typowe	BRANŻA: DROGOWA	SKALA: 1 : 50
Sprawdził:	Inwestor: Miasto Żywiec 34-300 Żywiec, Rynek 2	RYSUJĄCY NUMER:	2c