


PRZEKROJE POPRZECZNE TYPOWE

ULICA BESKIDZKA (BOCZNA) KM 0+160,00 - 0+280,00

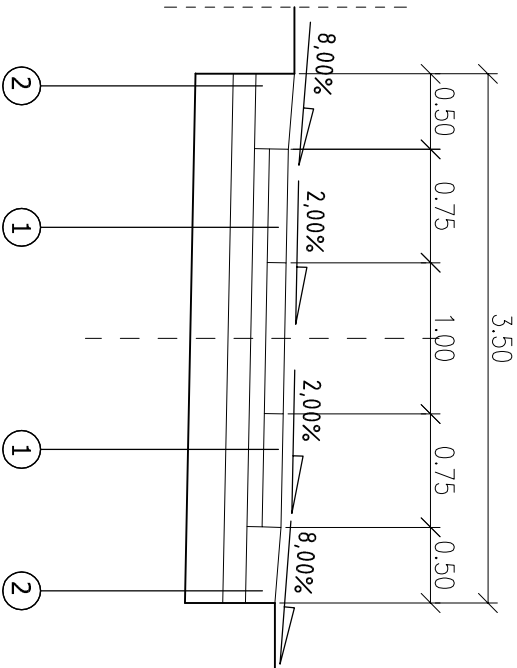

OPISY KONSTRUKCJI NAWIERZCHNI

1 ULICA BESKIDZKA BOCZNA - JEZDNIWA

12,5 cm - PŁYTA ŻEBROWANA 100x100 x 75 x 12,5cm  
Z WYKŁADNIEM OTWORÓW KRUSZYWEM ŁAMANYM 0/31,5mm wdg. D.05.03.03  
10 cm - PODSZYBKA PŁASZCZOWA wdg. D.05.03.03  
15 cm - KRUSZYWO ŁAMANE 0/31,5mm wdg. D.05.03.03  
25 cm - KRUSZYWO ŁAMANE 0/63,0mm wdg. D.05.03.03  
WYPROFILOWANIE I ZAGĘSZCZENIE PODŁOŻE GRUNTOWE E<sub>p</sub>=100 MPa

2 ULICA BESKIDZKA BOCZNA - POBOCZNE Z KRUSZYWA ŁAMANEGO

POBOCZNE Z KRUSZYWA ŁAMANEGO F<sub>0</sub> = 2 x 0,11 m<sup>2</sup> wdg. D.04.04.00  
15 cm - KRUSZYWO ŁAMANE 0/31,5mm wdg. D.05.03.03  
25 cm - KRUSZYWO ŁAMANE 0/63,0mm wdg. D.05.03.03  
WYPROFILOWANIE I ZAGĘSZCZENIE PODŁOŻE GRUNTOWE E<sub>p</sub>=100 MPa

Autor: mgr inż. Jerzy Koziolek	Zadanie: Remont ulicy Beskidzkiej (bocznej) w km 0+160 - 0+280 w Żywcu	FAZA: DOKUMENTACJA PRZETARGOWA	DATA: 03.2015
Podpis:	Temat rys: Przekroje typowe	BRANŻA: DROGOWA	SKALA: 1 : 50
Sprawdził:	Inwestor: Miasto Żywiec 34-300 Żywiec, Rynek 2	RYSUJĄCY NUMER:	2