


PRZEKROJE POPRZECZNE TYPOWE

ULICA KRASZEWSKIEGO KM 0+000,00 - 0+161,70

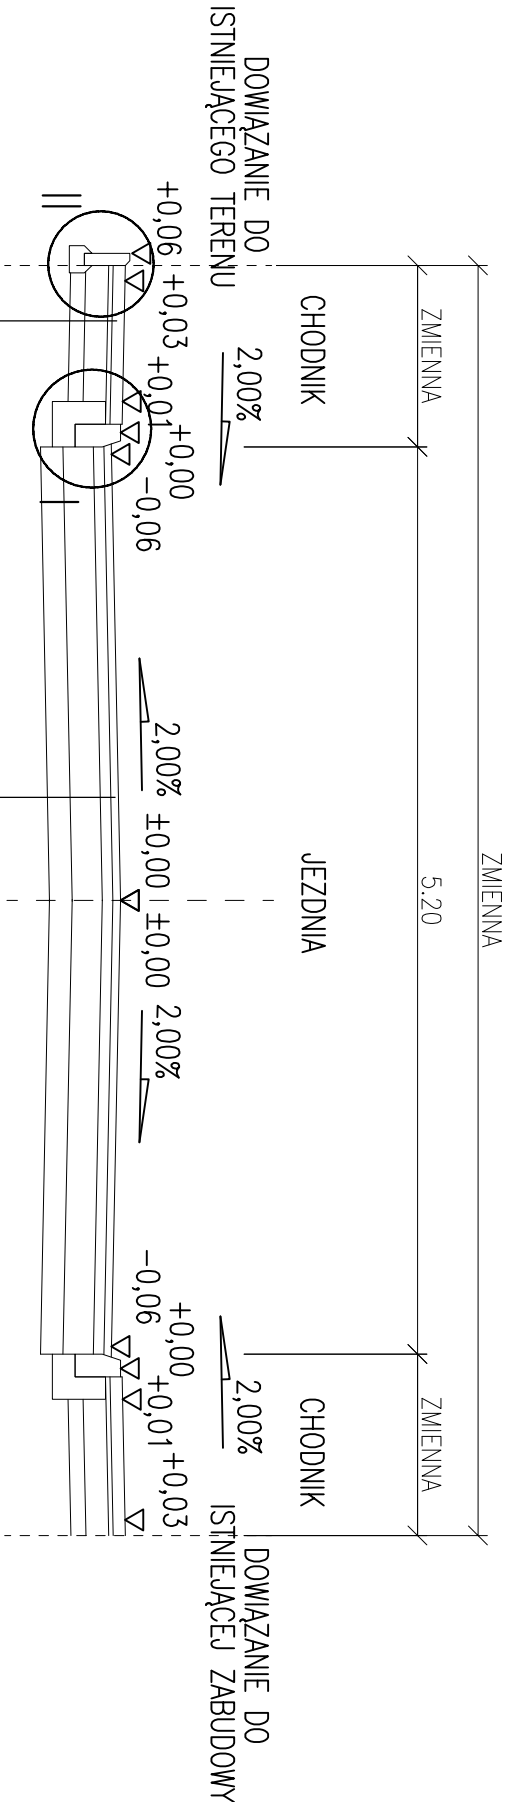

- 5 cm - WARSTWA ŚCIERAŁNA Z BA 0/12,8 O ZWIĘKSZONEJ ODPORNOŚCI NA DEFORMACJE TRWAŁE wdg. D.05.03.05
- 7 cm - WARSTWA WIĄŻĄCA Z BA 0/16 O ZWIĘKSZONEJ ODPORNOŚCI NA DEFORMACJE TRWAŁE wdg. D.05.03.05
- 20 cm - PODBUDOWA ZASADNICZA Z KRUSZYWA ŁAMANEGO 0/31,5mm STABILIZOWANEGO MECHANICZNIE wdg. D.04.04.02
- 15 cm - GRUNT STABILIZOWANY SPOIWEM O Rm=2,5 MPa wdg. D.04.05.01
- 5 cm - ZFREZOWANA NAWIERZCHNIA BITUMICZNA
- 30 cm - WYKORYTOWANA STARA PODBUDOWA

- 8 cm - KOSTKA BRUKOWA BETONOWA TYP NOSTALT SZARA wdg. D.05.03.23
- 3 cm - PODSYPKA PIASKOWO-CEMENTOWA wdg. D.05.03.23
- 15 cm - PODBUDOWA ZASADNICZA Z KRUSZYWA ŁAMANEGO 0/31,5mm STABILIZOWANEGO MECHANICZNIE wdg. D.04.04.02
- 10 cm - PODBUDOWA POMOCNICZA Z KRUSZYWA ŁAMANEGO 0/63,0mm STABILIZOWANEGO MECHANICZNIE wdg. D.04.04.02
- WYPROFILOWANE I ZAGĘSZCZONE PODŁOŻE GRUNTOWE E_z=80 MPa

Autor: mgr inż. Jerzy Koziołek	Zadanie: Remont nawierzchni ulicy Kraszewskiego w Żywcu	FAZA: DOKUMENTACJA PRZETARGOWA	DATA: 11.2013
Podpis:	Temat rys: Przekroje typowe	BRANŻA: DROGOWA	SKALA: 1 : 50
Sprawdził:	Inwestor: Miasto Żywiec 34-300 Żywiec, Rynek 2	RYSUJĄCY: RYSUNEK NUMER:	2a