


PRZESKROJE POPRZECZNE TYPOWE

ULICA KRASZEWSKIEGO KM 0+000,00 - 0+161,70

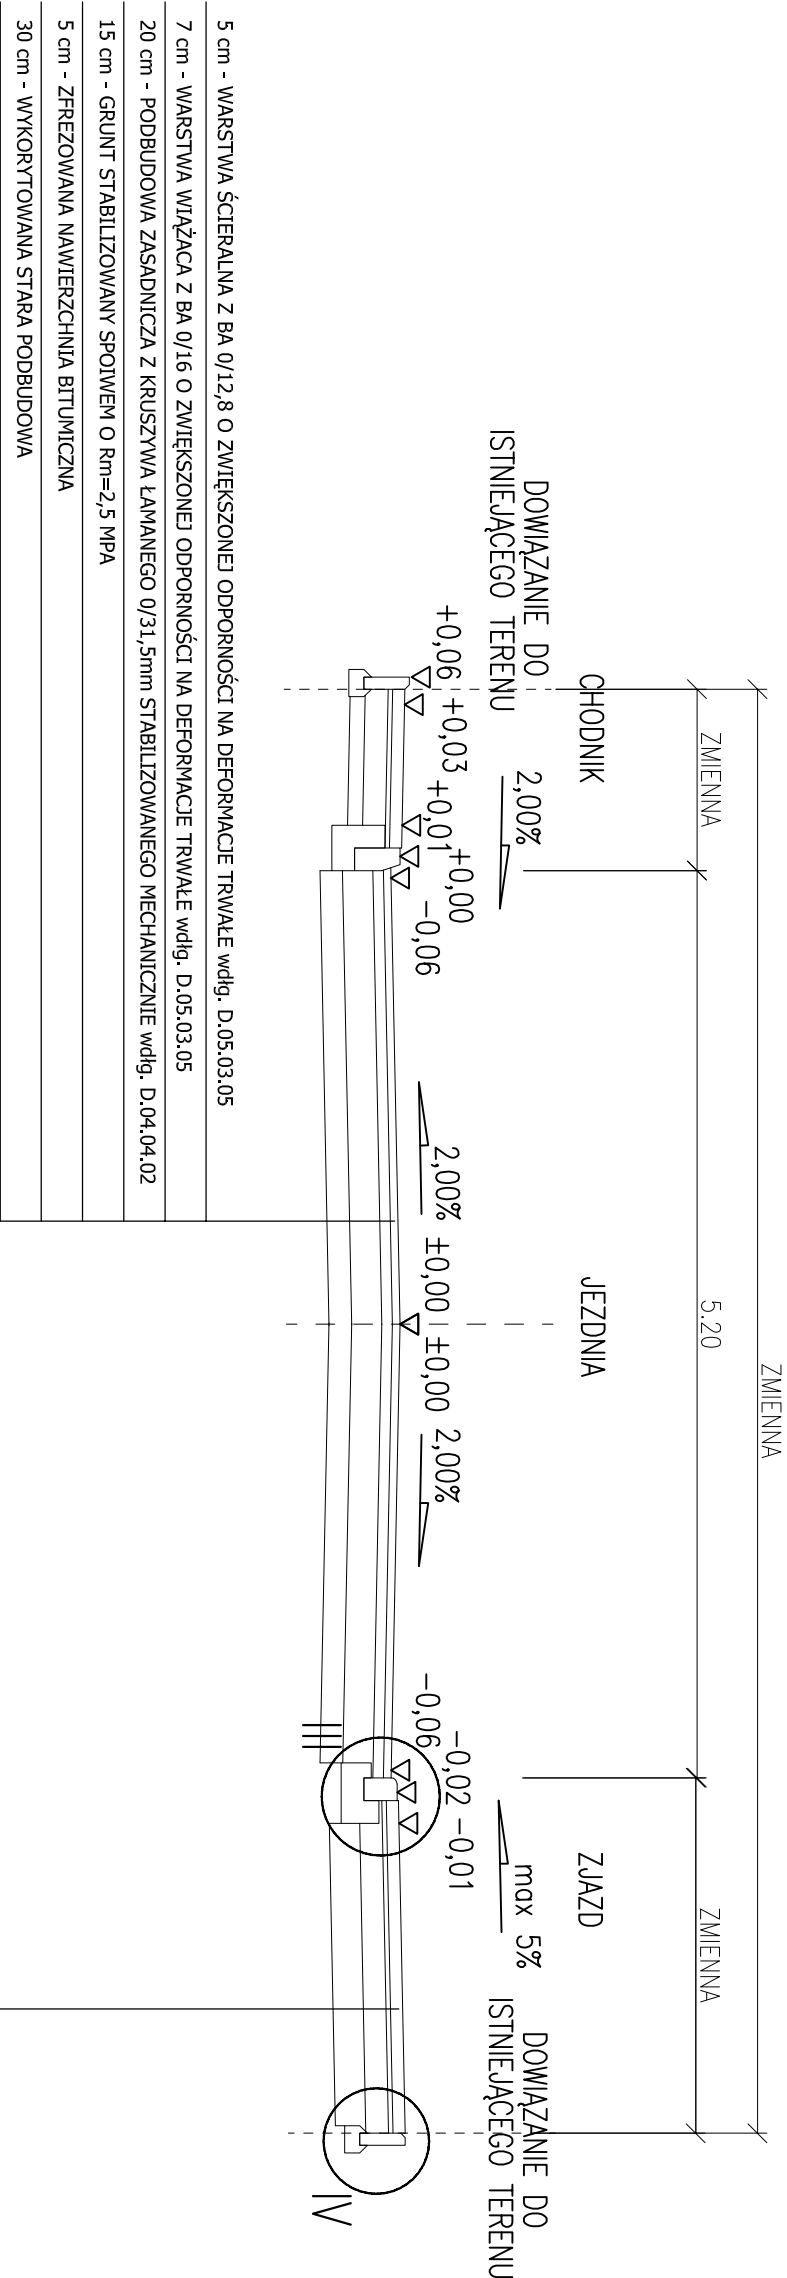

8 cm - KOSTKA BRUKOWA BETONOWA TYP NOSTALIT CZERWONA wdg. D.05.03.23	3 cm - PODSYPKA PIASKOWO-CEMENTOWA wdg. D.05.03.23
20 cm - PODBUDOWA ZASADNICZA Z KRUSZYWA ŁAMANEGO 0/31,5mm STABILIZOWANEGO MECHANICZNIE wdg. D.04.04.02	15 cm - PODBUDOWA POMOCNICZA Z KRUSZYWA ŁAMANEGO 0/63,0mm STABILIZOWANEGO MECHANICZNIE wdg. D.04.04.02
WYPROFILOWANE I ZAGĘSZCZONE PODŁOŻE GRUNTOWE E _z =100 MPa	

Autor: mgr inż. Jerzy Koziolek	Zadanie: Remont nawierzchni ulicy Kraszewskiego w Żywcu	FAZA: DOKUMENTACJA PRZETARGOWA	DATA: 11.2013
Podpis:	Temat rys: Przekroje typowe	BRANŻA: DROGOWA	SKALA: 1 : 50
Sprawdził:	Inwestor: Miasto Żywiec 34-300 Żywiec, Rynek 2	RYSUJĄCY: NUMER:	2b