


PRZEKROJE POPRZECZNE TYPOWE

ULICA NAD MARKIEM KM 0+171,00 - 0+251,00

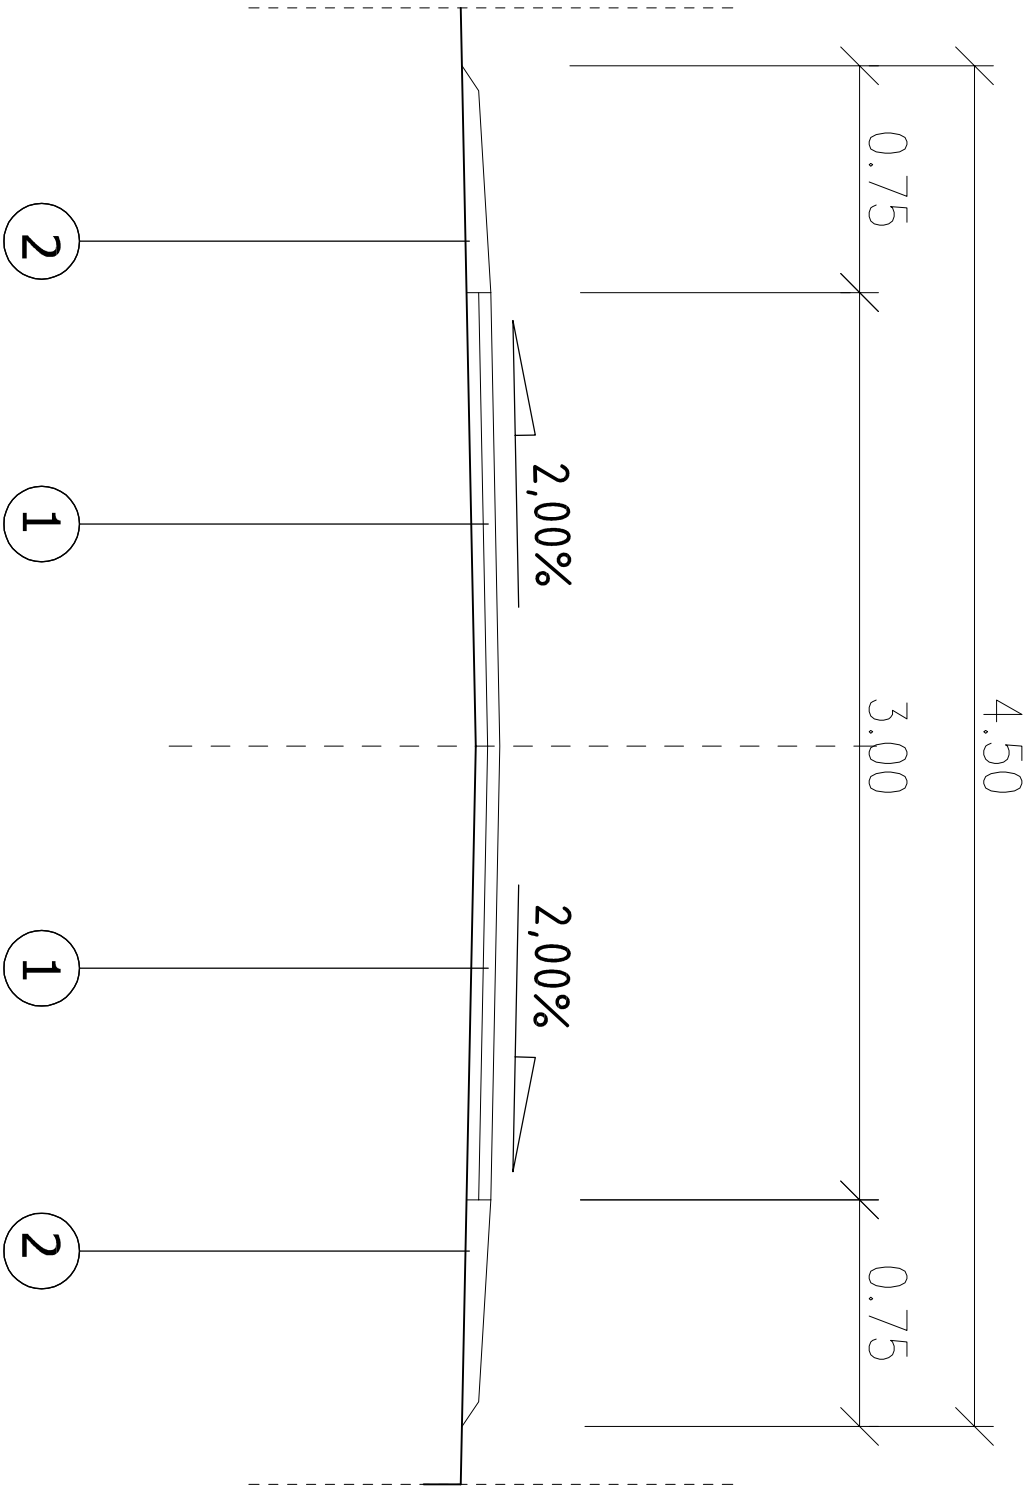

OPISY KONSTRUKCJI NAWIERZCHNI

ULICA NAD MARKIEM - JEZDNIA

- 1 4 cm - WARSTWA ŚCIERALNA BA 0/12,8 O ZWIĘKSZONEJ ODPORNOŚCI NA DEFORMACJE TRWAŁE wdlg. D.05.03.05
- 2 4 cm - WARSTWA WIĄŻĄCA BA 0/16,0 O ZWIĘKSZONEJ ODPORNOŚCI NA DEFORMACJE TRWAŁE wdlg. D.05.03.05

ULICA NAD MARKIEM - POBOCZE Z KRUSZYWIA ŁAMANEGO

- 2 POBOCZE Z KRUSZYWIA ŁAMANEGO F= 2 x 0,05 m² wdlg. D.04.04.00
- WYPROFILOWANE I ZAGĘSZCZONE PODŁOŻE GRUNTOWE E₂=100 MPa

Opracował: inż. Wojciech Faron	Zadanie: Remont ul. Nad Markiem - odnoga prawa w żywcu	FAZA: DOKUMENTACJA PRZETARGOWA	DATA: 07.2015
Podpis:	Temat rys: Przekroje typowe	BRANŻA: DROGOWA	SKALA: 1 : 25
Sprawdził:	Inwestor: Miasto Żywiec 34-300 Żywiec, Rynek 2	RYSUINEK NUMER:	4